

FRI-ELACERRA S.r.l.

Stabilimento di Acerra (NA)


STUDIO DI IMPATTO AMBIENTALE

ai sensi dell'art. 22 del D.Lgs. 152/06 e s.m.i.

Progetto di conversione della centrale a gas naturale

RELAZIONE DI PROGETTO

Allegato 14 - Control building-plans - planimetrie uffici

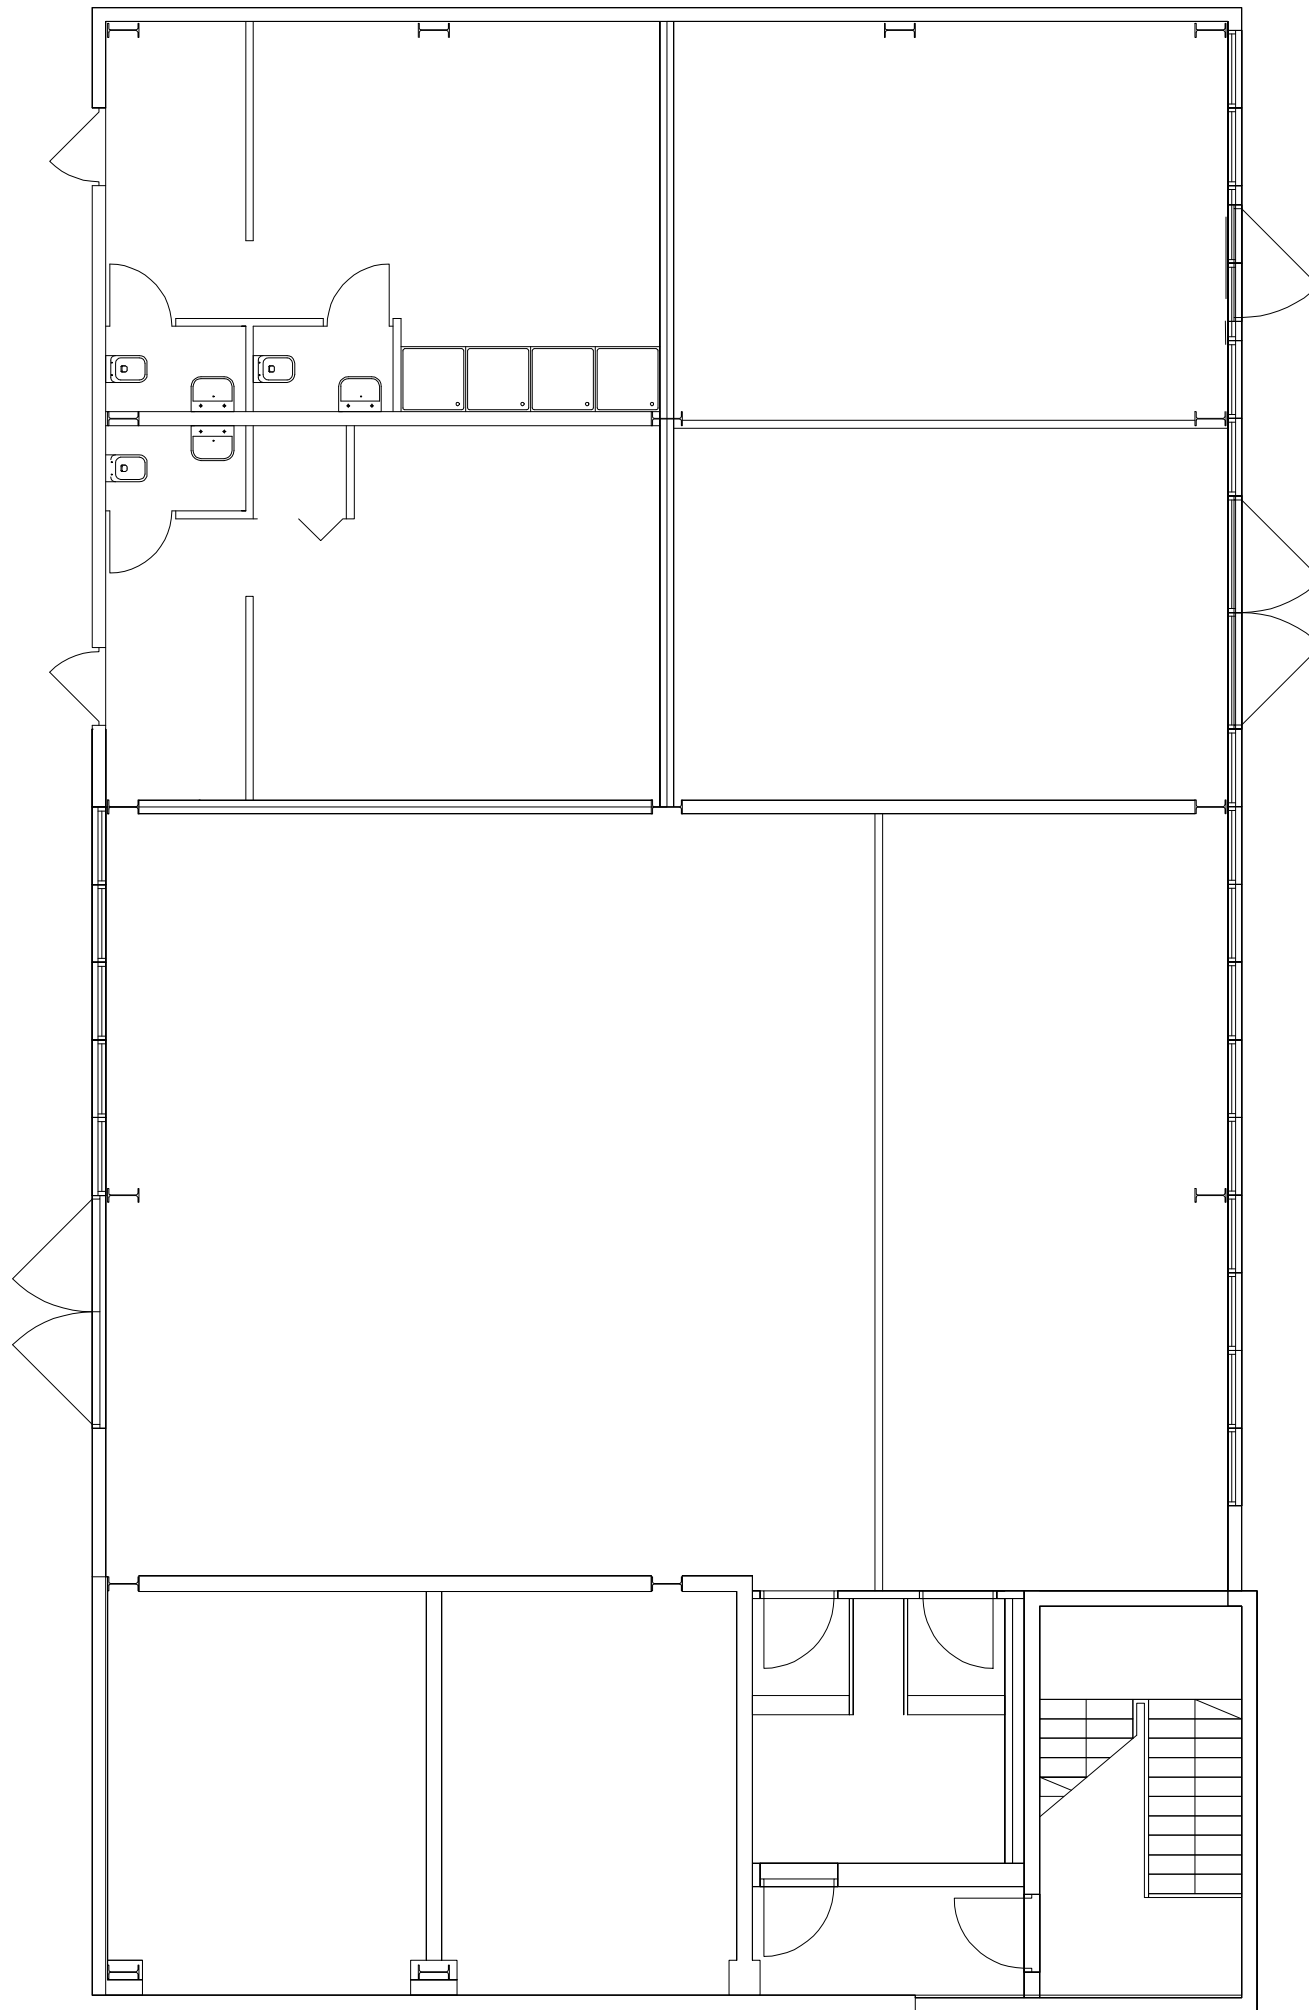


LOCALI PIANO TERRA

FRI-ELACERRA s.r.l.

Progetto
 FRI-EL
 Stabilimento di Acerra (NA)
 ISTANZA DI VALUTAZIONE
 IMPATTO AMBIENTALE

N°	Revisione	Data

Data: 31.01.08 Scala:	Tavola: ↑ Allegato x.y
---	--

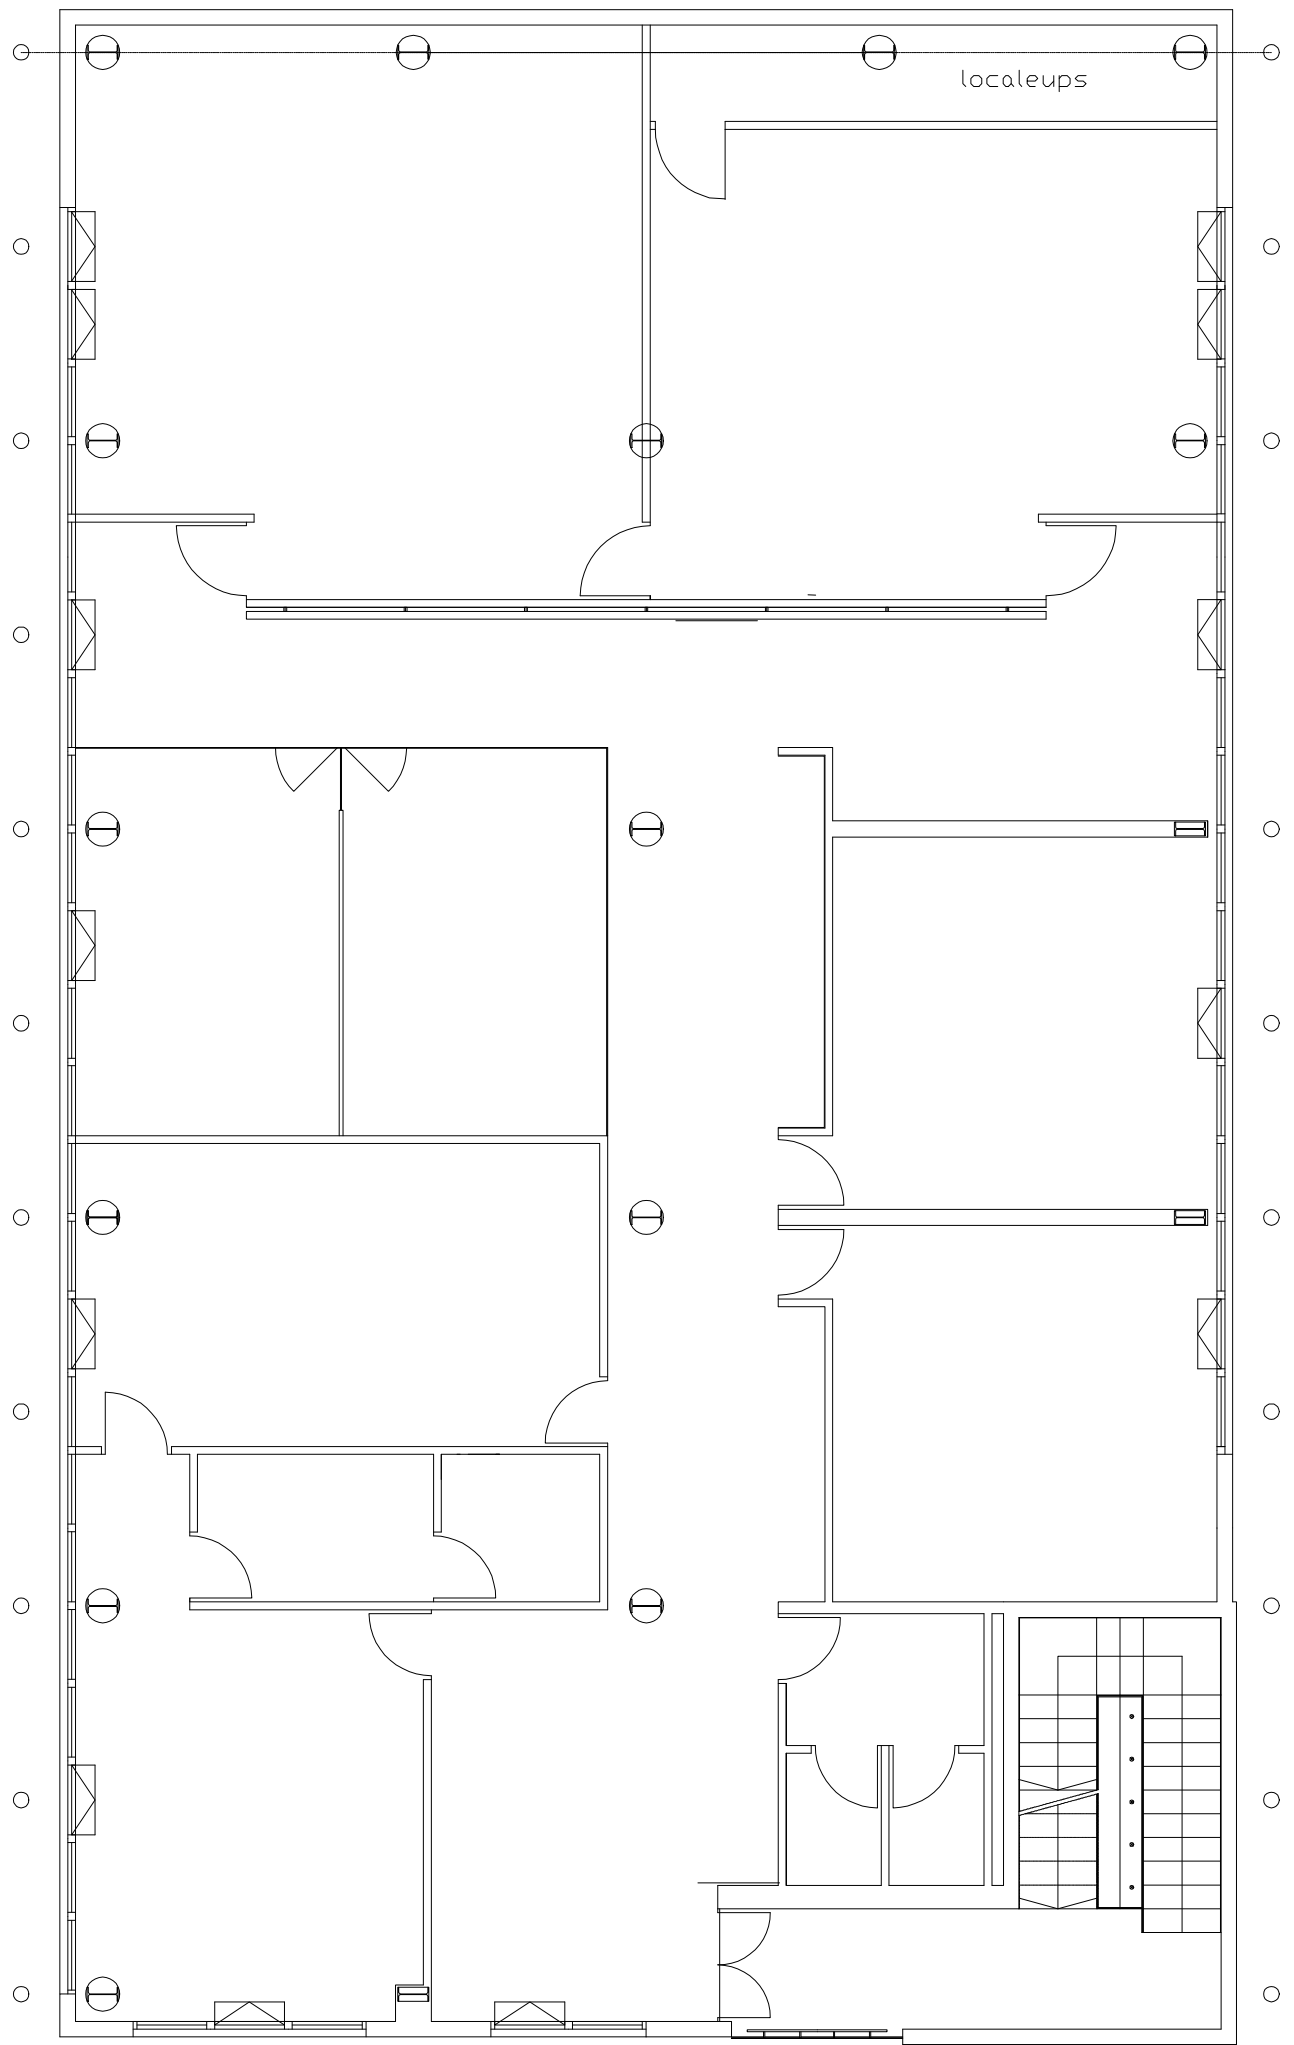


UFFICI 1° PIANO - Sezioni

FRI-ELACERRA s.r.l.

Progetto
 FRI-EL
 Stabilimento di Acerra (NA)
 ISTANZA DI VALUTAZIONE
 IMPATTO AMBIENTALE

N°	Revisione	Data

Data	31.01.20	Tavola	1
Scala		Allegato	x.y

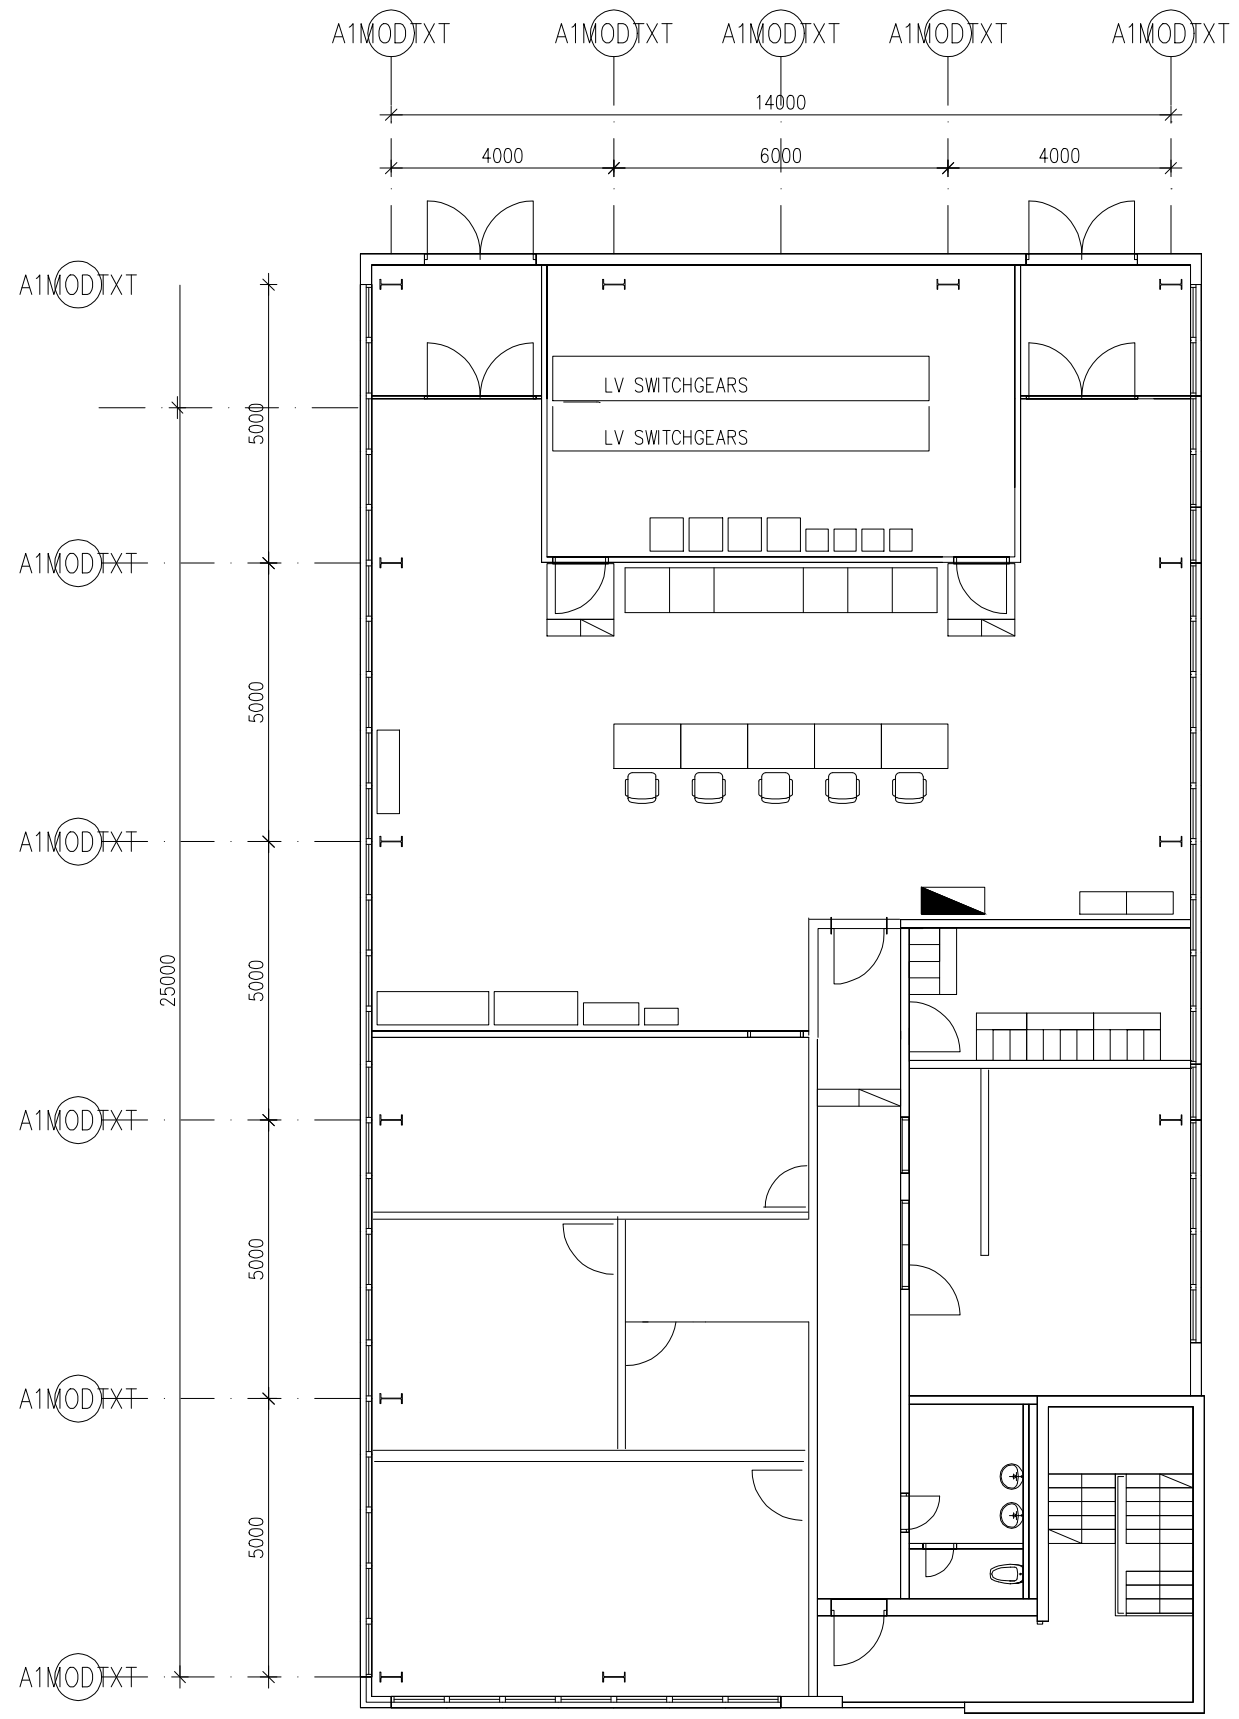

PLAN 107.25

UFFICI 2° PIANO E SALA CONTROLLO - Sezioni

FRI-ELACERRA s.r.l.

Progetto:
 FRI-EL
 (Militari/Amme 043)
 ISTANZA DI VALUTAZIONE
 IMPATTO AMBIENTALE

N°	Revisione	Data

Data:	17/01/20	Titolo:	↑
Scale:		Allegato:	x.y