

FRI-ELACERRA S.r.l.

Stabilimento di Acerra (NA)


STUDIO DI IMPATTO AMBIENTALE

ai sensi dell'art. 22 del D.Lgs. 152/06 e s.m.i.

Progetto di conversione della centrale a gas naturale

RELAZIONE DI PROGETTO

**Allegato 6 - Planimetria generale di stabilimento con ubicazione
punti di approvvigionamento acqua e reti degli scarichi
idrici**

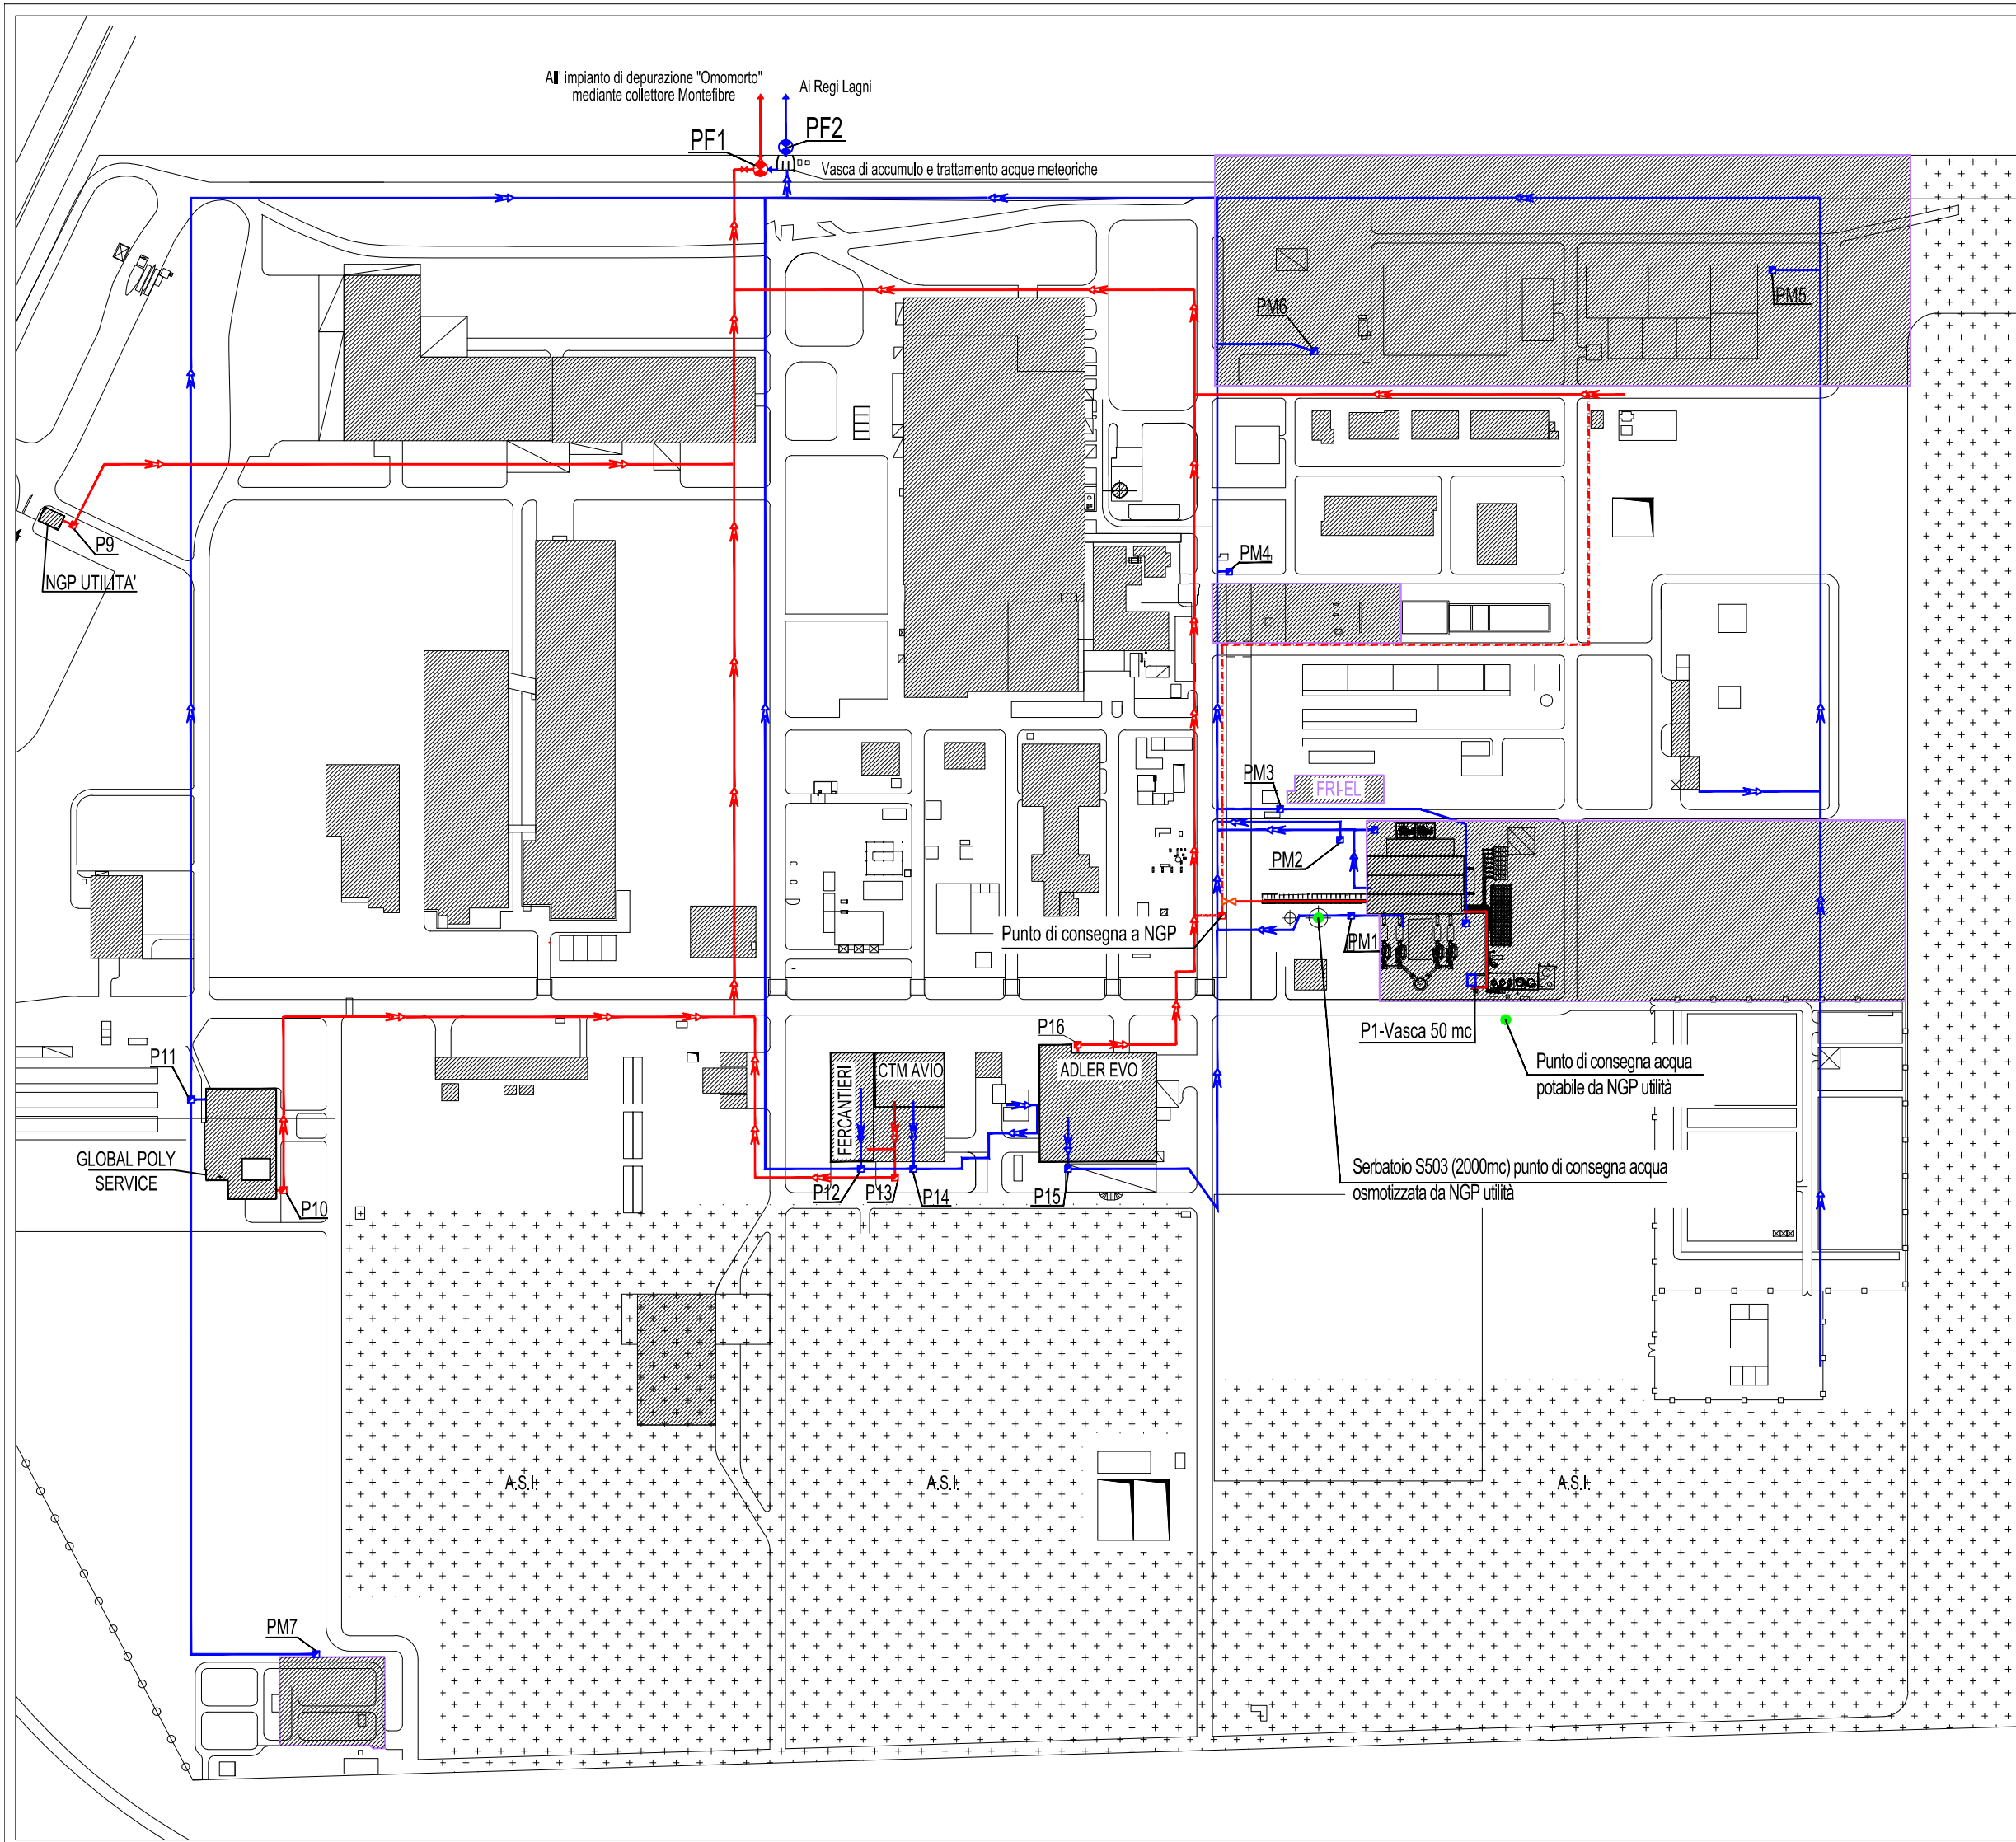

LEGENDA RETE FOGNARIA

	Rete principale NGP - acque reflue
	Rete principale NGP - acque meteoriche
	Linea intercettata di riserva
	Pozzetto di confluenza/ispezione acque servizi igienici
	Pozzetto di confluenza/ispezione acque meteoriche
	Pozzetti meteoriche
	Direzione flusso delle acque
	Pozzetto fiscale NGP Utilità S.r.l. - PF1
	Pozzetto fiscale NGP Utilità S.r.l. - PF2
	Punti approvvigionamento idrico
	Valvola normalmente chiusa NC

FRI-ELACERRA s.r.l.
Stabilimento di Acerra (NA)

STUDIO DI IMPATTO AMBIENTALE

Al sensi dell'art.22 del D.Lgs. 152/06 e s.m.i.

Planimetria generale con punti di approvvigionamento acqua e reti degli scarichi idrici

Scala 1:4000