






STRADE DI NUOVA REALIZZAZIONE

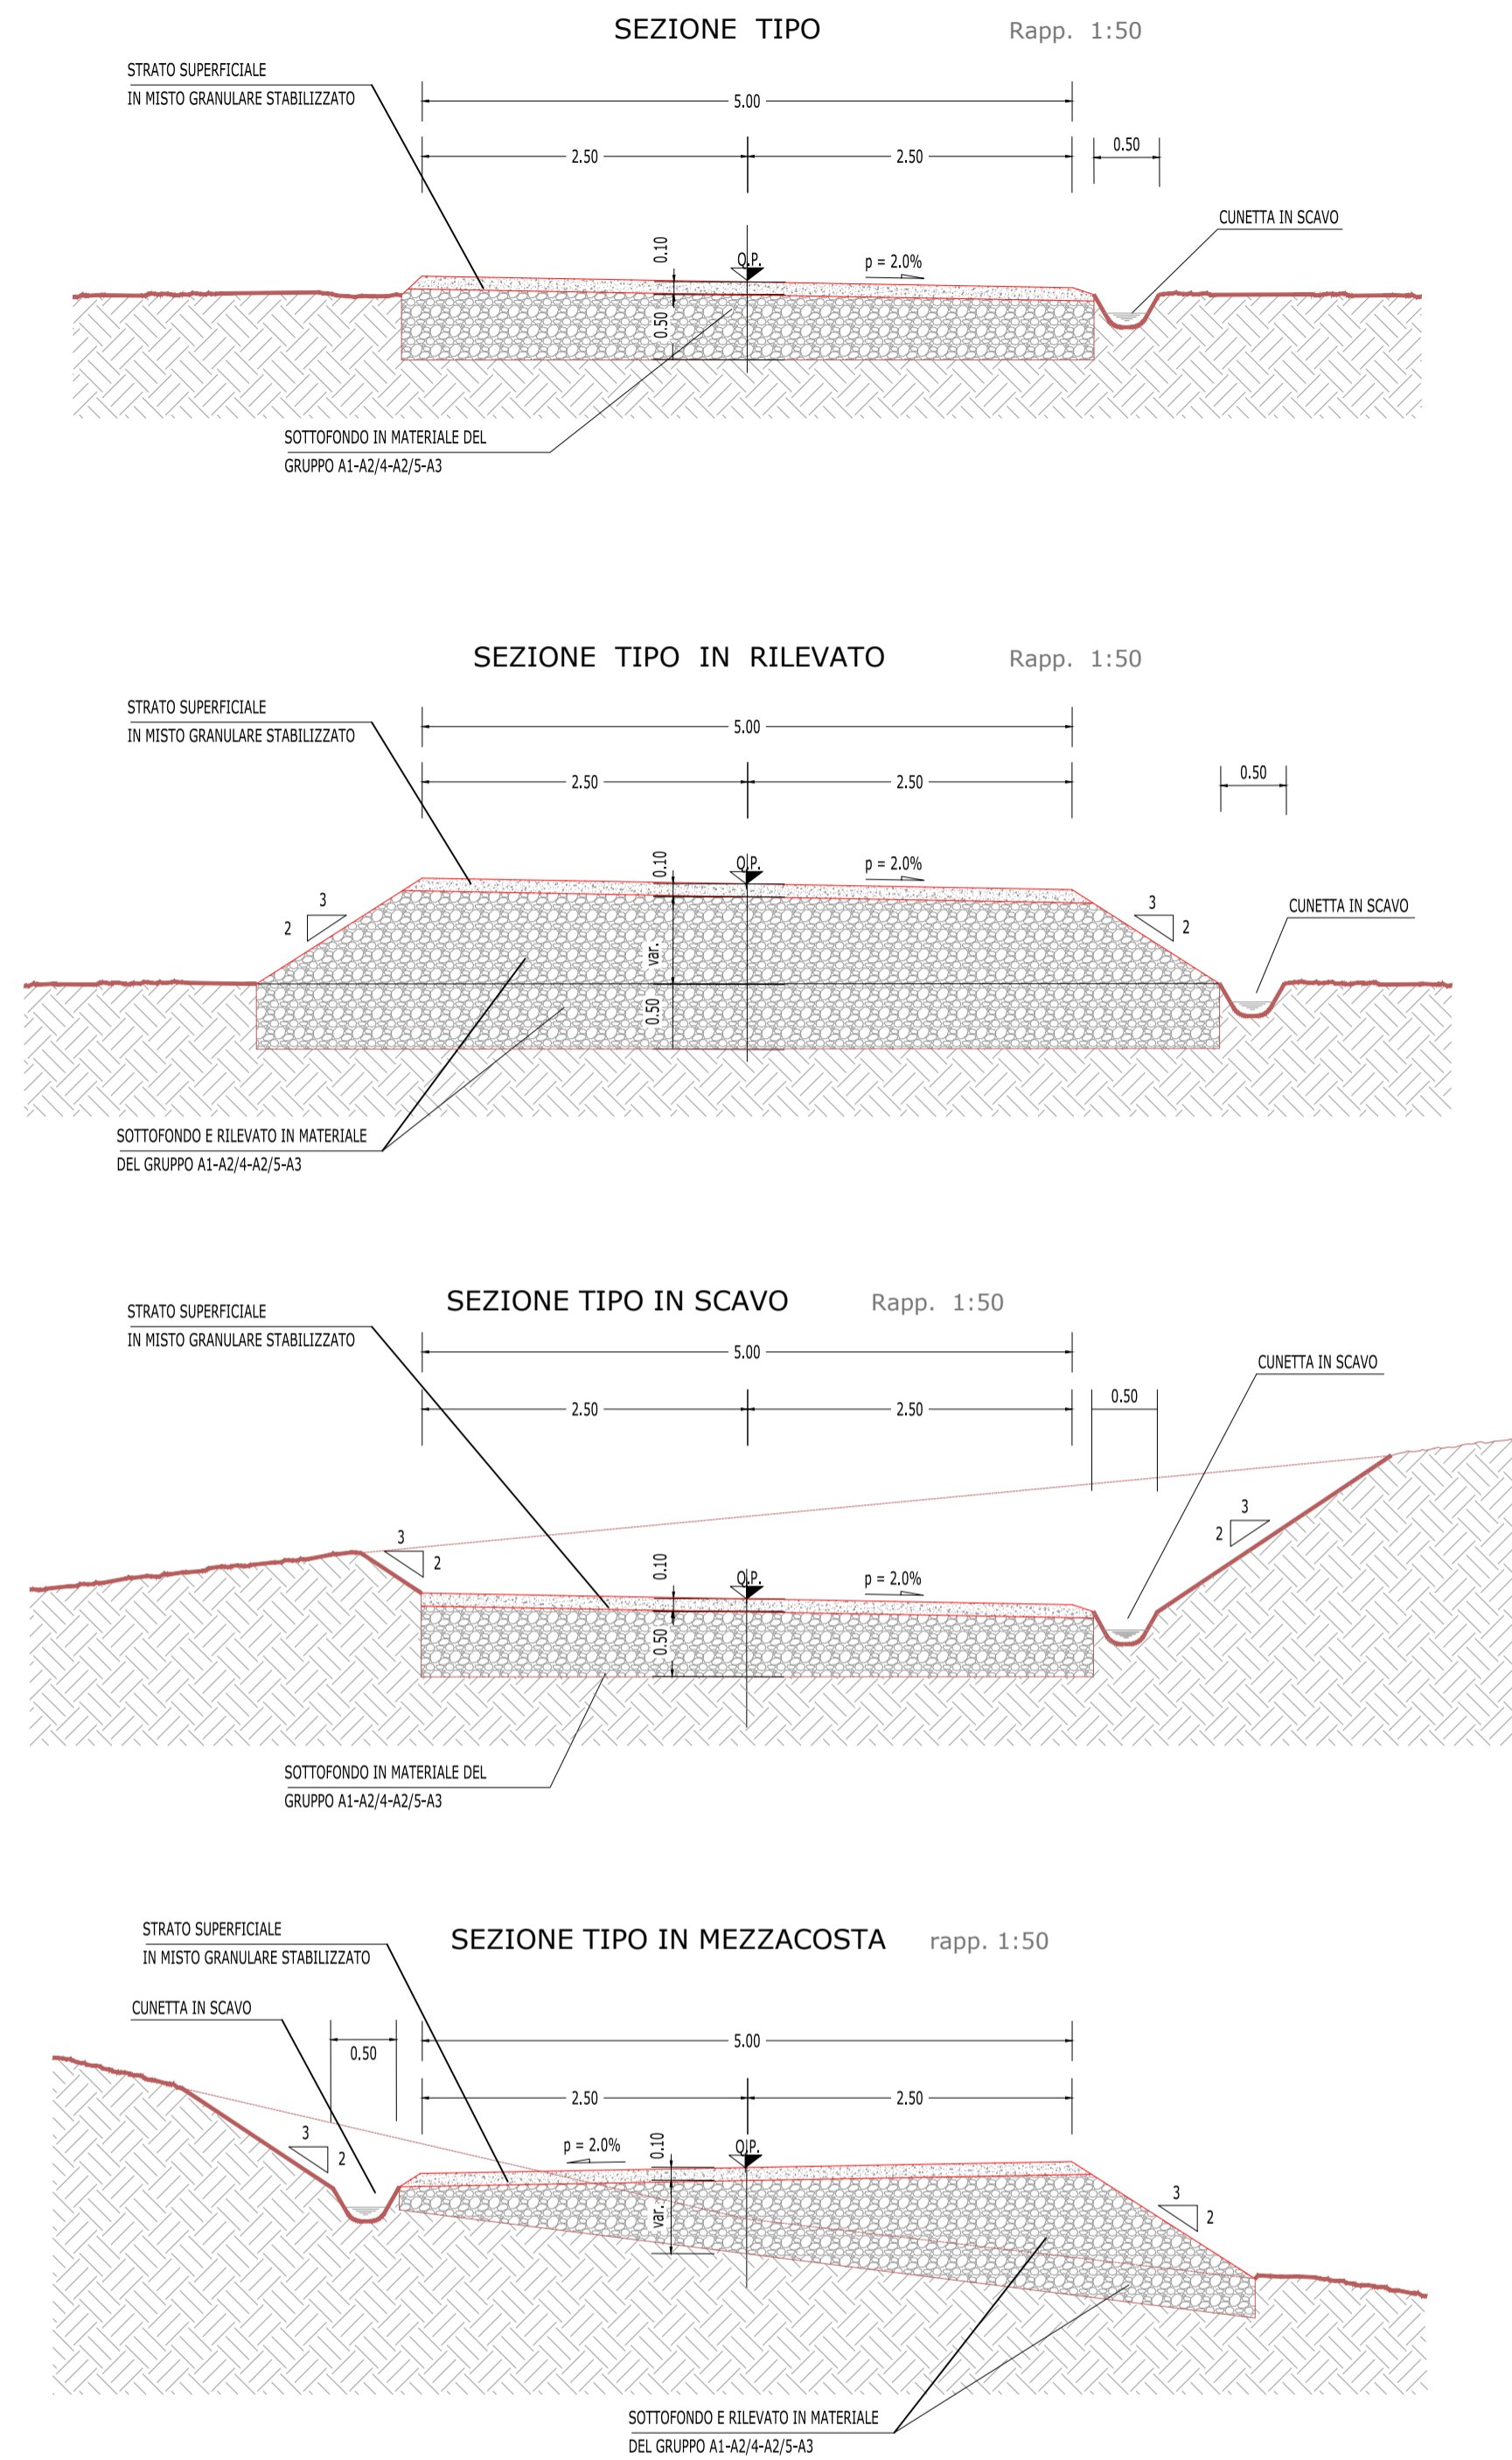


RIPRISTINO ED ADEGUAMENTO DI STRADE ESISTENTI

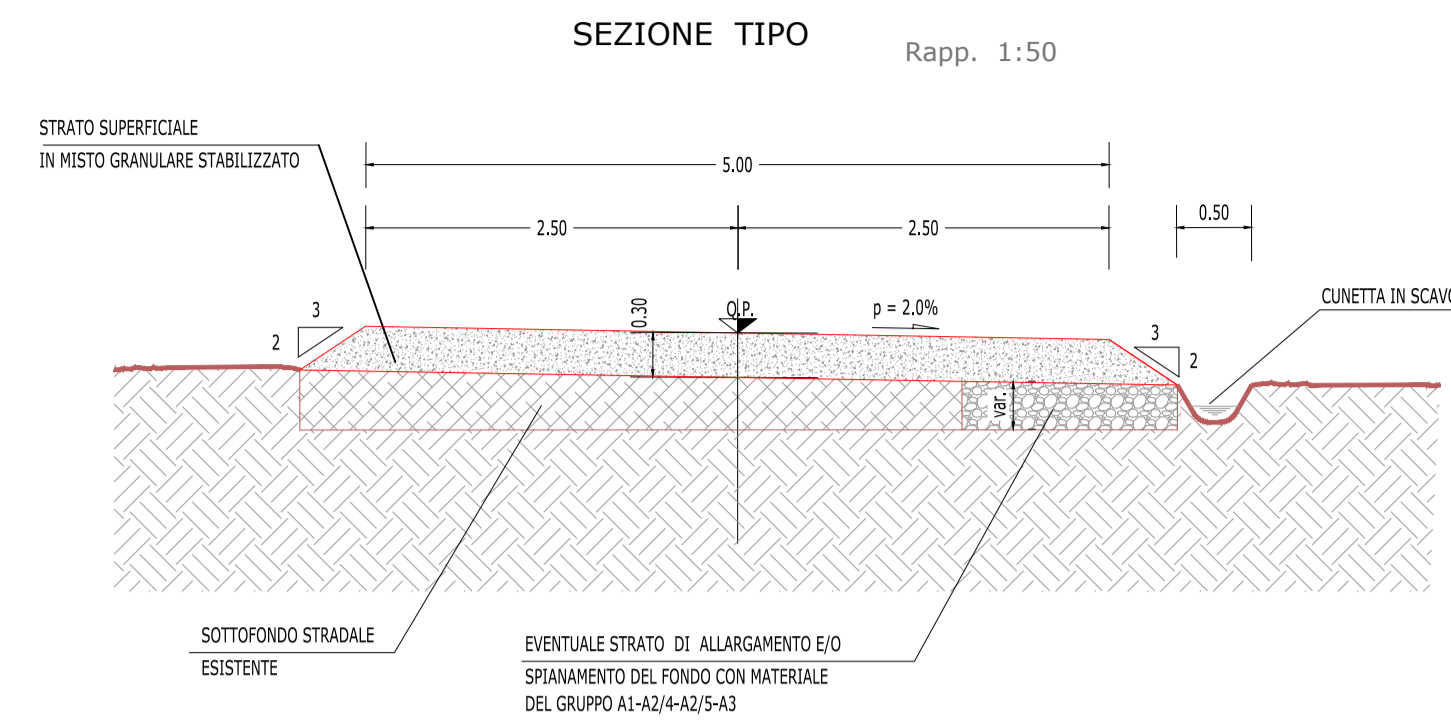



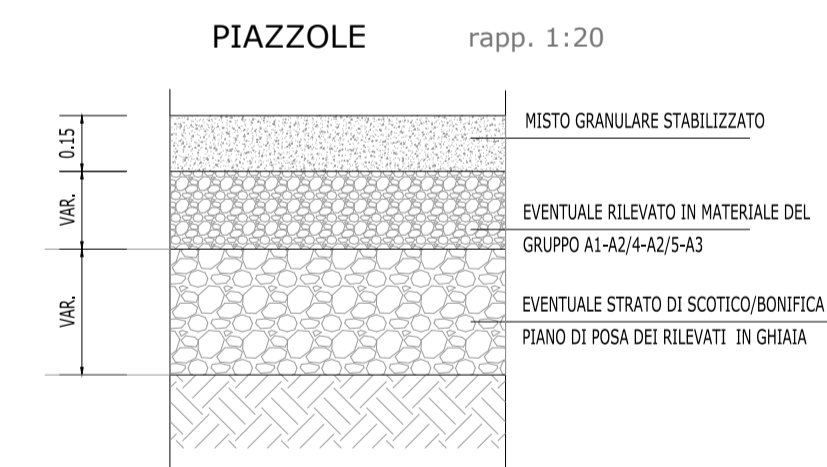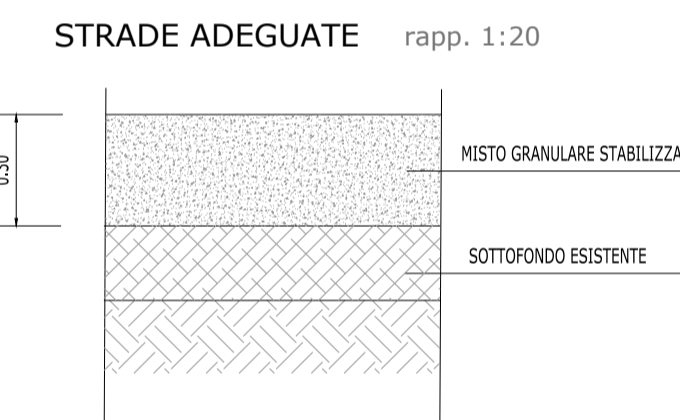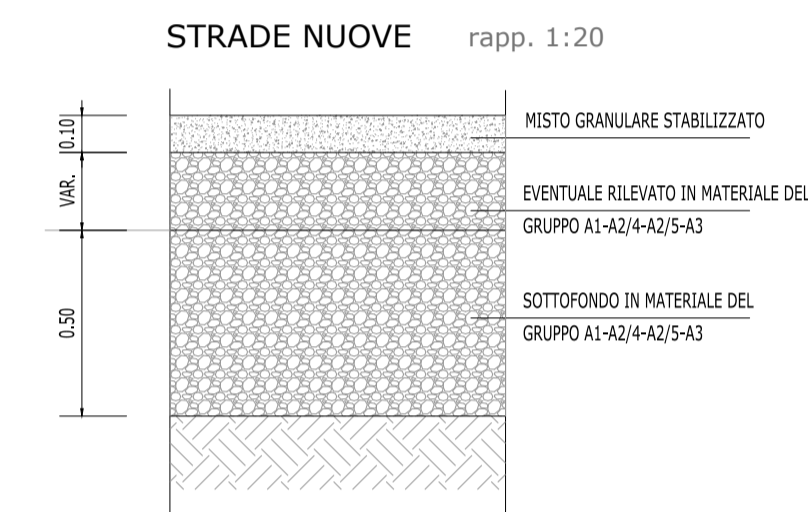

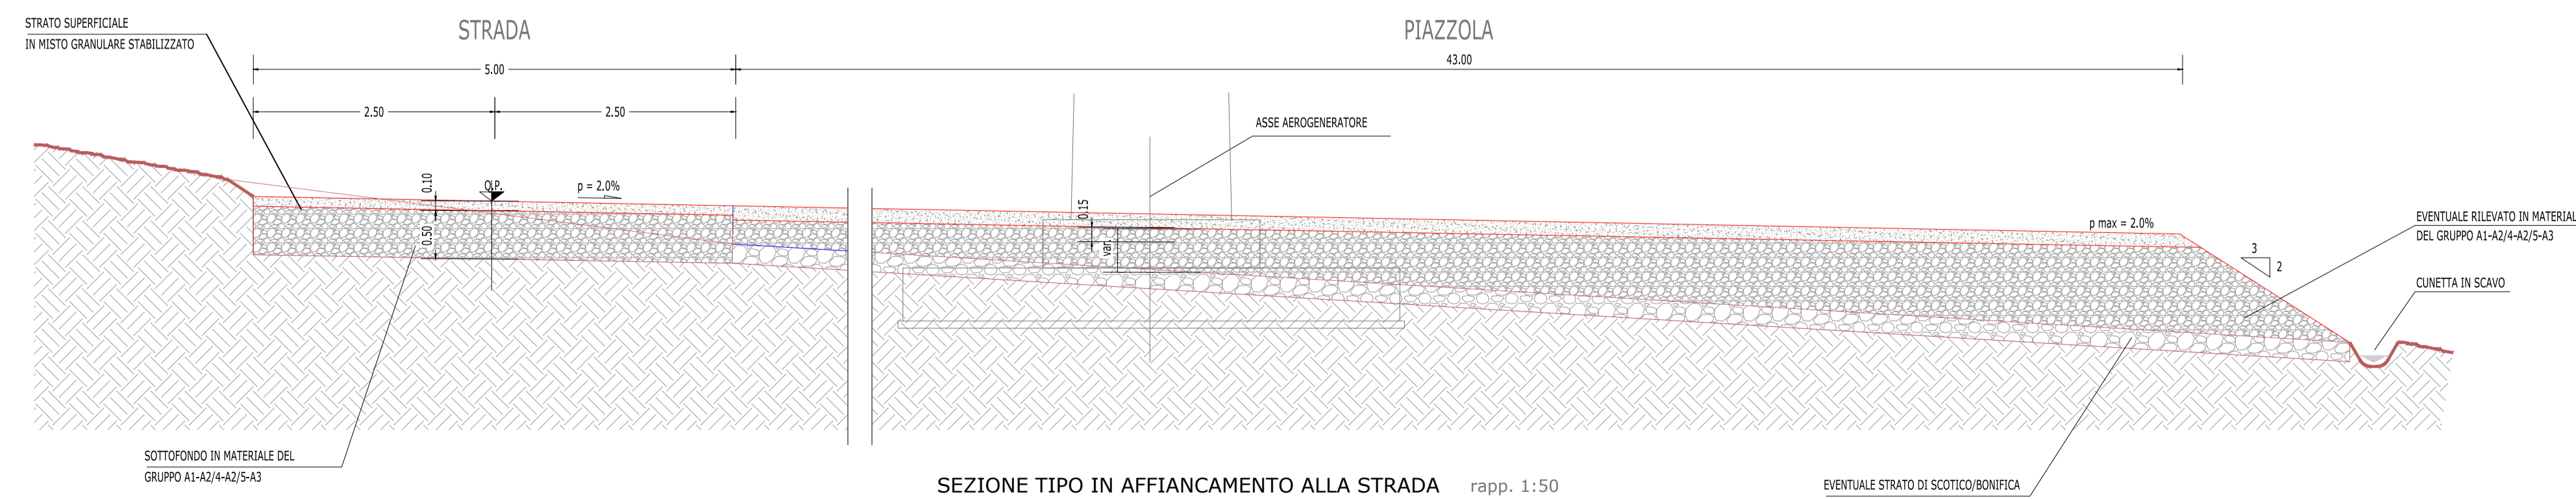

PARTICOLARI PAVIMENTAZIONE STRADE E PIAZZOLE



SEZIONI TRASVERSALI PIATTAFORME



 REGIONE PUGLIA		 PROVINCIA DI FOGGIA		 COMUNE DI RIGNANO GARGANICO													
COPPA DEL VENTO																	
Denominazione Impianto:		COPPA DEL VENTO															
Ubicazione:		Comune di Rignano Garganico (FG) Località "Coppa del Vento - Mezzana Grande"		Fogli Rignano G.co: 19/29/38/40/41/43/44/45 Particelle: varie													
PROGETTO DEFINITIVO																	
di un Parco Eolico composto da n. 8 aerogeneratori di potenza nominale pari a 6,0 MW, da ubicarsi in agro del comune di Rignano Garganico (FG) - località "Coppa del Vento-Mezzana Grande" e delle opere connesse e delle infrastrutture indispensabili da ubicarsi in agro del comune di Lucera (FG)																	
PROPONENTE		RAVANO WIND VIA XII OTTOBRE, 2/91 GENOVA (GE) - 16121 P.IVA 02815210998 ravanowind@pec.it															
																	
ELABORATO					Tav n° EG10												
SEZIONI STRADALI TIPO					Scala 1:50												
<table border="1"> <thead> <tr> <th>Numero</th> <th>Data</th> <th>Motivo</th> <th>Eseguito</th> <th>Verificato</th> <th>Approvato</th> </tr> </thead> <tbody> <tr> <td>Rev 0</td> <td>Settembre 2023</td> <td>Istanza VIA art.23 D.Lgs. 152/06 - Istanza Autorizzazione Unica art.12 D.Lgs. 387/03</td> <td></td> <td></td> <td></td> </tr> </tbody> </table>					Numero	Data	Motivo	Eseguito	Verificato	Approvato	Rev 0	Settembre 2023	Istanza VIA art.23 D.Lgs. 152/06 - Istanza Autorizzazione Unica art.12 D.Lgs. 387/03				
Numero	Data	Motivo	Eseguito	Verificato	Approvato												
Rev 0	Settembre 2023	Istanza VIA art.23 D.Lgs. 152/06 - Istanza Autorizzazione Unica art.12 D.Lgs. 387/03															
PROGETTAZIONE GENERALE STUDIO DI INGEGNERIA Ing. Michele R.G. CURTOTTI Viale Il Giugno n. 385 71016 San Severo (FG) Ordine degli Ingegneri di Foggia n. 1704 mail: ing.curtotti@alice.it pec: ing.curtotti@pec.it Cell: 339/8220246					Spazio Riservato agli Enti												
																	
																	
Tutti i diritti sono riservati, la riproduzione anche parziale del disegno è vietata.																	