



LEGENDA AREA CS	
RIF.	DESCRIZIONE
01	Antenna TLC
02	Edificio raccolta
03	Edificio quadri
04	Reattore di SHUNT
05	Trafo ZIG-ZAG
06	Resistore

PLANIMETRIA

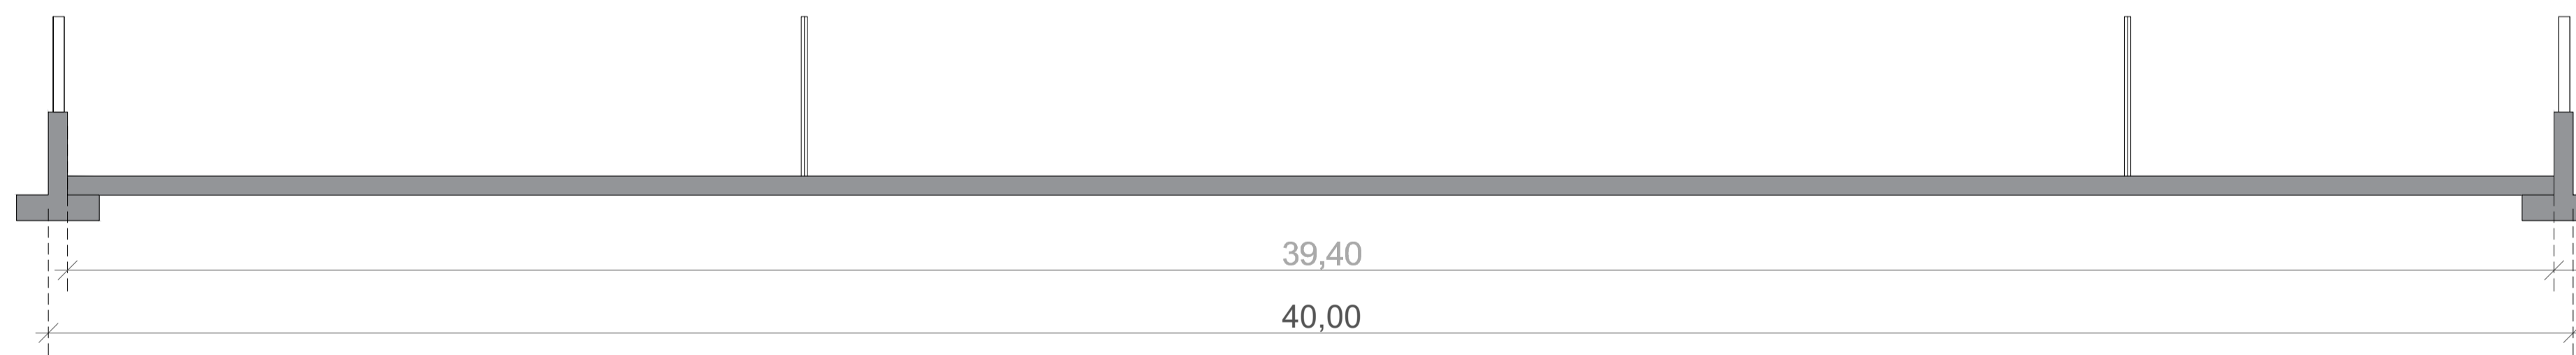

PROFILO LONGITUDINALE

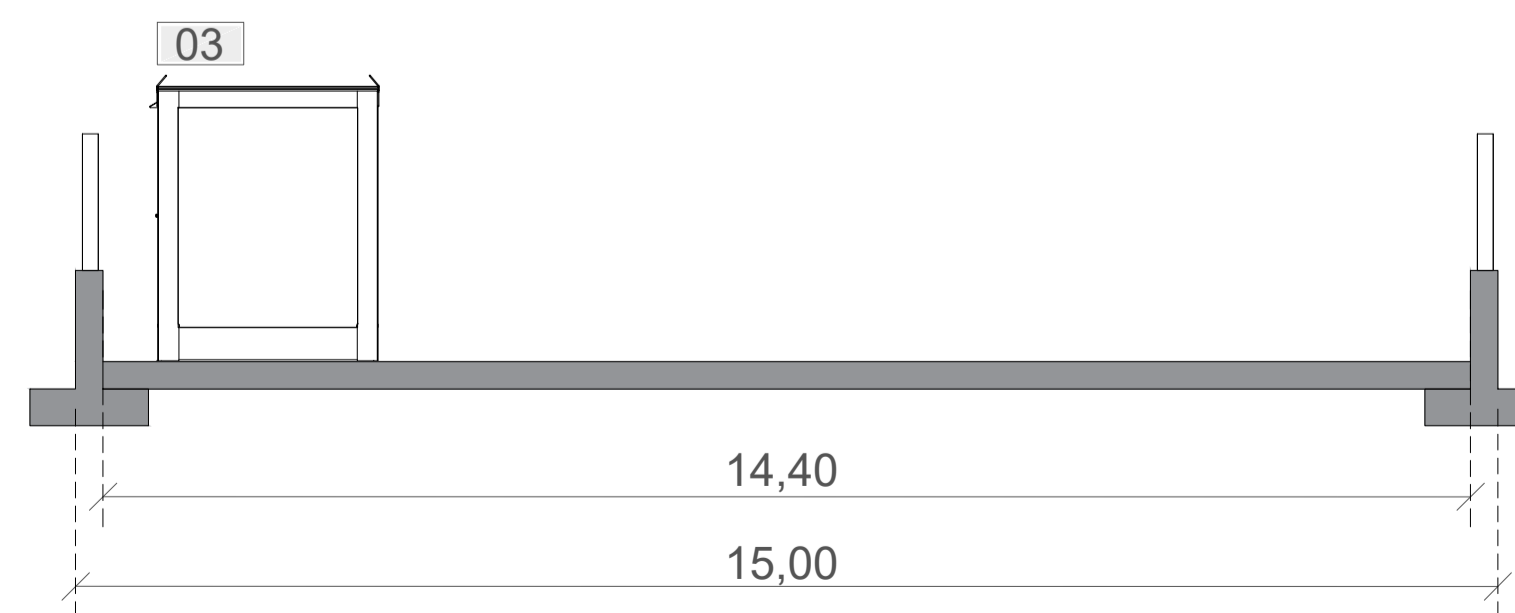

PROFILO TRASVERSALE

COPPA DEL VENTO														
Denominazione impianto:														
Ubicazione:		Fogli Rignano G.co: 19/29/38/40/41/43/44/45												
		Particelle: varie												
PROGETTO DEFINITIVO														
di un Parco Eolico composto da n. 8 aerogeneratori di potenza nominale pari a 6.0 MW, da ubicarsi in agro del comune di Rignano Garganico (FG) - località "Coppa del Vento-Mezzana Grande" e delle opere connesse e delle infrastrutture indispensabili da ubicarsi in agro del comune di Lucera (FG)														
 RAVANO WIND VIA XII OTTOBRE, 2/91 GENOVA (GE) - 16121 P.IVA 02815210998 ravanowind@pec.it														
ELABORATO		Tav n° EG13_1												
AREA SET UTENTE		Scala 1:100												
<table border="1"> <thead> <tr> <th>Numero</th> <th>Data</th> <th>Motivo</th> <th>Eseguito</th> <th>Verificato</th> <th>Approvato</th> </tr> </thead> <tbody> <tr> <td>Rev 0</td> <td>Settembre 2023</td> <td>Istanza VIA art.23 D.Lgs 152/06 - Istanza Autorizzazione Unica art.12 D.Lgs 387/03</td> <td></td> <td></td> <td></td> </tr> </tbody> </table>		Numero	Data	Motivo	Eseguito	Verificato	Approvato	Rev 0	Settembre 2023	Istanza VIA art.23 D.Lgs 152/06 - Istanza Autorizzazione Unica art.12 D.Lgs 387/03				
Numero	Data	Motivo	Eseguito	Verificato	Approvato									
Rev 0	Settembre 2023	Istanza VIA art.23 D.Lgs 152/06 - Istanza Autorizzazione Unica art.12 D.Lgs 387/03												
PROGETTAZIONE GENERALE STUDIO DI INGEGNERIA ing. Michele R.G. CURTOTTI Viale Il Giugno n. 385 71016 San Severo (FG) Ordine degli Ingegneri di Foggia n. 1704 mail: ing.curtotti@alice.it pec: ing.curtotti@pec.it Cell: 339/8220246		Spazio Riservato agli Enti												