




PROSPETTO ANTERIORE

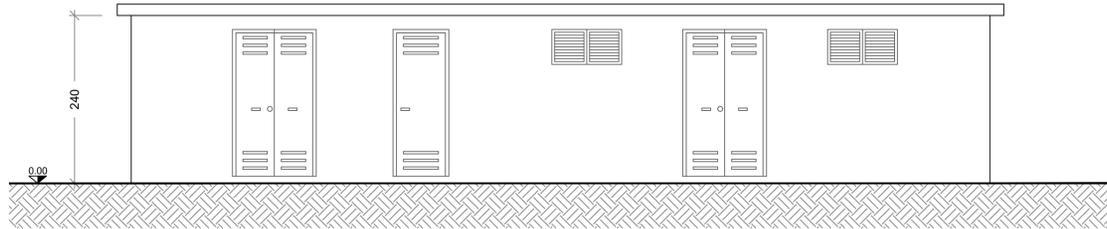


PROSPETTO POSTERIORE

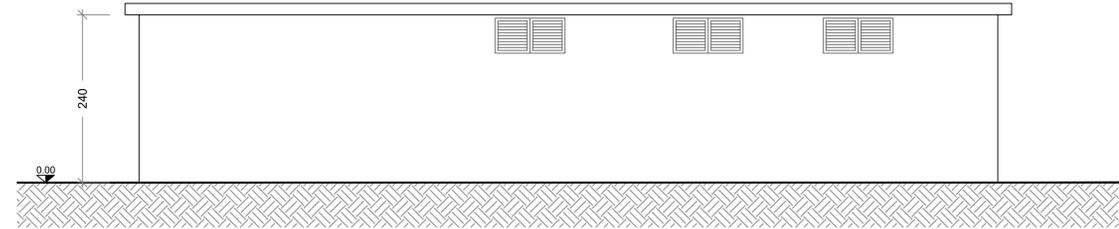


PIANTA FONDAZIONE

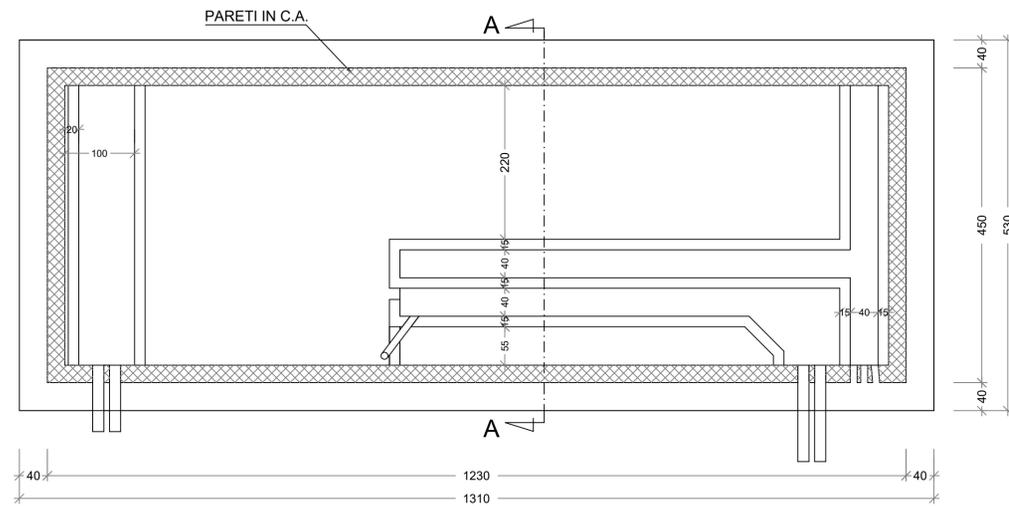


PROSPETTO LATERALE

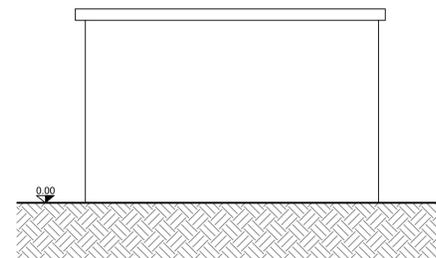

PIANTA CABINA

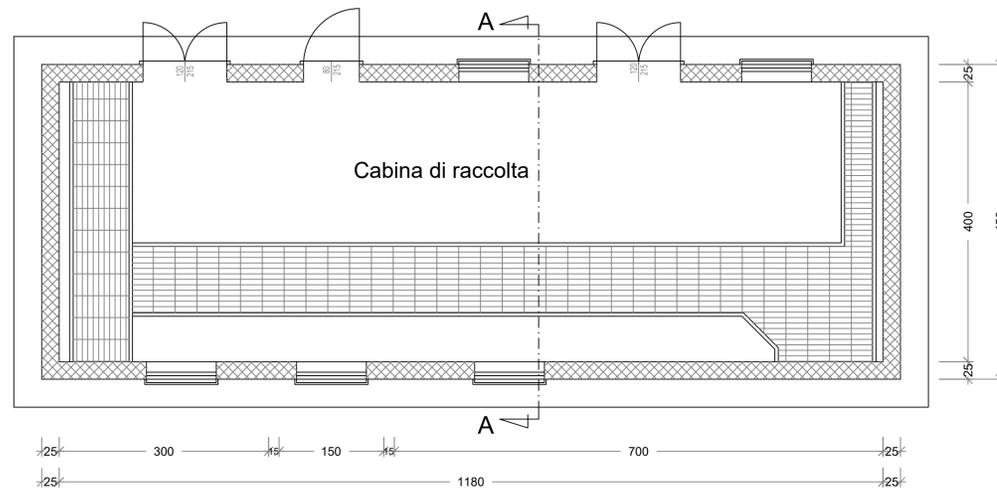

SEZIONE A-A

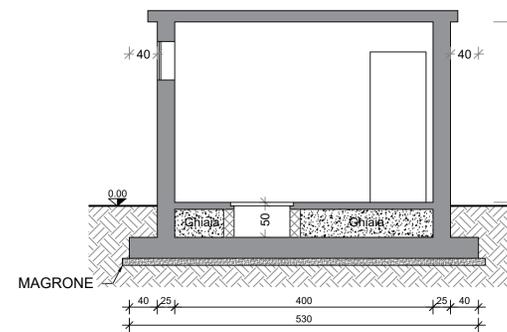

<b>REGIONE PUGLIA</b> 	<b>PROVINCIA DI FOGGIA</b> 	<b>COMUNE DI RIGNANO GARGANICO</b> 																		
<b>COPPA DEL VENTO</b>																				
Denominazione impianto:		COPPA DEL VENTO																		
Ubicazione:		Comune di Rignano Garganico (FG) Località "Coppa del Vento - Mezzana Grande"																		
		Fogli Rignano G.co.: 19/29/38/40/41/43/44/45 Particelle: varie																		
<b>PROGETTO DEFINITIVO</b> di un Parco Eolico composto da n. 8 aerogeneratori di potenza nominale pari a 6.0 MW, da ubicarsi in agro del comune di Rignano Garganico (FG) - località "Coppa del Vento-Mezzana Grande" e delle opere connesse e delle infrastrutture indispensabili da ubicarsi in agro del comune di Lucera (FG)																				
PROPONENTE  <b>RAVANO WIND</b> VIA XII OTTOBRE, 2/91 GENOVA (GE) - 16121 P.IVA 02815210998 ravanowind@pec.it		Tav n° EG13_2																		
ELABORATO		Scala 1:50																		
<table border="1" style="width: 100%;"> <thead> <tr> <th colspan="3">CABINA DI RACCOLTA</th> <th>Eseguito</th> <th>Verificato</th> <th>Approvato</th> </tr> </thead> <tbody> <tr> <td>Numero</td> <td>Data</td> <td>Motivo</td> <td></td> <td></td> <td></td> </tr> <tr> <td>Rev 0</td> <td>Settembre 2023</td> <td>Istanza VIA art.23 D.Lgs 152/06 - Istanza Autorizzazione Unica art.12 D.Lgs 387/03</td> <td></td> <td></td> <td></td> </tr> </tbody> </table>			CABINA DI RACCOLTA			Eseguito	Verificato	Approvato	Numero	Data	Motivo				Rev 0	Settembre 2023	Istanza VIA art.23 D.Lgs 152/06 - Istanza Autorizzazione Unica art.12 D.Lgs 387/03			
CABINA DI RACCOLTA			Eseguito	Verificato	Approvato															
Numero	Data	Motivo																		
Rev 0	Settembre 2023	Istanza VIA art.23 D.Lgs 152/06 - Istanza Autorizzazione Unica art.12 D.Lgs 387/03																		
PROGETTAZIONE GENERALE <b>STUDIO DI INGEGNERIA ing. Michele R.G. CURTOTTI</b> Viale Il Giugno n. 385 71016 San Severo (FG) Ordine degli Ingegneri di Foggia n. 1704 mail: ing.curtotti@alice.it pec: ing.curtotti@pec.it Cell: 339/8220246		Spazio Riservato agli Enti																		
																				