


LEGENDA CABINA DI CONSEGNA	
SIMBOLO	DESCRIZIONE
01	ARRIVO QUADRO
02	CELLA MISURE
03	CELLA RAMO 1
04	CELLA DI RIFASAMENTO
05	CELLA REATTANZE SHUNT
06	CELLA DI RISERVA
07	CELLA DI RISERVA
08	CELLA AUSILIARI CABINA
09	QUADRO DI RIFASAMENTO
10	QUADRO REATTANZE SHUNT
11	VANO MISURE
12	QUADRO AUSILIARIO BASSA TENSIONE
13	DISPOSITIVI UPS
14	QUADRO GENERATORE DIESEL
15	CONTATORE FISCALE AUSILIARI
16	CONTATORE FISCALE IMPIANTO EOLICO
17	SCADA + VIDEOSORVEGLIANZA WORKSTATION
18	CONDIZIONATORE ARIA

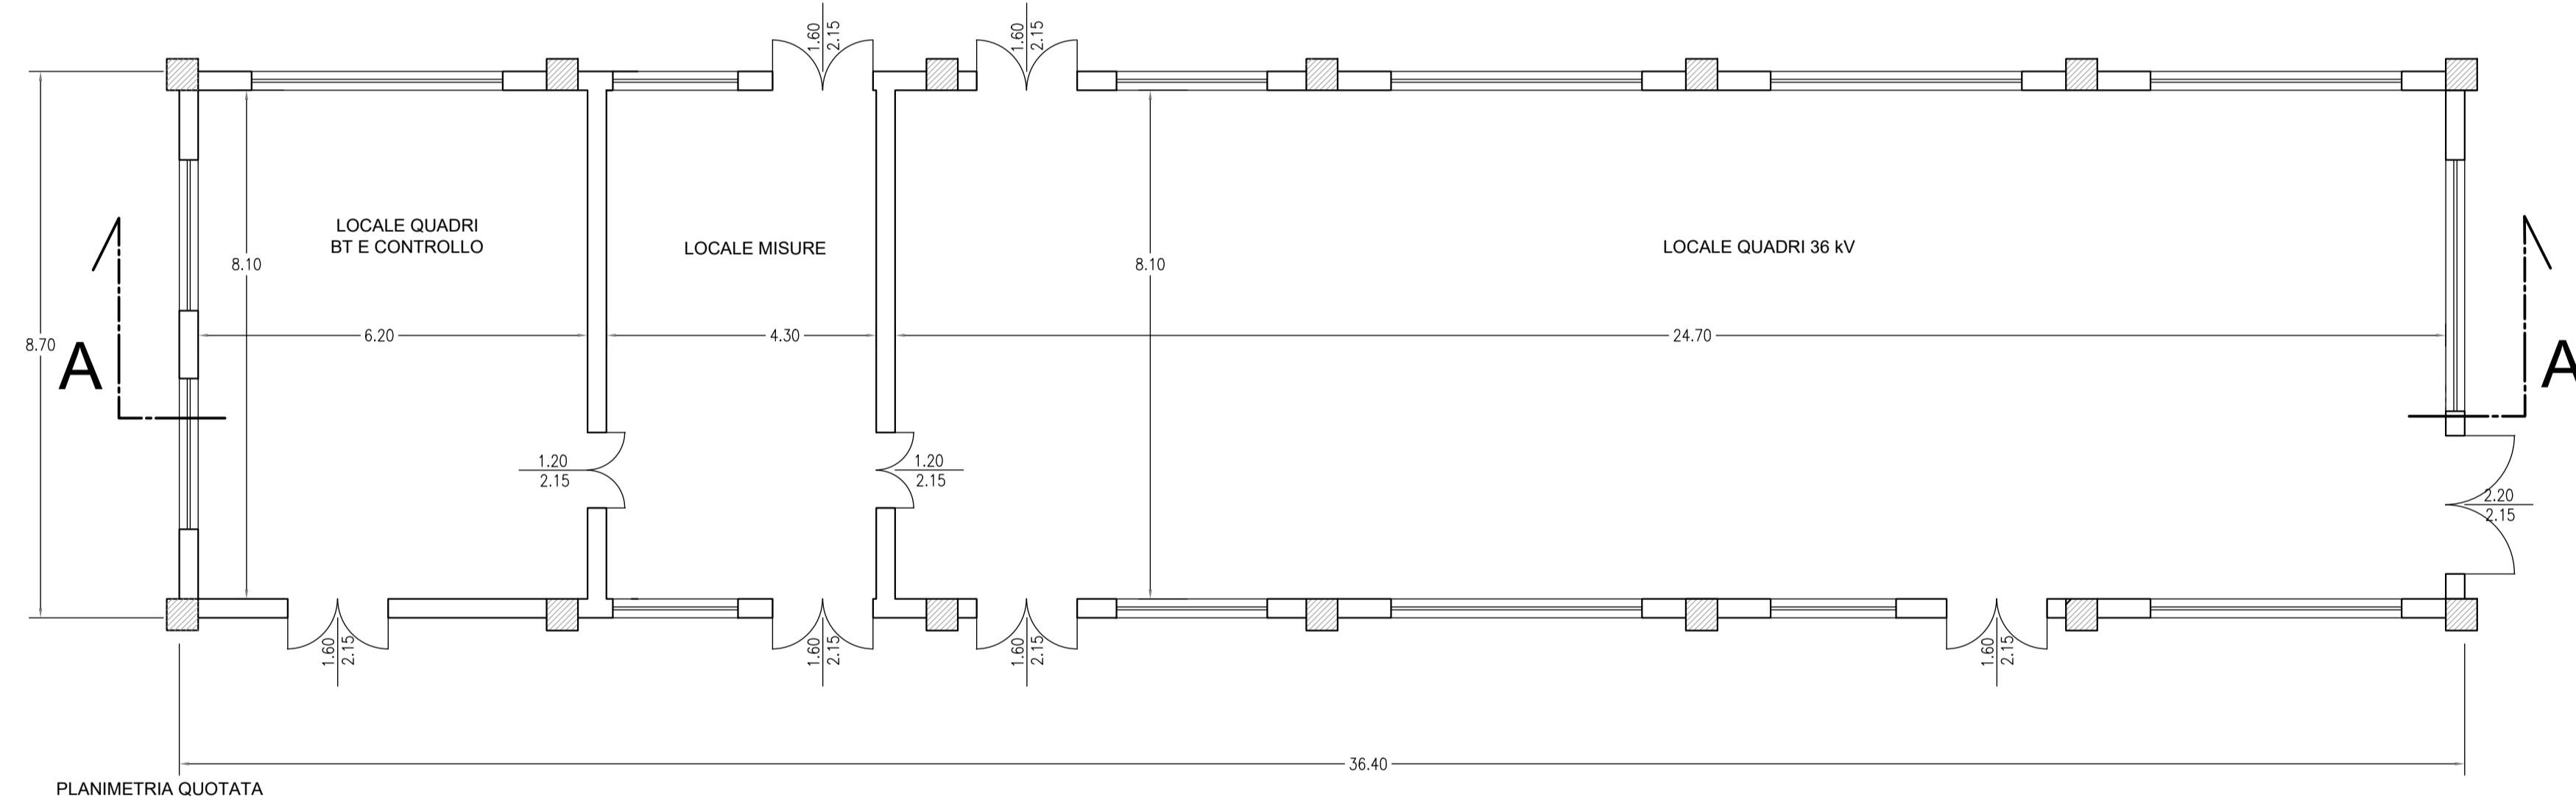

<b>REGIONE PUGLIA</b> 	<b>PROVINCIA DI FOGGIA</b> 	<b>COMUNE DI RIGNANO GARGANICO</b> 
Denominazione Impianto: <b>COPPA DEL VENTO</b>		
Ubicazione: <b>Comune di Rignano Garganico (FG) Località "Coppa del Vento - Mezzana Grande"</b>		Fogli Rignano G.co: 19/29/38/40/41/43/44/45 Particelle: varie
<b>PROGETTO DEFINITIVO</b> di un Parco Eolico composto da n. 8 aerogeneratori di potenza nominale pari a 6,0 MW, da ubicarsi in agro del comune di Rignano Garganico (FG) - località "Coppa del Vento-Mezzana Grande" e delle opere connesse e delle infrastrutture indispensabili da ubicarsi in agro del comune di Lucera (FG)		
PROPONENTE  <b>RAVANO WIND</b> VIA XII OTTOBRE, 2/91 GENOVA (GE) - 16121 P.IVA 02815210998 ravanowind@pec.it	Tav n° EG13_3 Scala 1:100	
ELABORATO		
<b>CABINA DI CONSEGNA</b>		
Numero	Data	Motivo
Rev 0	Settembre 2023	Istanza VIA art.23 D.Lgs. 152/06 - Istanza Autorizzazione Unica art.12 D.Lgs. 387/03
Eseguito	Verificato	Approvato
PROGETTAZIONE GENERALE STUDIO DI INGEGNERIA Ing. Michele R.G. CURTOTTI Viale II Giugno n. 385 71016 San Severo (FG) Ordine degli Ingegneri di Foggia n. 1704 mail: ing.curtotti@alice.it pec: ing.curtotti@pec.it Cell:339/8220246		Spazio Riservato agli Enti

Tutti i diritti sono riservati, la riproduzione anche parziale del disegno è vietata.