
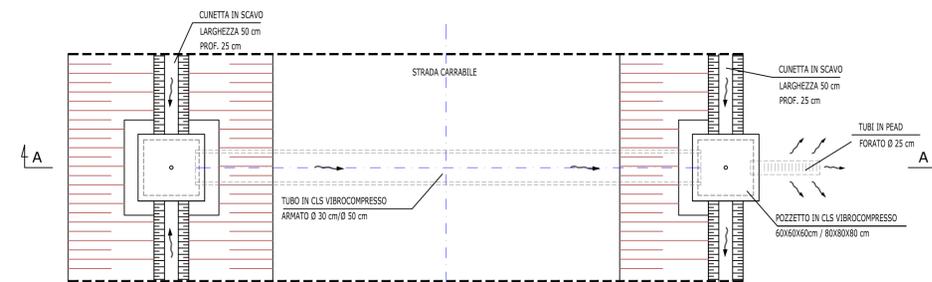


SEZIONE TIPO CON TUBO DI ATTRAVERSAMENTO Ø30/Ø50

SEZIONE A-A



Rapp. 1:50

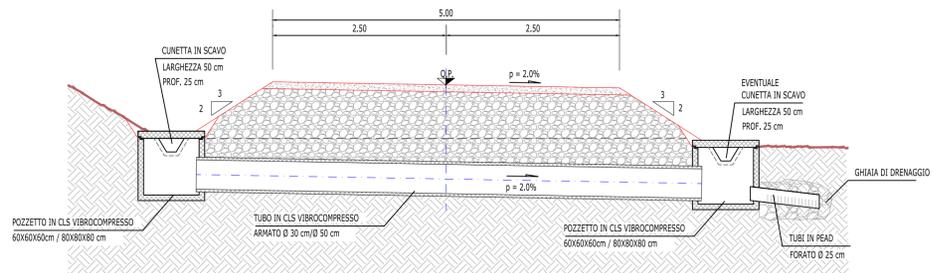

SEZIONE TIPO CON TUBO DI SCOLO Ø30/Ø50

SEZIONE B-B



Rapp. 1:50

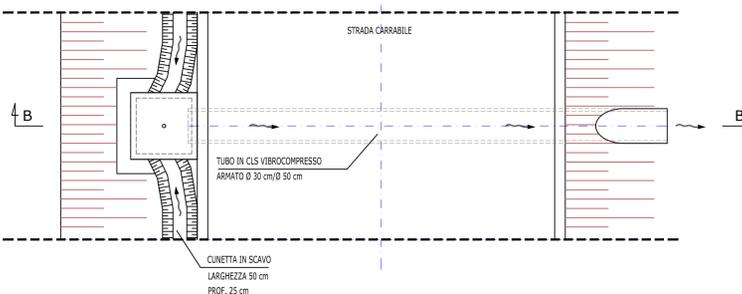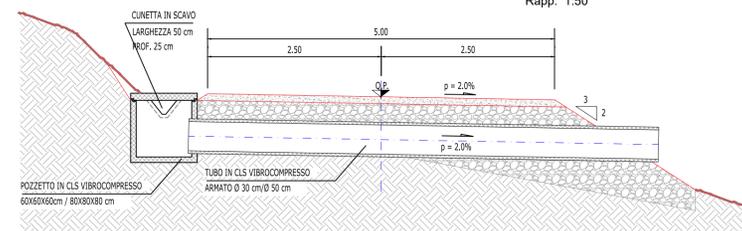

SEZIONE TIPO CON POZZETTO DI SCOLO

SEZIONE C-C



Rapp. 1:50

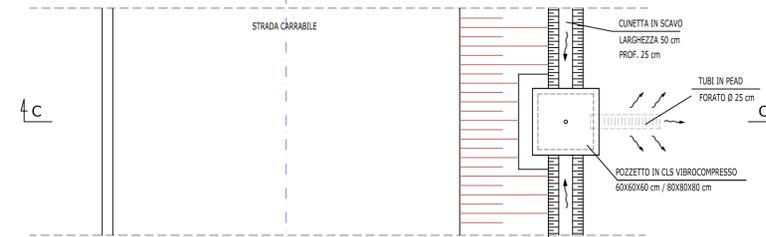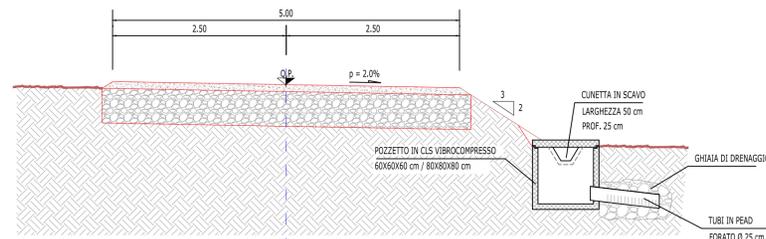


SEZIONE TIPO CON TUBO DI ATTRAVERSAMENTO Ø100

SEZIONE D-D

Rapp. 1:50

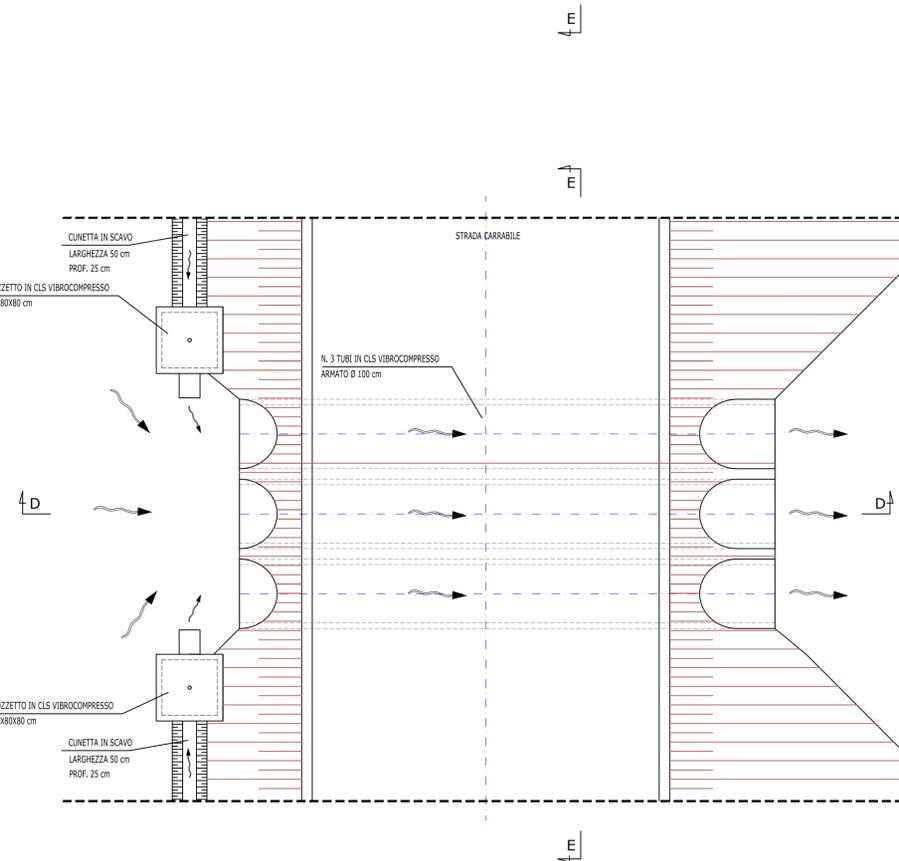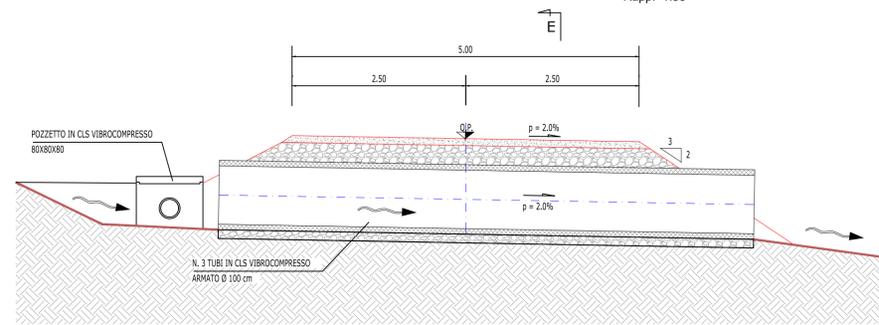

SEZIONE E-E

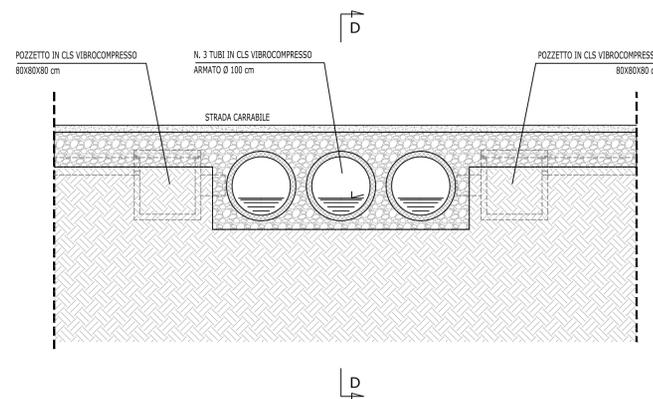

REGIONE PUGLIA



PROVINCIA DI FOGGIA



COMUNE DI RIGNANO GARGANICO



| | | |
|-------------------------|---|---|
| Denominazione Impianto: | COPPA DEL VENTO | |
| Ubicazione: | Comune di Rignano Garganico (FG) Località "Coppa del Vento - Mezzana Grande" | Fogli Rignano G.co: 19/29/38/40/41/43/44/45 Particelle: varie |

PROGETTO DEFINITIVO

di un Parco Eolico composto da n. 8 aerogeneratori di potenza nominale pari a 6,0 MW, da ubicarsi in agro del comune di Rignano Garganico (FG) - località "Coppa del Vento-Mezzana Grande" e delle opere connesse e delle infrastrutture indispensabili da ubicarsi in agro del comune di Lucera (FG)

| | |
|-------------|--|
| PROponente: | RAVANO WIND VIA XII OTTOBRE, 2/91 GENOVA (GE) - 16121 P.IVA 02815210998 ravanowind@pec.it |
|-------------|--|

| | | |
|---------------------------------|--------|------|
| ELABORATO | Tav n° | EG15 |
| PARTICOLARI OPERE D'ARTE | Scala | 1:50 |

| Numero | Data | Motivo | Eseguito | Verificato | Approvato |
|--------|----------------|--|----------|------------|-----------|
| Rev 0 | Settembre 2023 | Istanza VIA art.23 D.Lgs.152/06 - Istanza Autorizzazione Unica art.12 D.Lgs.387/03 | | | |

PROGETTAZIONE GENERALE
STUDIO DI INGEGNERIA Ing. Michele R.G. CURTOTTI
Viale Il Giugno n. 385
71016 San Severo (FG)
Ordine degli Ingegneri di Foggia n. 1704
mail: ing.curtotti@alice.it
pec: ing.curtotti@pec.it
Cell:339/8220246

Studio di Ingegneria
Michele R.G. Curtotti



Spazio Riservato agli Enti