


LEGENDA

- Cavidotto 36 kV
- SSE RTN TERNA A 380 kV
- NUOVA SSE RTN TERNA A 380/36 kV



wg	Latitudine	Longitudine	UTM84-33 N	UTM84-33 N
1	41°40' 2.69"N	15°31'39.21"E	4612985.6311 m N	543916.9117 m E
2	41°39'27.95"N	15°32' 2.75"E	4611917.4971 m N	544469.6926 m E
3	41°39'19.76"N	15°32'40.00"E	4611670.0000 m N	545332.0000 m E
4	41°38'29.57"N	15°34'12.73"E	4610136.1033 m N	547487.4695 m E
5	41°38'36.47"N	15°35'19.97"E	4610359.1836 m N	549041.8497 m E
6	41°37'57.40"N	15°36'21.16"E	4609164.6184 m N	550465.4739 m E
7	41°36'57.56"N	15°36' 5.82"E	4607316.0000 m N	550123.0000 m E
8	41°37' 2.40"N	15°34'33.87"E	4607451.0000 m N	547994.0000 m E

S.E.	Latitudine	Longitudine	UTM84-33 N	UTM84-33 N
Terna	41°32'42.45"N	15°27'10.05"E	4599373.8722 m N	537765.0106 m E

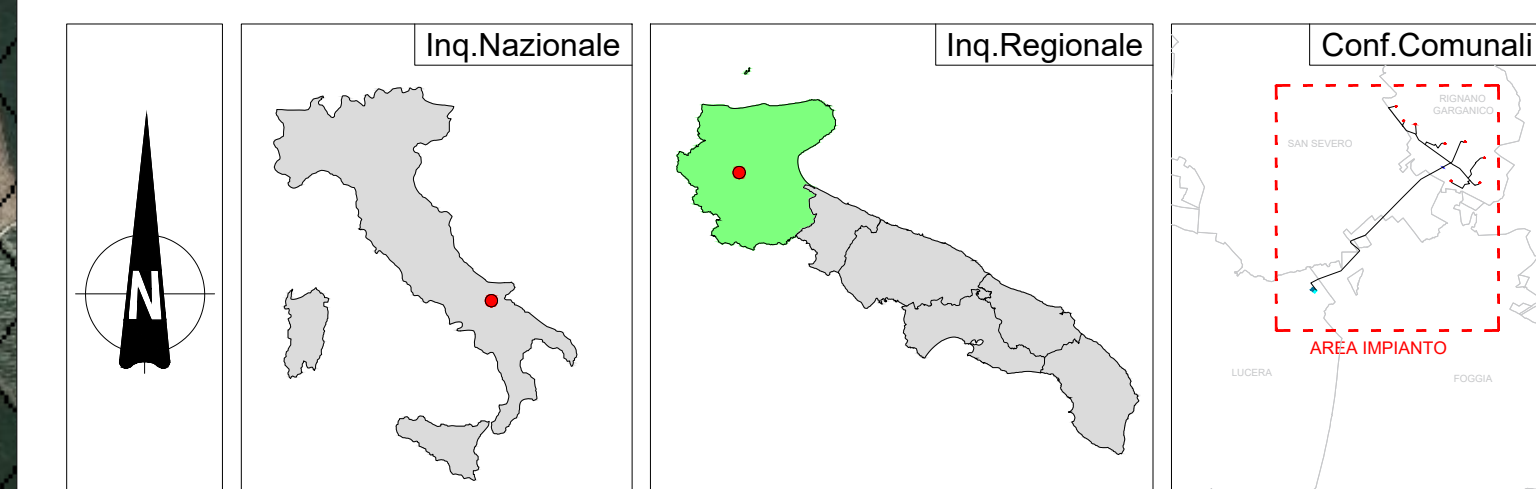

REGIONE PUGLIA	PROVINCIA DI FOGGIA	COMUNE DI RIGNANO GARGANICO
-----------------------	----------------------------	------------------------------------

COPPA DEL VENTO

Comune di Rignano Garganico (FG)
Località "Coppa del Vento - Mezzana Grande"

Fogli Rignano G.co.:
19/29/38/40/41/43/44/45
Particelle: varie

PROGETTO DEFINITIVO

di un Parco Eolico composto da n. 8 aerogeneratori di potenza nominale pari a 6.0 MW, da ubicarsi in agro del comune di Rignano Garganico (FG) - località "Coppa del Vento-Mezzana Grande" e delle opere connesse e delle infrastrutture indispensabili da ubicarsi in agro del comune di Lucera (FG)

PROPRONTE

RAVANO WIND
VIA XII OTTOBRE, 291
GENOVA (GE) - 16121
P.IVA 02815210998
ravanowind@pec.it

ELABORATO

Plano di tutela delle acque

Rev. 0
Settembre 2023

Scala: 1:10000

Eseguito Verificato Approvato

PROGETTAZIONE GENERALE
STUDIO DI INGEGNERIA Ing. Michele R.G. CURTOTTI
Viale di Genova n. 395
71016 San Severo (FG)
Ordine degli Ingegneri di Foggia n. 1704
mail: ing.curtotti@pec.it
Cell: 3387020296

PROGETTAZIONE SPECIALISTICA
S.P. Damiani & Partners S.r.l.
Vico Morea n. 8
71028 Lucera (FG)
mail: info@damianipartners.com
pec: sip.damiani@pec.it

Arch. Damiani Marco
Vico Morea n. 8
71028 Lucera (FG)
iscritto all'Ordine degli Architetti di Pescara al n° 1858

Spazio Riservato agli Enti

Tutti i diritti sono riservati, la riproduzione anche parziale del disegno è vietata.

<ul style="list-style-type: none"> Confini Comunali Aeroporti Autostrade Ferrovie Canale Principale dell'Acquedotto Pugliese Aree di tutela per approvvigionamento idrico di emergenza Aree di tutela quali-quantitativa Aree vulnerabili alla contaminazione salina 	<ul style="list-style-type: none"> Perimetrazione Area Sensibile Bacino Area Sensibile 	<ul style="list-style-type: none"> 1-1-1 / IT16AGAR-CO / GARGANO CENTRO-ORIENTALE 2-1-2 / IT16AMUG-AL / ALTA MURGIA 2-1-3 / IT16AMUG-BRA / MURGIA BRADANICA 2-1-1 / IT16AMUG-CO / MURGIA COSTIERA 2-1-4 / IT16AMUG-TA / MURGIA TARANTINA 2-2-3 / IT16ASALEN-CM / SALENTO CENTRO-MERIDIONALE 2-2-1 / IT16ASALEN-COS / SALENTO COSTIERO 2-2-2 / IT16ASALEN-CS / SALENTO CENTRO-SETTENTRIONALE 	<ul style="list-style-type: none"> Regime ordinario Regime emergenziale 3-1-1 / IT16BSAL-MIOCO / SALENTO MIOCENICO CENTRO-ORIENTALE
--	--	---	--