


LEGENDA

-  wtg
Aerogeneratore
-  Asse di Progetto
-  SET Utente
-  Cavidotto MT
-  Cavidotto 36 KV
-  SSE RTN TERNA A 380 KV
-  NUOVA SSE RTN TERNA A 380/36 KV



Legenda - AIB - Rischio incendi periodo invernale nei Parchi Nazionali


Rischio incendi invernale

-  1
-  2
-  3
-  4
-  5



wtg	Latitudine	Longitudine	UTM84-33 N	UTM84-33 E
1	41°40' 2.69"N	15°31'39.21"E	4612985.6311 m N	543918.9117 m E
2	41°39'27.95"N	15°32' 2.75"E	4611917.4971 m N	544469.6926 m E
3	41°39'19.76"N	15°32'40.00"E	4611670.0000 m N	545332.0000 m E
4	41°38'29.57"N	15°34'12.73"E	4610136.1033 m N	547487.4695 m E
5	41°38'36.47"N	15°35'19.97"E	4610369.1836 m N	549041.8497 m E
6	41°37'57.40"N	15°36'21.16"E	4609164.6184 m N	550465.4739 m E
7	41°36'57.56"N	15°36' 5.82"E	4607316.0000 m N	550123.0000 m E
8	41°37' 2.40"N	15°34'33.87"E	4607451.0000 m N	547994.0000 m E

S.E.	Latitudine	Longitudine	UTM84-33 N	UTM84-33 E
Terna	41°32'42.45"N	15°27'10.05"E	4599373.8722 m N	537765.0106 m E

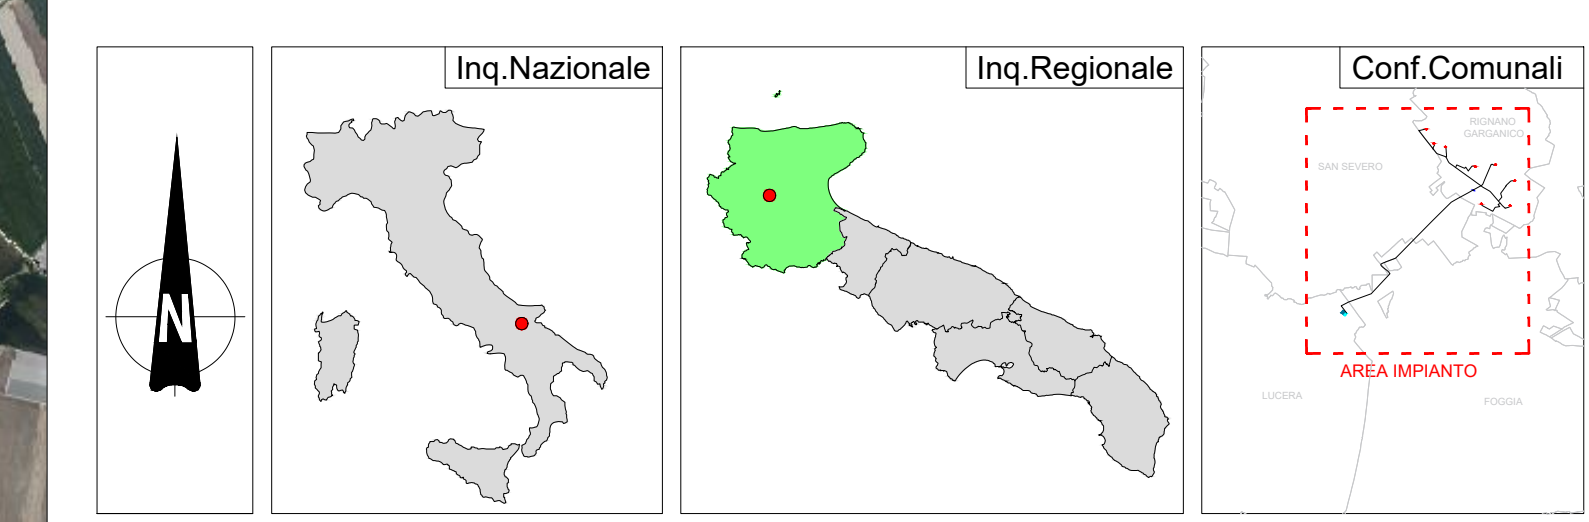

REGIONE PUGLIA 	PROVINCIA DI FOGGIA 	COMUNE DI RIGNANO GARGANICO 
DENOMINAZIONE IMPRONTA: COPPA DEL VENTO		
Ubicazione: Comune di Rignano Garganico (FG) Località "Coppa del Vento - Mezzana Grande"		Fogli Rignano G. co: 19/29/38/40/41/43/44/45 Particelle: varie
PROGETTO DEFINITIVO		
di un Parco Eolico composto da n. 8 aerogeneratori di potenza nominale pari a 5,0 MW, da ubicarsi in agro del comune di Rignano Garganico (FG) - località "Coppa del Vento-Mezzana Grande" e delle opere connesse e delle infrastrutture indispensabili da ubicarsi in agro del comune di Lucera (FG)		
PROPONENTE  RAVANO WIND VIA XI OTTOBRE, 29/1 GENOVA (GE) - 16121 P.IVA 02815210996 ravanowind@pec.it		Tav. n° 13492.2 Scala 1:25000 Eseguito Verificato Approvato
ELABORATO Rischio Area Percorse da Incendi - Periodo Invernale		
Numero Data Modificazioni Rev.0 Settembre 2023 Iterata VA art.23 D.Lgs. 153/06 - Marco Amadori/Anna Maria Di Lillo/Roberto		Spazio Riservato agli Enti
PROGETTAZIONE GENERALE STUDIO DI INGEGNERIA Ing. Michele R.G. CURTOTTI Viale Il Giglio n. 3/5 71016 San Severo (FG) Ordine degli Ingegneri di Foggia n. 1704 mail: ing.curtotti@uniroma1.it pec: ing.curtotti@pec.it Cell. 339.8220246		
PROGETTAZIONE SPECIALISTICA S.P. Damiani & Partners S.r.l. Via Mare n. 8 71036 Lucera (FG) mail: info@damianiandpartners.com pec: sp.damiani@pec.it Arch. Damiani Marco Via Mare n. 8 71036 Lucera (FG) iscritto all'Ordine degli Architetti di Pescara al n° 1858		

Tutti i diritti sono riservati, la riproduzione anche parziale del disegno è vietata.