
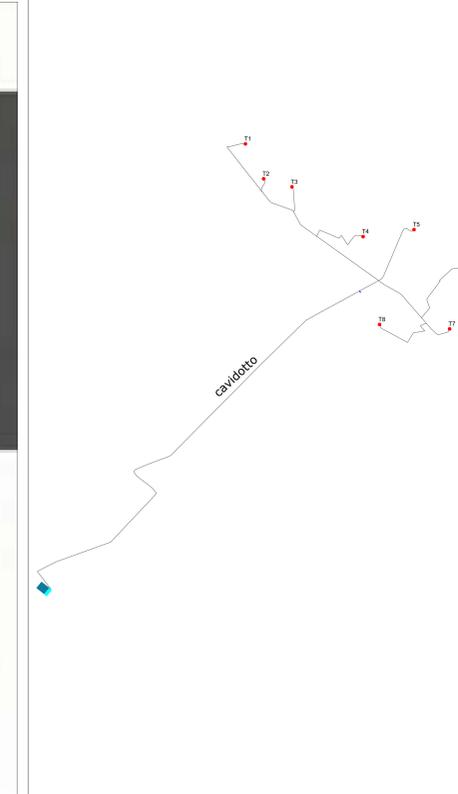


Legenda

- OASI DI PROTEZIONE**
- 1 - Montagna/Toppo Casone/Vetruscelle Sup. 900 Ha
 - 2 - Stagno/Alto di Piani Sup. 292 Ha
 - 3 - Lago di Occhito Sup. 1047 Ha
 - 4 - Baraccone Sup. 480 Ha
 - 5 - Bosco di Dragagnana Sup. 1500 Ha
 - 6 - Lago Salso Sup. 1126 Ha
- ZONE DI RIPOPOLAMENTO E CATTURA**
- 7 - Monte Paganone Sup. 787 Ha
 - 8 - Masseria Mistrangelo Sup. 550 Ha
 - 9 - Contrada del Villano Sup. 500 Ha
 - 10 - Monte Maggiore Sup. 870 Ha
 - 11 - Masseria Vigna delle Corti Sup. 1150 Ha
 - 12 - Torre Frugno Sup. 819 Ha
- CENTRI PRIVATI DI RIPRODUZIONE DELLA FAUNA SELVATICA**
- 13 - Torre Guevara Sup. 2,20 Ha
 - 14 - Di Pentima Giuseppa Sup. 1,19 Ha
- ZONE PER L'ADDESTRAMENTO CANI**
- 15 - Bosco Mezzana Sup. 51,6 Ha
 - 16 - Ginestrini Sup. 20 Ha
 - 17 - Chiana Comune Sup. 11 Ha
 - 18 - Sans Souci Sup. 10,66 Ha
 - 19 - Giancamillo Sup. 54,34 Ha
 - 20 - C.da Santa Cecilia Sup. 10 Ha
 - 21 - Da Nicola Sup. 12,31 Ha
 - 22 - Selvaggio Sup. 31 Ha
 - 23 - Vasto Leone Sup. 22 Ha
 - 24 - La Conessa Sup. 10,86 Ha
 - 25 - Purgatorio Sup. 13,78 Ha
 - 26 - Mizzanelle Sup. 13,8 Ha
 - 27 - Cimaglia di Soritto Sup. 29,58 Ha
 - 28 - Monte Alvaro Sup. 52,40 Ha
 - 29 - Serra del Vento Sup. 10,46 Ha
 - 30 - Isuga - La Piana Sup. 11,50 Ha
 - 31 - Torre dei Giunchi Sup. 13,99 Ha
 - 32 - Cicerone Sup. 10 Ha
 - 33 - Loc. Carone Sup. 75,13 Ha
 - 34 - Cantalupo - Montesecco Sup. 68,46 Ha
 - 35 - Reina Sup. 10 Ha
 - 36 - C.da San Francesco Sup. 11 Ha
 - 37 - Mammola Sup. 24,97 Ha
 - 38 - Parco Nardini Sup. 71,17 Ha
 - 39 - Serra Marano Sup. 48,99 Ha
 - 40 - Santa Monna Sup. 14,47 Ha
 - 41 - Masseria Mora Sup. 13,42 Ha
 - 42 - Chianeri Sup. 25 Ha
- AZIENDE FAUNISTICO-VENATORIE**
- 43 - Difesa Vadicola Sup. 1152 Ha
 - 44 - F.lli Basile Sup. 112,55 Ha
 - 45 - Terra Apulise Sup. 415 Ha
 - 46 - Mizzanelle Sup. 309,56 Ha
 - 47 - Fortore Sup. 1063 Ha
 - 48 - Valle S. Fiorano Sup. 570 Ha
 - 49 - C.da Castagneto Sup. 2,04 Ha
- FONDI CHIRSI**
- 50 - C.da Fincocchito Sup. 7,78 Ha
 - 51 - C.da Conessa Sup. 1,13 Ha
 - 52 - C.da Acqua Bianca Sup. 20 Ha
 - 53 - Loc. Carina Carbone Sup. 2,81 Ha
- Area percorse dal fuoco (anni 2009-2016)
- Area Protette Regionali
- Limite ATC "Capitanata"
- Confini comunali


LEGENDA

- Area Impianto
- wtg
Aereogeneratore
- SET Utente
- Cavidotto MT
- Cavidotto 36 kV
- SSE RTN TERNA A 380 kV
- NUOVA SSE RTN TERNA A 380/36 kV

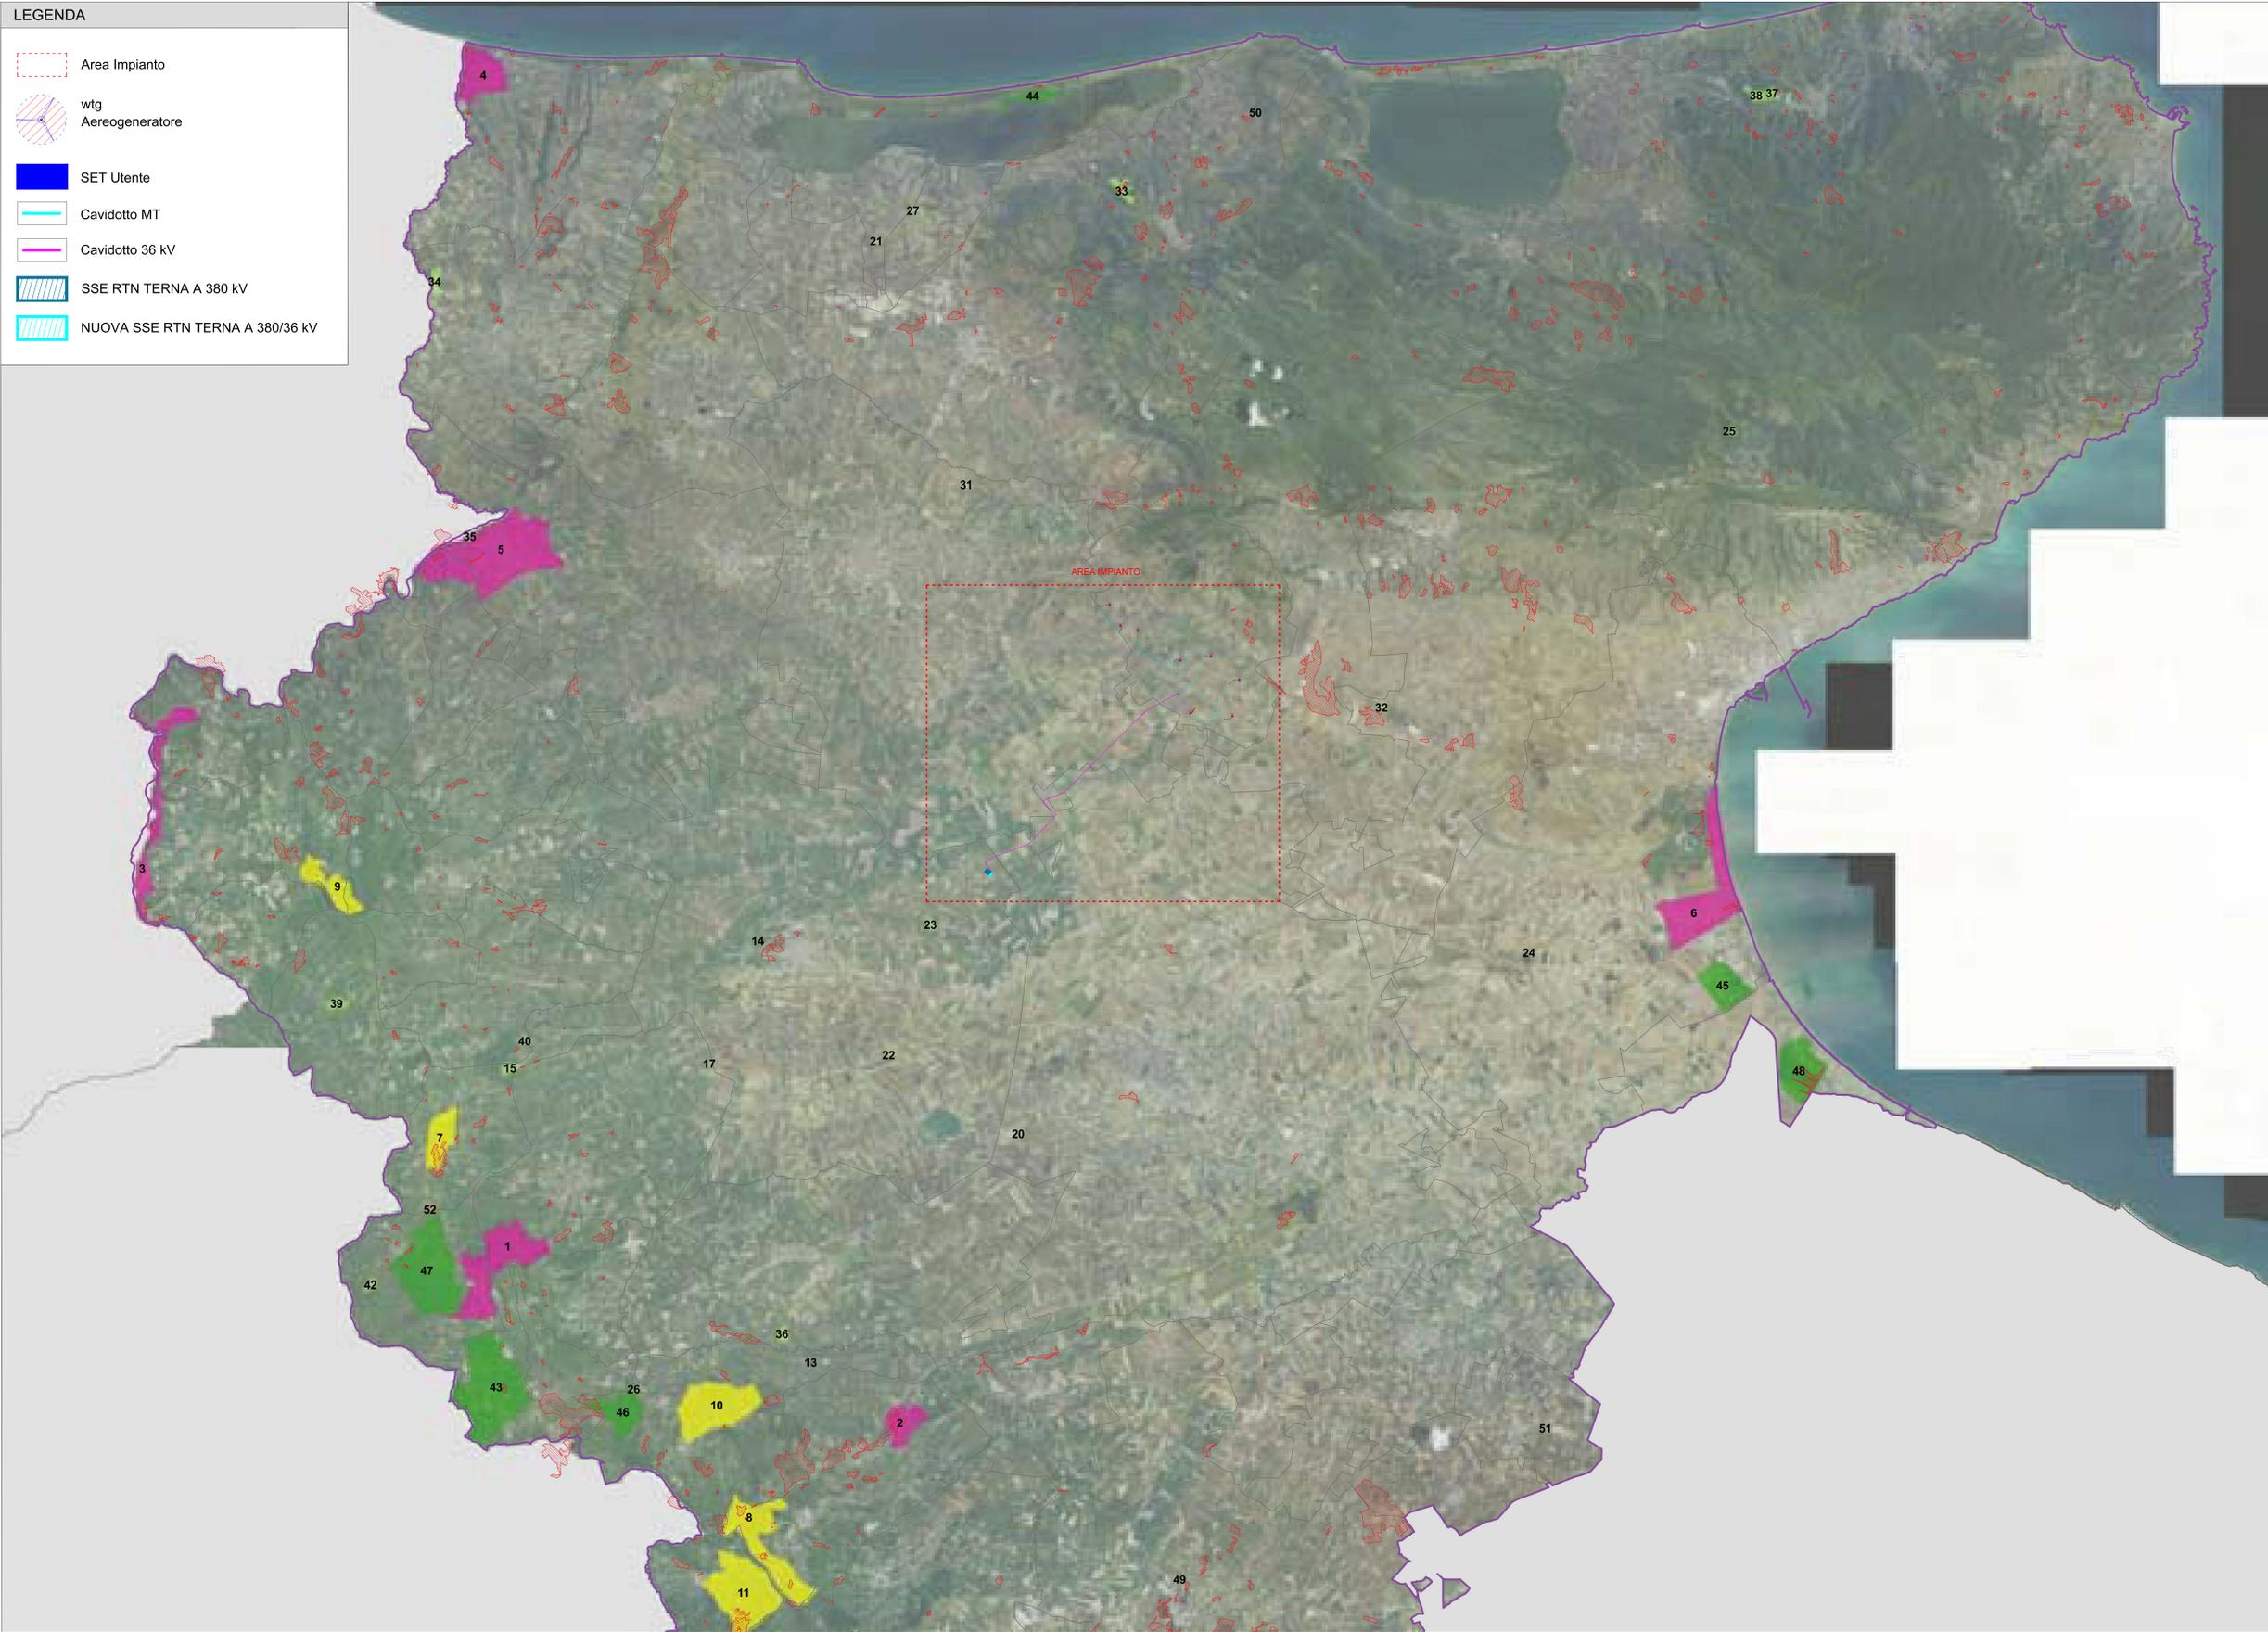

wtg	Latitudine	Longitudine	UTM84-33 N	UTM84-33 N
1	41°44' 2,69"N	15°31'39,21"E	4612985,6311 m N	543918,9117 m E
2	41°39'27,95"N	15°32' 2,75"E	4611917,4971 m N	544469,6926 m E
3	41°39'19,76"N	15°32'40,00"E	4611670,0000 m N	545332,0000 m E
4	41°38'29,57"N	15°34'12,73"E	4610136,1033 m N	547487,4695 m E
5	41°38'36,47"N	15°35'19,97"E	4610359,1836 m N	549041,8497 m E
6	41°37'57,40"N	15°36'21,10"E	4609164,6184 m N	550465,4739 m E
7	41°36'57,56"N	15°36' 5,82"E	4607316,0000 m N	550123,0000 m E
8	41°37' 2,40"N	15°34'33,87"E	4607451,0000 m N	547994,0000 m E

S.E.	Latitudine	Longitudine	UTM84-33 N	UTM84-33 N
Terna	41°32'42,45"N	15°27'10,05"E	4599373,8722 m N	537765,0106 m E

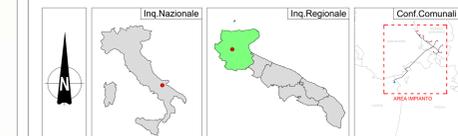

REGIONE PUGLIA	PROVINCIA DI FOGGIA	COMUNE DI RIGNANO GARGANICO
COPPA DEL VENTO		
Ubicazione: Comune di Rignano Garganico (FG) Località "Coppa del Vento - Mazzana Grande"		Fogli Rignano G.co.: 19/29/38/40/41/43/44/45 Particelle: varie
PROGETTO DEFINITIVO		
di un Parco Eolico composto da n. 8 aerogeneratori di potenza nominale pari a 6,0 MW, da ubicare in agro del comune di Rignano Garganico (FG) - località "Coppa del Vento-Mazzana Grande" e delle opere connesse e della infrastruttura indispensabile da ubicare in agro del comune di Luora (FG)		
PROPRONTE: RAVANO WIND VIA AN OTTOBRE, 2591 GENOVA (GE) - 16121 P.IVA 02815210998 ravano@windpec.it		Tav. n° 10AP Scala 1:100000
ELABORATO: Piano Faunistico Venatorio Regionale 2018-2023 Numero: Settembre 2023 Modulo: Modulo IVA art.23 D.Lgs. 10/16 - Istituto Autorizzazione Unica art.10 D.Lgs. 10/16		
PROGETTAZIONE GENERALE: STUDIO DI INGEGNERIA Ing. Michele R.G. CURTOTTI Viale Il Giglio n. 305 71018 San Severo (FG) Ordine degli Ingegneri di Foggia n. 1704 mail: ing.curtotti@isa.it pec: ing.curtotti@pec.it Cell: 3388202046		Spazio Riservato agli Enti
PROGETTAZIONE SPECIALISTICA: S.T.P. Demiani & Partners S.r.l. Via Morini n. 8 71028 Luora (FG) mail: info@demianiandpartners.com pec: info.demiani@pec.it Arch. Demiani Marco Via Morini n. 8 71028 Luora (FG) iscritti all'Ordine degli Architetti di Pescara al n° 1858		Tutti i diritti sono riservati, la riproduzione anche parziale del disegno è vietata.