



Legenda

Vulnerabilità degli acquiferi

- Elevata
- Significativa
- Normale

Ingressioni saline



- Ambiti paesaggistici della costa e del tavoliere

Altri elementi riportati nella tavola

- Laghi e bacini
- Corsi d'acqua principali
- Corsi d'acqua secondari


LEGENDA

- Area Impianto
- wtg
Aereogeneratore
- SET Utente
- Cavidotto MT
- Cavidotto 36 kV
- SSE RTN TERNA A 380 kV
- NUOVA SSE RTN TERNA A 380/36 kV

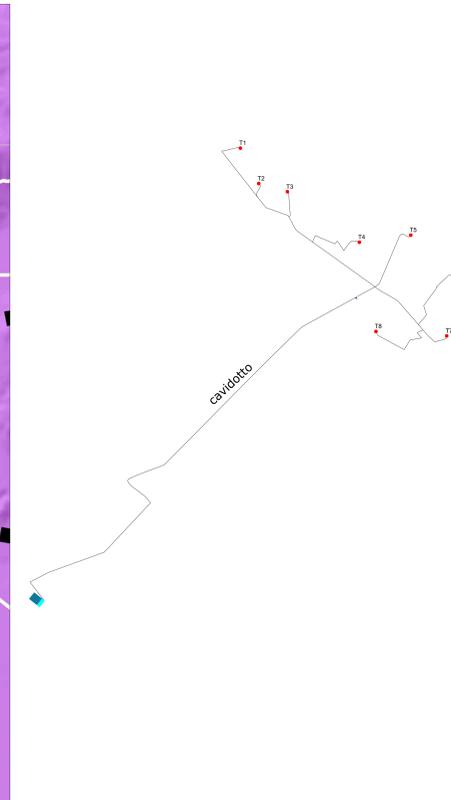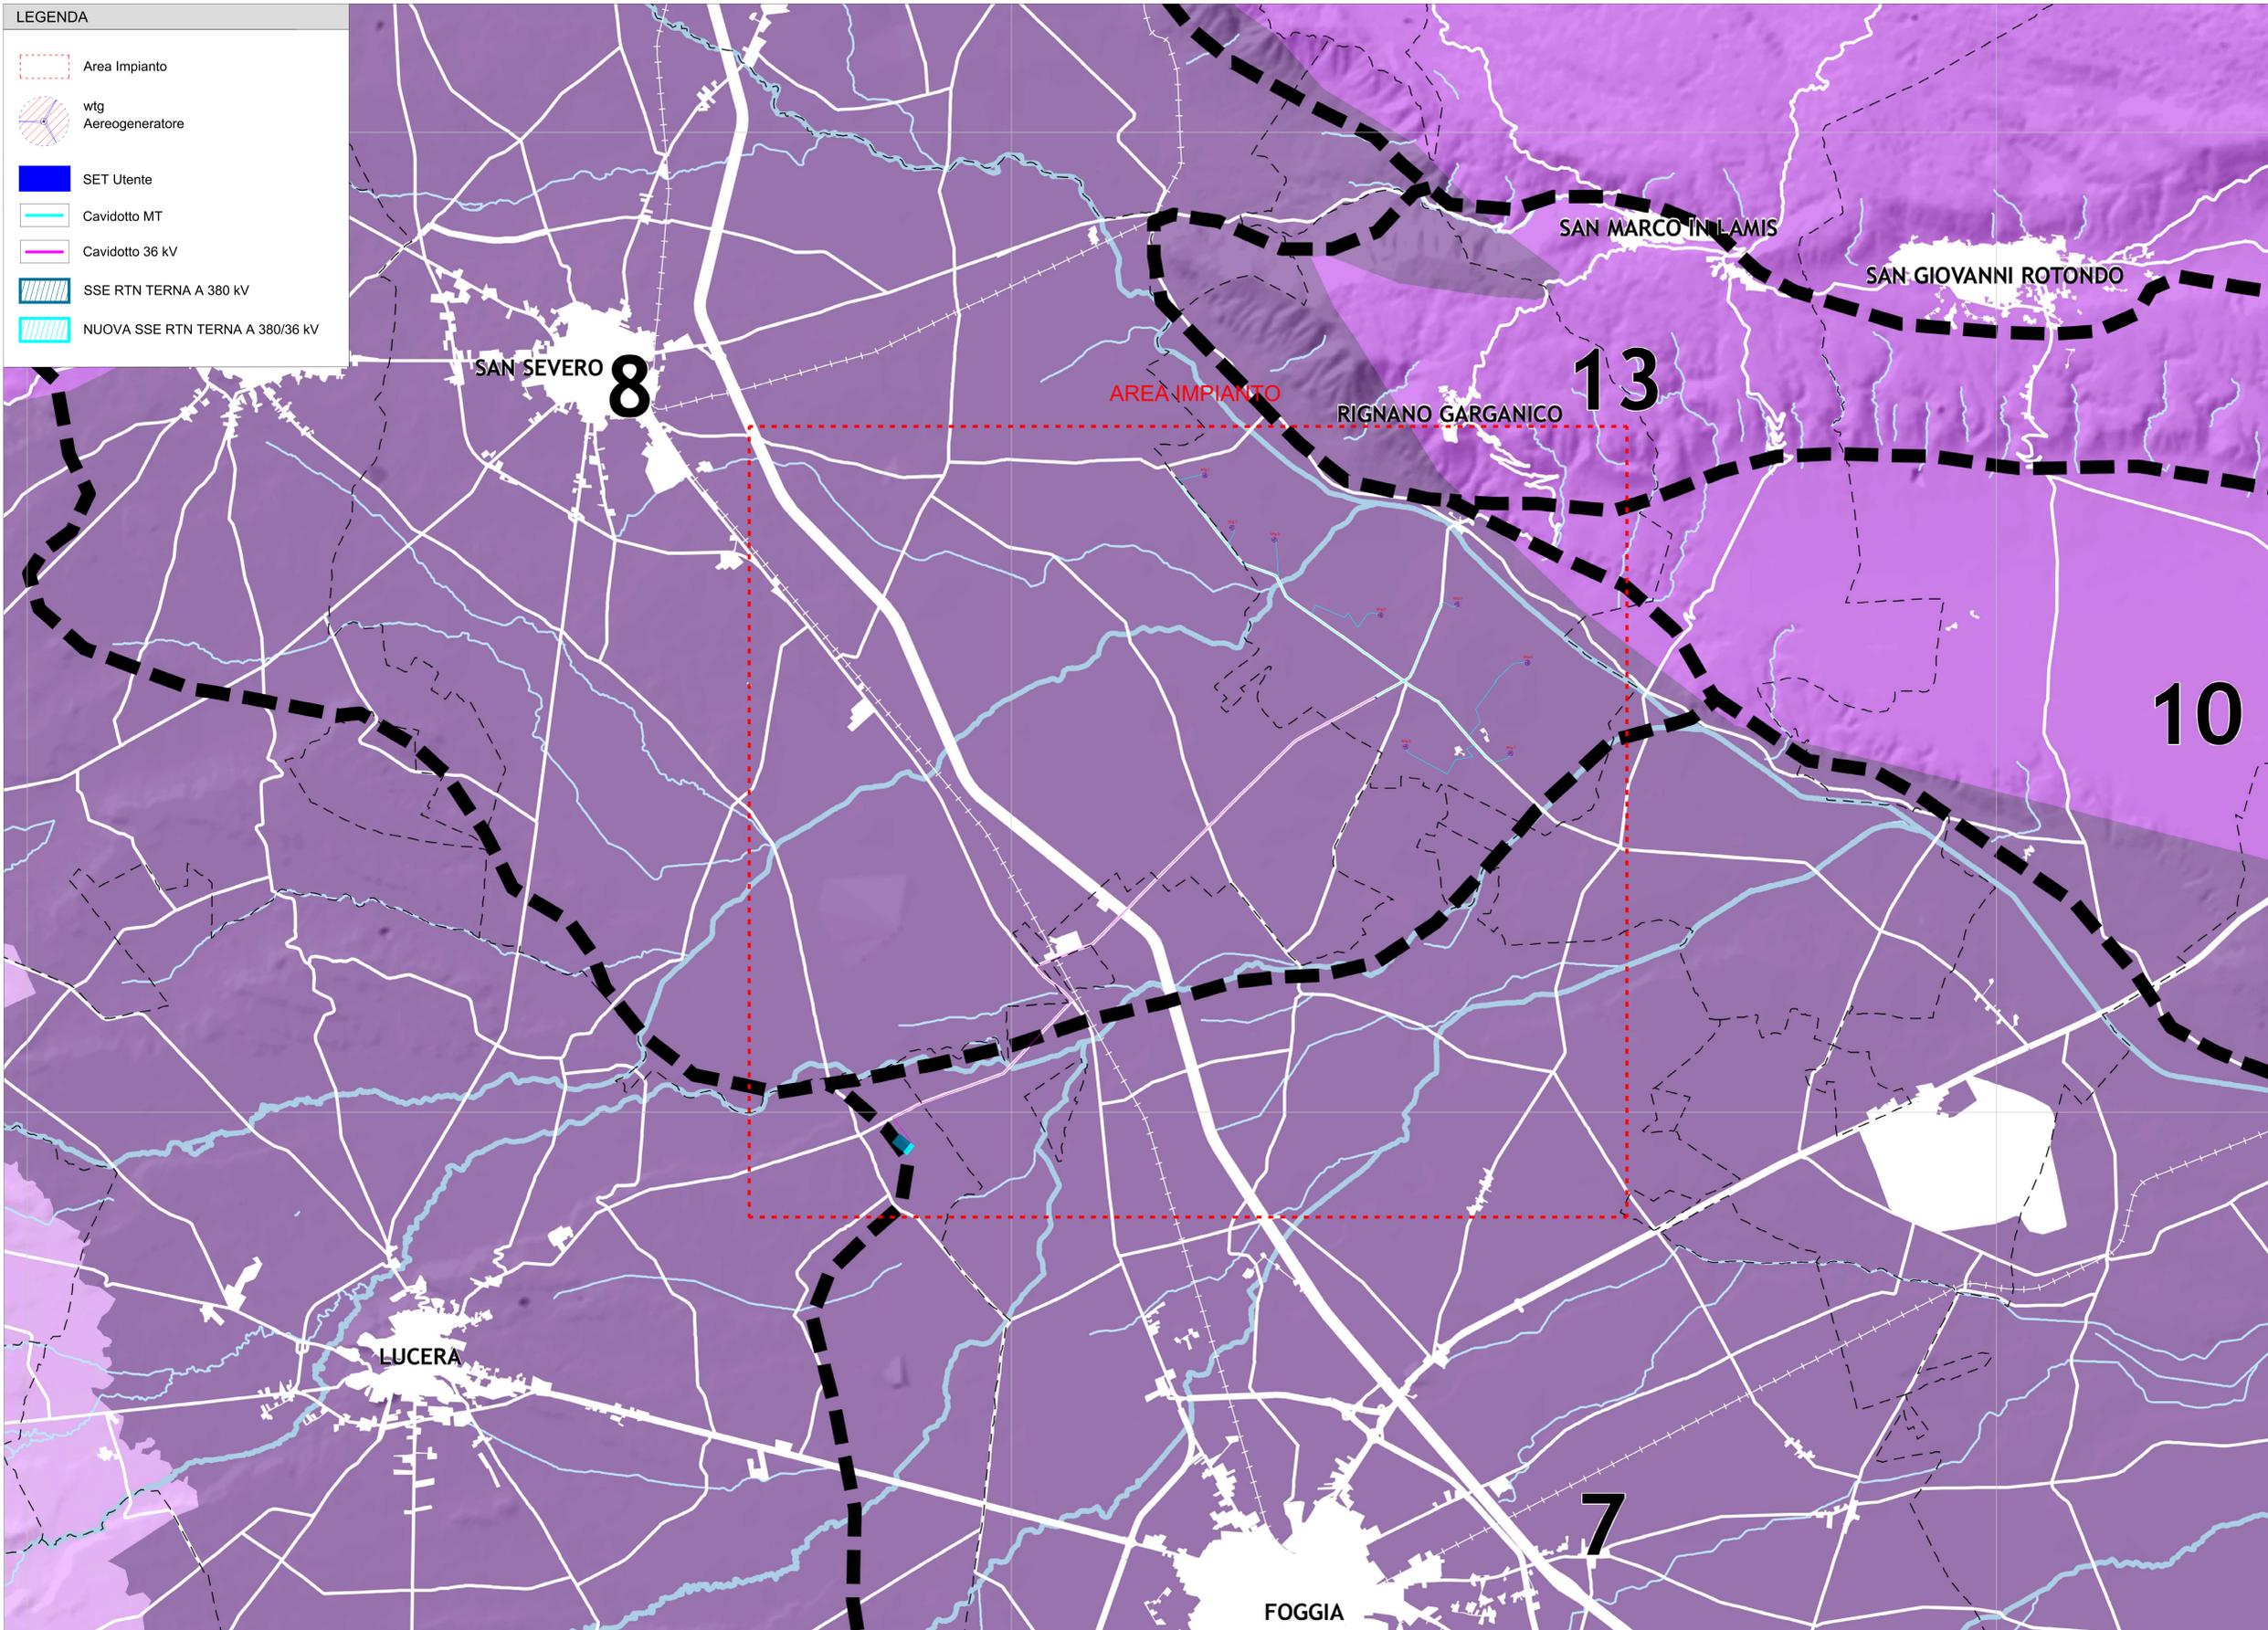

| wtg | Latitudine | Longitudine | UTM84-33 N | UTM84-33 N |
|-----|---------------|---------------|------------------|-----------------|
| 1 | 41°40' 2,69"N | 15°31'39,21"E | 4612985,6311 m N | 543918,9117 m E |
| 2 | 41°39'27,95"N | 15°32' 2,75"E | 4611917,4971 m N | 544469,6926 m E |
| 3 | 41°39'19,76"N | 15°32'40,00"E | 4611670,0000 m N | 545332,0000 m E |
| 4 | 41°38'29,57"N | 15°34'12,73"E | 4610136,1033 m N | 547487,4695 m E |
| 5 | 41°38'36,47"N | 15°35'19,97"E | 4610359,1836 m N | 549041,8497 m E |
| 6 | 41°37'57,40"N | 15°36'21,16"E | 4609164,6184 m N | 550465,4739 m E |
| 7 | 41°36'57,56"N | 15°36' 5,82"E | 4607316,0000 m N | 550123,0000 m E |
| 8 | 41°37' 2,40"N | 15°34'33,87"E | 4607451,0000 m N | 547994,0000 m E |

| S.E. | Latitudine | Longitudine | UTM84-33 N | UTM84-33 N |
|-------|---------------|---------------|------------------|-----------------|
| Terna | 41°32'42,45"N | 15°27'10,05"E | 4599373,8722 m N | 537765,0106 m E |

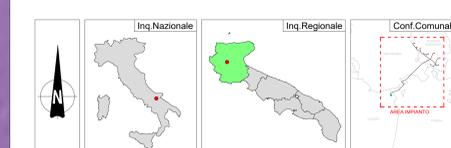

| REGIONE PUGLIA | PROVINCIA DI FOGGIA | COMUNE DI RIGNANO GARGANICO | | | | | | | | | | | | |
|---|--------------------------------|---|----------|------------|-----------|----------|------------|-----------|-------|----------------|---|--|--|--|
| COPPA DEL VENTO | | | | | | | | | | | | | | |
| Descrizione opera: COPPA DEL VENTO Ubicazione: Comune di Rignano Garganico (FG) - Località "Coppa del Vento - Mezzana Grande" Fogli: Rignano G.co: 19/29/38/40/41/43/44/45 Particelle: varie | | | | | | | | | | | | | | |
| PROGETTO DEFINITIVO di un Parco Eolico composto da n. 8 aerogeneratori di potenza nominale pari a 6,0 MW, da ubicarsi in agro del comune di Rignano Garganico (FG) - località "Coppa del Vento-Mezzana Grande" e delle opere connesse e delle infrastrutture indispensabili da ubicarsi in agro del comune di Lucera (FG) | | | | | | | | | | | | | | |
| PROPONENTE: RAVANO WIND VIA XII OTTOBRE, 2/91 GENOVA (GE) - 16121 P. IVA 0283219988 ravanowind@pec.it | | | | | | | | | | | | | | |
| ELABORATO: P.T.C.P. - Tav A2 Vulnerabilità degli Acquiferi | | Tav. n°: 204P Scala: 1:40000 | | | | | | | | | | | | |
| <table border="1" style="width: 100%; font-size: small;"> <thead> <tr> <th>Numero</th> <th>Data</th> <th>Modulo</th> <th>Esiguita</th> <th>Verificata</th> <th>Approvata</th> </tr> </thead> <tbody> <tr> <td>Rav 0</td> <td>Settembre 2023</td> <td>Intesa UA art.20 D.Lgs. 153/06 - Intesa Autorizzativa UA art.12 D.Lgs. 385/10</td> <td></td> <td></td> <td></td> </tr> </tbody> </table> | | | Numero | Data | Modulo | Esiguita | Verificata | Approvata | Rav 0 | Settembre 2023 | Intesa UA art.20 D.Lgs. 153/06 - Intesa Autorizzativa UA art.12 D.Lgs. 385/10 | | | |
| Numero | Data | Modulo | Esiguita | Verificata | Approvata | | | | | | | | | |
| Rav 0 | Settembre 2023 | Intesa UA art.20 D.Lgs. 153/06 - Intesa Autorizzativa UA art.12 D.Lgs. 385/10 | | | | | | | | | | | | |
| PROGETTAZIONE GENERALE STUDIO DI INGEGNERIA Ing. Michele R.G. CURTOTTI Viale di Giugno n. 385 71016 San Severo (FG) Ordine degli Ingegneri di Foggia n. 1704 mail: mg.curtotti@alice.it pec: mg.curtotti@pec.it Cell: 3384202046 | | Spazio Riservato agli Enti | | | | | | | | | | | | |
| PROGETTAZIONE SPECIALISTICA S.P. Damiani & Partners S.r.l. Via Marina n. 8 71026 Lucera (FG) mail: info@damianipartners.com pec: sp.damiani@pec.it | | | | | | | | | | | | | | |
| Arch. Damiani Marco Via Marina n. 8 71026 Lucera (FG) iscritto all'Ordine degli Architetti di Pescara al n° 1858 | | | | | | | | | | | | | | |