



- Legenda**
- Zone archeologiche**
- Altri siti archeologici indagati o presunti
 - Zone tutelate oppe legis
- Beni architettonici isolati**
- Masserie
 - Poste
 - Sciali
 - Casini
 - Ville extraurbane
 - Podere
 - Taverne
 - Archeologia produttiva
 - Trabucchi
 - Torri e Fortificazioni
 - Castelli
 - Complessi civili e religiosi
 - Edifici religiosi ed edicole
 - Altro
- 0200 Codice identificativo**
- Parchi e giardini
 - Insempiamenti abitativi derivanti dalle bonifiche e dalle riforme agrarie
 - Miniere e cave storiche
- Tratturi ed altri elementi della viabilità storica**
- Ipotesi viabilità romana di grande collegamento
 - Ipotesi di viabilità romana secondaria
 - Percorso micaelico
 - Via sacra langobardorum
 - Tratturo
 - Tratturello
 - Braccio
 - Centri storici
 - Tessuti otto - novecenteschi di interesse storico
 - Nuclci storici non urbani
 - Insempiamenti storici non urbani di fondazione

- LEGENDA**
- Area Impianto
 - wtg Aereogeneratore
 - SET Utente
 - Cavidotto MT
 - Cavidotto 36 kV
 - SSE RTN TERNA A 380 kV
 - NUOVA SSE RTN TERNA A 380/36 kV

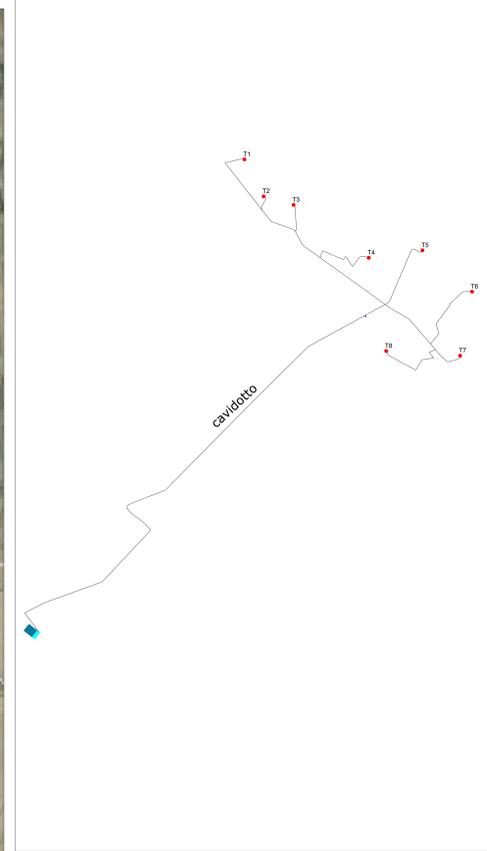

wtg	Latitudine	Longitudine	UTM84-33 N	UTM84-33 N
1	41°40' 2.69"N	15°31'39.21"E	4612985.6311 m N	543918.9117 m E
2	41°39'27.95"N	15°32' 2.75"E	4611917.4971 m N	544469.6926 m E
3	41°39'19.76"N	15°32'40.00"E	4611670.0000 m N	545332.0000 m E
4	41°38'29.57"N	15°34'12.73"E	4610136.1033 m N	547487.4695 m E
5	41°38'36.47"N	15°35'19.97"E	4610359.1636 m N	549041.8497 m E
6	41°37'57.40"N	15°39'21.16"E	4609164.6184 m N	550465.4739 m E
7	41°36'57.56"N	15°36' 5.82"E	4607316.0000 m N	550123.0000 m E
8	41°37' 2.40"N	15°34'33.87"E	4607451.0000 m N	547994.0000 m E

S.E.	Latitudine	Longitudine	UTM84-33 N	UTM84-33 N
Terna	41°32'42.45"N	15°27'10.05"E	4599373.8722 m N	537765.0106 m E

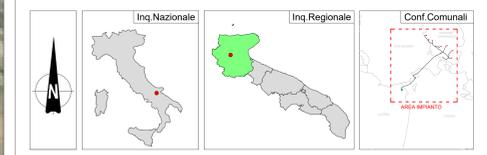

REGIONE PUGLIA	PROVINCIA DI FOGGIA	COMUNE DI RIGNANO GARGANICO
Denominazione Impianto: COPPA DEL VENTO		
Ubicazione: Comune di Rignano Garganico (FG) Località "Coppa del Vento - Mezzana Grande"		Fogli Rignano G. co.: 19/29/28/40/41/43/44/45
Particelle: varie		
PROGETTO DEFINITIVO		
di un Parco Eolico composto da n. 8 aerogeneratori di potenza nominale pari a 6,0 MW, da ubicarsi in agro del comune di Rignano Garganico (FG) - località "Coppa del Vento-Mezzana Grande" e delle opere connesse e delle infrastrutture indispensabili da ubicarsi in agro del comune di Lucera (FG)		
PROponente	RAVANO WIND VIA XII OTTOBRE, 291 GENOVA (GE) - 16121 P.IVA 02815210998 ravanowind@pec.it	
ELABORATO	P.T.C.P. - Tav B2A Tutela dell'Identità Culturale	Tav n° 25AP Scala 1:2000
Approvazioni	Numero 01 Data 05/09/2023 Motivo: Verifica V.A. n° 12/21 (p. 103/106) - Verifica Autorizzazione Unica n° 12/21 (p. 101/102)	Eseguito Verificato Approvato
PROGETTAZIONE GENERALE STUDIO DI INGEGNERIA Ing. Michele R.G. CURTOTTI Viale II Giugno n. 395 71015 San Severo (FG) Ordine degli ingegneri di Foggia n. 1704 mail: ing.curtotti@alice.it pec: ing.curtotti@pec.it Cell. 3398220246		
PROGETTAZIONE SPECIALISTICA S.T.P. Damiani & Partners S.r.l. Vico Morea n. 8 71026 Lucera (FG) mail: info@damianiandpartners.com pec: stp.damiani@pec.it Arch. Damiani Marco Vico Morea n. 8 71026 Lucera (FG) iscritto all'Ordine degli Architetti di Pescara al n° 1858		
Spazio Riservato agli Enti		

Tutti i diritti sono riservati, la riproduzione anche parziale del disegno è vietata.