



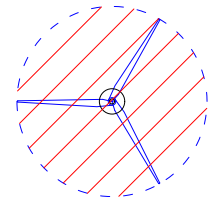

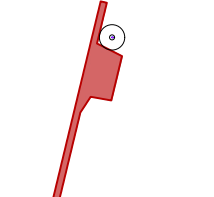




**LEGENDA**

-  wtg  
Aerogeneratore
-  Asse di Progetto
-  SET Utente
-  Cavidotto MT
-  Cavidotto 36 KV




- COMPONENTI AREE PROTETTE**
-  UCP - Siti di rilevanza naturalistica
  -  UCP - Aree di rispetto dei parchi e delle riserve regionali (100m)
  -  BP - Parchi e riserve

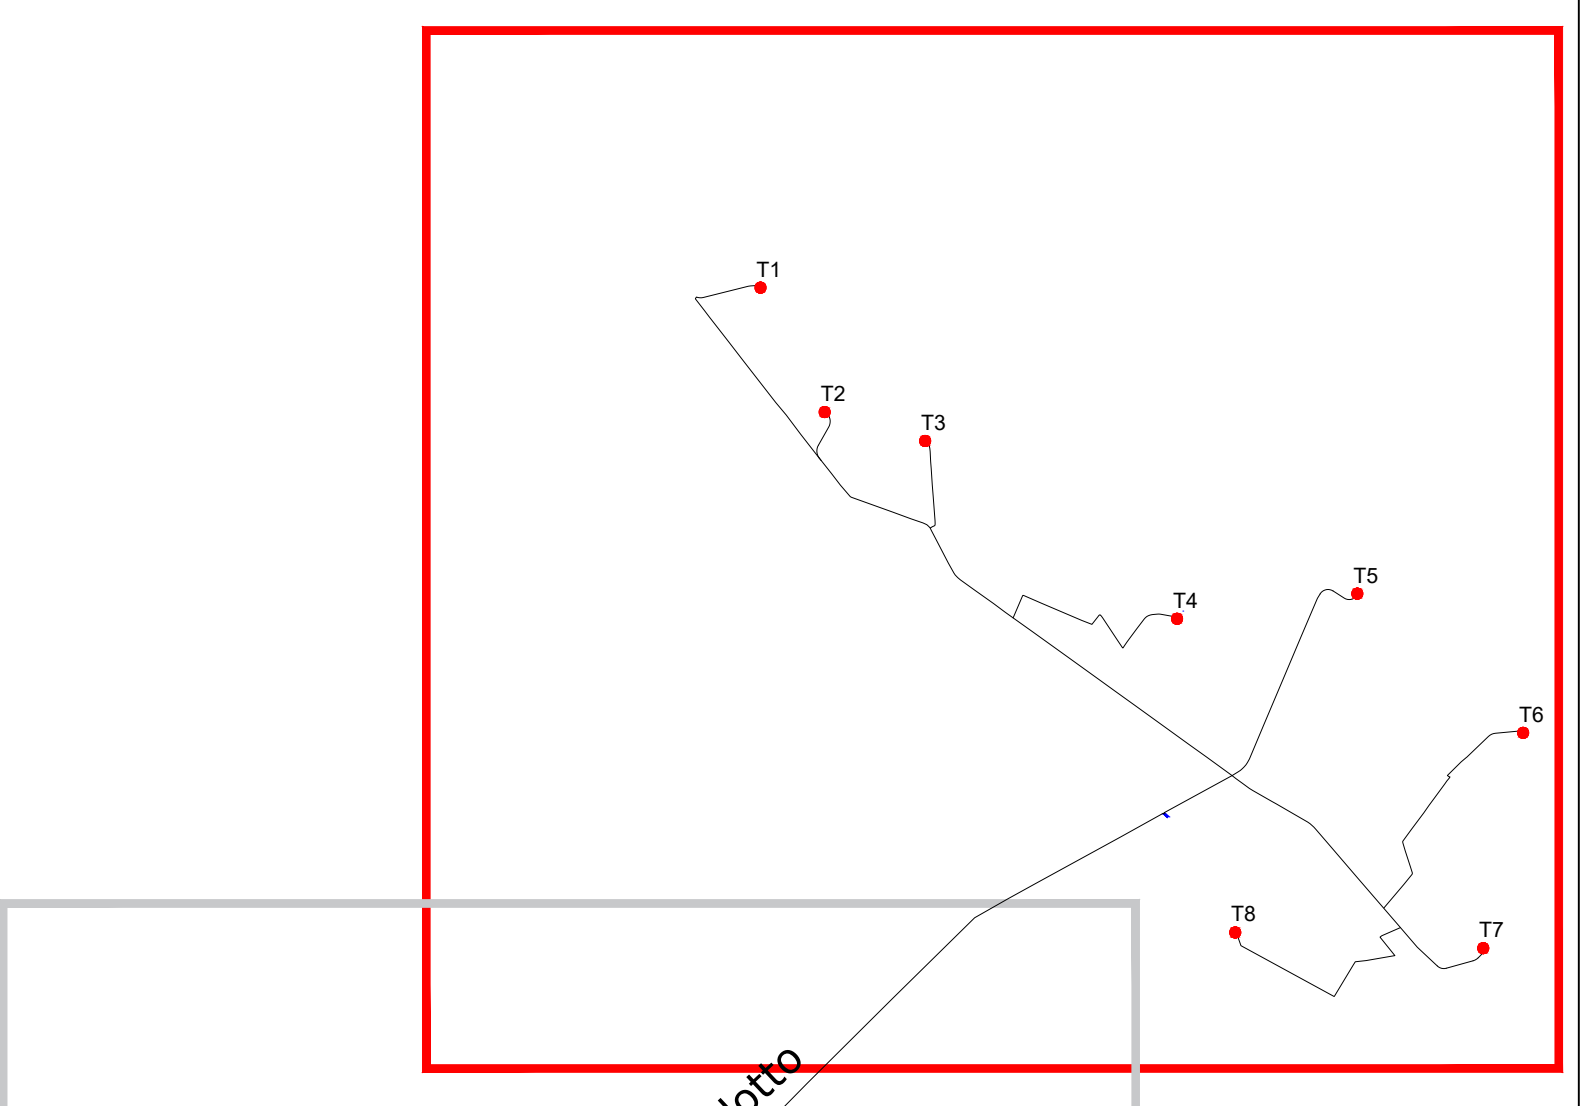

wtg	Latitudine	Longitudine	UTM84-33 N	UTM84-33 E
1	41°40' 2.69"N	15°31'39.21"E	4612985.6311 m N	543918.9117 m E
2	41°39'27.95"N	15°32' 2.75"E	4611917.4971 m N	544469.6926 m E
3	41°39'19.76"N	15°32'40.00"E	4611670.0000 m N	545332.0000 m E
4	41°38'29.57"N	15°34'12.73"E	4610136.1033 m N	547487.4695 m E
5	41°38'36.47"N	15°35'19.97"E	4610359.1836 m N	549041.8497 m E
6	41°37'57.40"N	15°36'21.10"E	4609164.6184 m N	550465.4739 m E
7	41°36'57.56"N	15°36' 5.82"E	4607316.0000 m N	550123.0000 m E
8	41°37' 2.40"N	15°34'33.87"E	4607451.0000 m N	547994.0000 m E

S.E.	Latitudine	Longitudine	UTM84-33 N	UTM84-33 E
Terna	41°32'42.45"N	15°27'10.05"E	4599373.8722 m N	537765.0106 m E

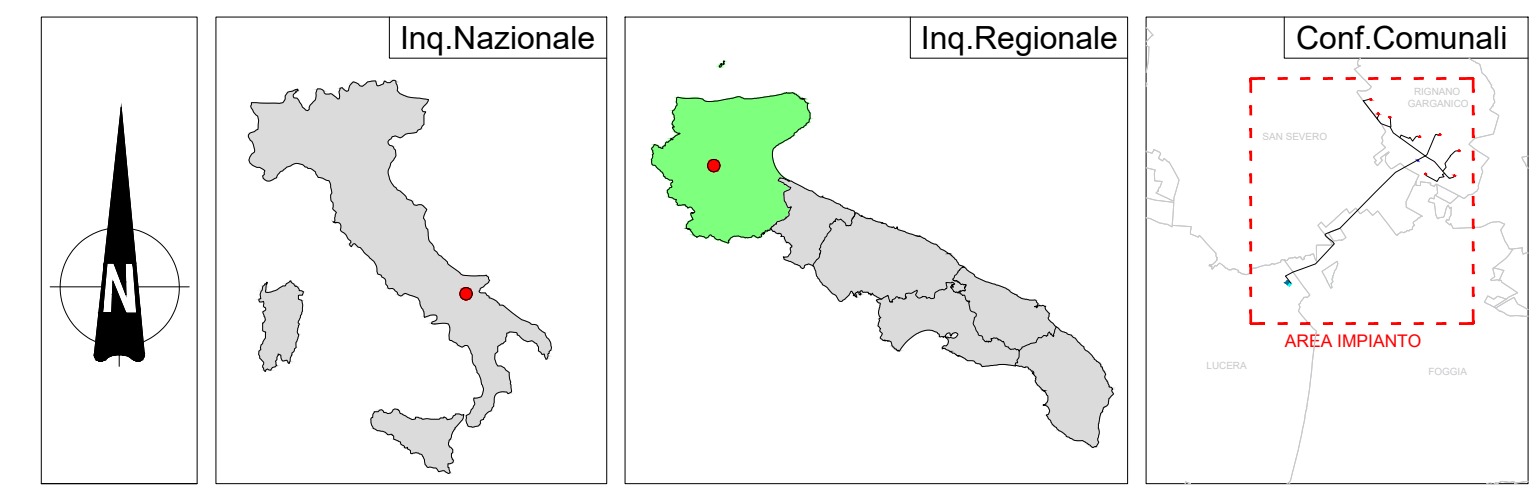

<b>REGIONE PUGLIA</b>	<b>PROVINCIA DI FOGGIA</b>	<b>COMUNE DI RIGNANO GARGANICO</b>
		
Denominazione impianto: <b>COPPA DEL VENTO</b>		
Ubicazione: Comune di Rignano Garganico (FG) Località "Coppa del Vento - Mezzana Grande"		Foglio Rignano G.02 19/29/38/40/41/43/44/45

**PROGETTO DEFINITIVO**  
di un Parco Eolico composto da n. 8 aerogeneratori di potenza nominale pari a 6,0 MW, da ubicarsi in agro del comune di Rignano Garganico (FG) - località "Coppa del Vento-Mezzana Grande" e delle opere connesse e delle infrastrutture indispensabili da ubicarsi in agro del comune di Lucera (FG)

<b>PROPONENTE</b>	<b>RAVANO WIND</b> Via XI OTTOBRE, 2091 GENOVA (GE) - 16121 P.IVA 02815210998 ravanowind@pec.it
<b>ELABORATO</b>	Tax n° SAP 1.2

Numero	Data	Missivo	Esiguito	Verificato	Approvato
Rev.0	Settembre 2023	Intesa V.A. n°23/D.10.1508 - Intesa Amministrazione Unica n° 13/D.10.30703			

**PROGETTAZIONE GENERALE**  
STUDIO DI INGEGNERIA Ing. Michele R.G. CURTOTTI  
Via F. Crispi n. 385  
71016 San Severo (FG)  
Ordine degli Ingegneri di Foggia n. 1704  
mail: ing.curtotti@pec.it  
pec: ing.curtotti@pec.it  
Cat. 338/82/20246

**PROGETTAZIONE SPECIALISTICA**  
S.T.P. Damiani & Partners S.r.l.  
Via Amerigo n. 8  
71038 Lucera (FG)  
mail: info@damianiandpartners.com  
pec: stp.damiani@pec.it

Tutti i diritti sono riservati. La riproduzione anche parziale del disegno è vietata.