


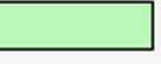


LEGENDA

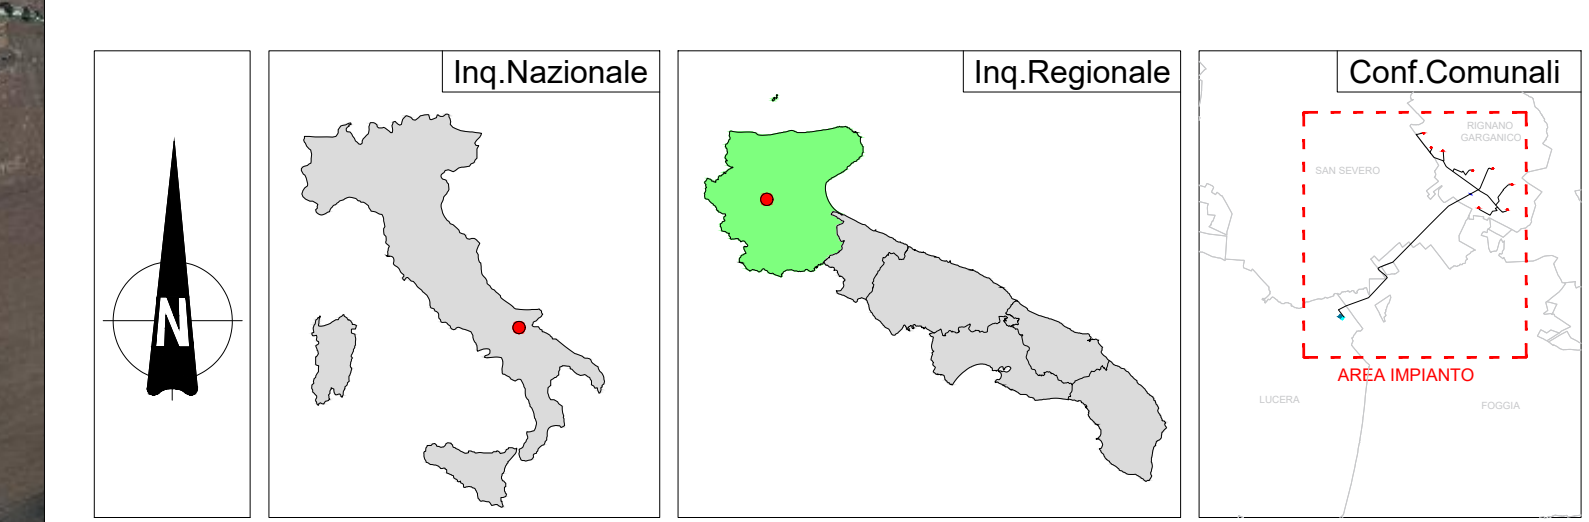
-  Cavidotto 36 kV
-  SSE RTN TERNA A 380 kV
-  NUOVA SSE RTN TERNA A 380/36 kV




- COMPONENTI AREE PROTETTE**
-  UCP - Siti di rilevanza naturalistica
 -  UCP - Aree di rispetto dei parchi e delle riserve regionali (100m)
 -  BP - Parchi e riserve



wlg	Latitudine	Longitudine	UTM84-33 N	UTM84-33 E
1	41°40' 2.69"N	15°31'39.21"E	4612985.6311 m N	543918.9117 m E
2	41°39'27.95"N	15°32' 2.75"E	4611917.4971 m N	544469.6926 m E
3	41°39'19.76"N	15°32'40.00"E	4611670.0000 m N	545332.0000 m E
4	41°38'29.57"N	15°34'12.73"E	4610136.1033 m N	547487.4695 m E
5	41°38'36.47"N	15°35'19.97"E	4610359.1836 m N	549041.8497 m E
6	41°37'57.40"N	15°36'21.16"E	4609164.6104 m N	550465.4739 m E
7	41°36'57.56"N	15°36' 5.82"E	4607316.0000 m N	550123.0000 m E
8	41°37' 2.40"N	15°34'33.87"E	4607451.0000 m N	547994.0000 m E

S.E.	Latitudine	Longitudine	UTM84-33 N	UTM84-33 E
Terna	41°32'42.45"N	15°27'10.05"E	4599373.8722 m N	537765.0106 m E



REGIONE PUGLIA 	PROVINCIA DI FOGGIA 	COMUNE DI RIGNANO GARGANICO 
Denominazione Implants: COPPA DEL VENTO		
Ubicazione Comune di Rignano Garganico (FG) Località "Coppa del Vento - Mezzana Grande"		Foglio Rignano G. Coz 19/29/38/40/41/43/44/45 Particelle: varie

PROGETTO DEFINITIVO
di un Parco Eolico composto da n. 8 aerogeneratori di potenza nominale pari a 6,0 MW, da ubicarsi in agro del comune di Rignano Garganico (FG) - località "Coppa del Vento-Mezzana Grande" e delle opere connesse e delle infrastrutture indispensabili da ubicarsi in agro del comune di Lucera (FG)

PROPONENTE  RAVANO WIND Green energy for a better life	RAVANO WIND VIA XI OTTOBRE, 291 GENOVA (GE) - 16121 P.IVA 02815210998 ravanowind@pec.it
---	--

ELABORATO		Rev. n°	SAP 2.2
Analisi P.T.R. Puglia - Componenti Aree protette e Siti naturalistici		Scala	1:10000
Numero	Data	Missivo	Eseguito
Rev. 0	Settembre 2023	Intervento V.A. art. 23 D.Lgs. 153/06 - Intervento Autorizzazione Unica art. 13 D.Lgs. 387/03	Verificato
Approvato		Approvato	

PROGETTAZIONE GENERALE
STUDIO DI INGEGNERIA Ing. Michele R.G. CURTOTTI
Viale F. Giugno n. 385
71016 San Severo (FG)
Ordine degli Ingegneri di Foggia n. 1704
mail: ing.curtotti@pec.it
pec: ing.curtotti@pec.it
Tel. 0882/20246

PROGETTAZIONE SPECIALISTICA
S.T.P. Damiani & Partners S.r.l.
Via Amerigo di Spina n. 8
71038 Lucera (FG)
mail: info@damianiandpartners.com
pec: stp.damiani@pec.it

Arch. Damiani Marco
Via Amerigo di Spina n. 8
71038 Lucera (FG)
iscritto all'Ordine degli Architetti di Pescara al n° 1858

Spazio Riservato agli Enti

Tutti i diritti sono riservati. La riproduzione anche parziale del disegno è vietata.