PIANTA IMPALCATO
Scala 1:50

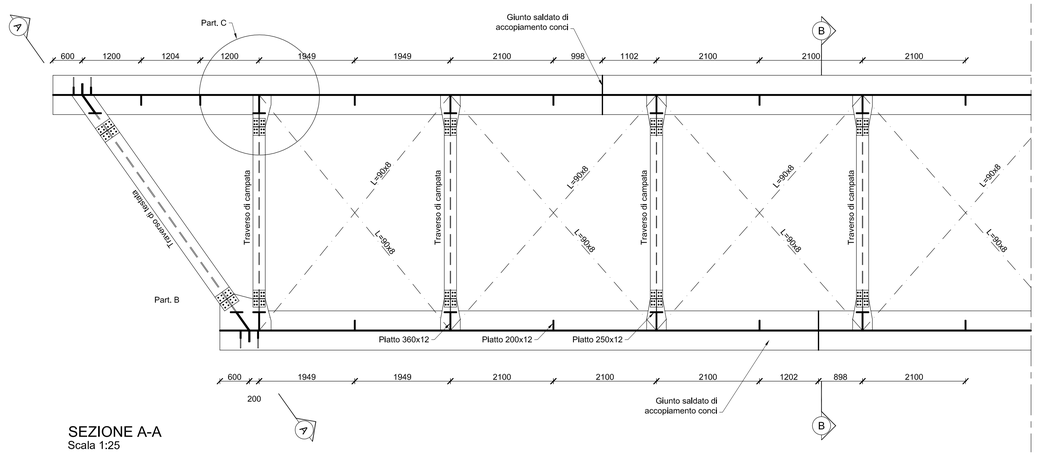

SEZIONE A-A
Scala 1:25

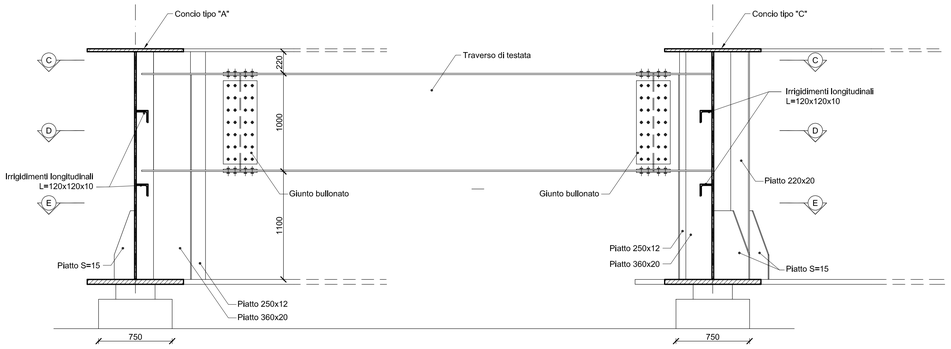

SEZIONE B-B
Scala 1:20

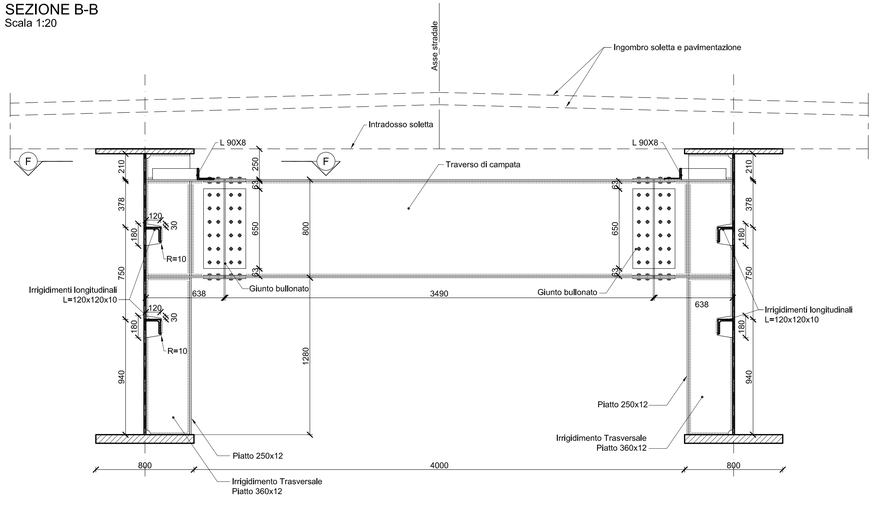

SEZIONE C-C
Scala 1:20

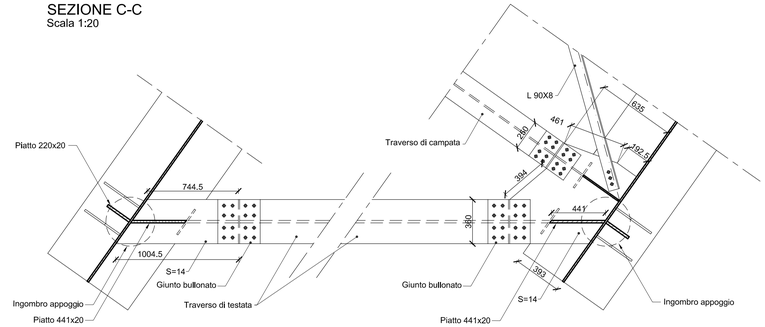

SEZIONE D-D
Scala 1:20

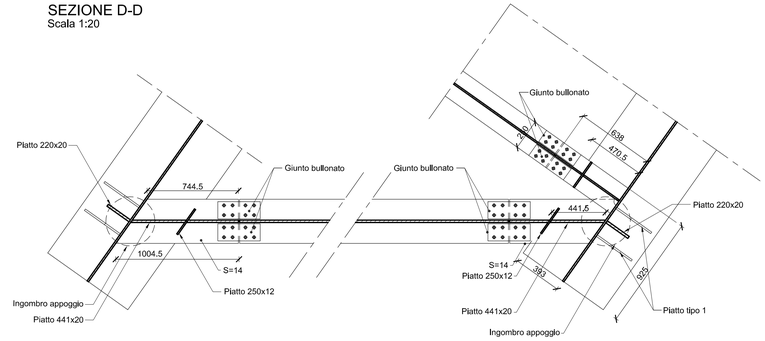

SEZIONE E-E
Scala 1:20

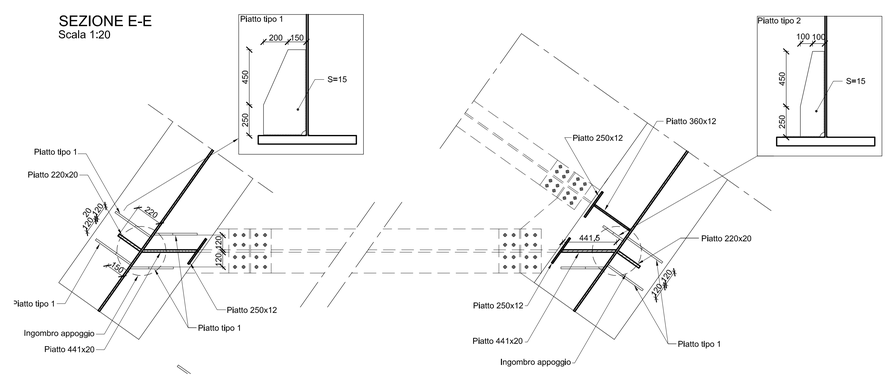

PARTICOLARE -C-
Scala 1:20

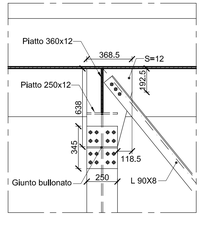

SEZIONE F-F
Scala 1:20

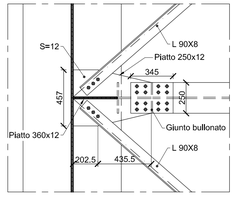

SEZIONE TRAVERSI
Scala 1:10

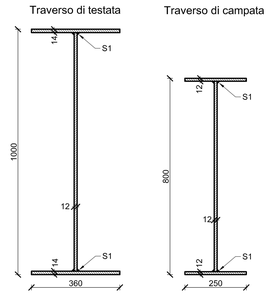

SALDATURA S1 A CORDONE D'ANGOLO

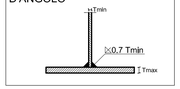

MATERIALI

CARPENTERIA METALLICA
-Acciaio EN10025-S355J2G4 verniciato per travi e traversi
-Acciaio EN10025-S355J0 verniciato per controventi

PIOLI
-Tipo Nelson Ø19 ST37-3K

BULLONI
-Bulloni classe 8.8 CNR10011

NOTE:
Salvo diversamente indicato, gli slot per il passaggio delle saldature sono previsti con R=40mm

ANAS S.p.A.
Direzione Centrale Programmazione Progettazione

CORRIDOIO PLURIMODALE TIRRENICO–NORD EUROPA
ITINERARIO AGRIGENTO –CALTANISSETTA–A19
S.S. N° 640 "DI PORTO EMPEDOCLE"
AMMODERNAMENTO E ADEGUAMENTO ALLA CAT. B DEL D.M. 5.11.2001
Dal km 44+000 allo svincolo con l'A19

PROGETTO DEFINITIVO

GRUPPO DI PROGETTAZIONE

ATI:
TECHNITAL s.p.a. (mandataria)
S.I.S. Studio di Ingegneria Stradale s.r.l.
DELTA Ingegneria s.r.l.
INFRATEC s.r.l Consulting Engineering
PROGIN s.p.a.

I RESPONSABILI DI PROGETTO
Dott. Ing. M. Raccosta Ordine Ing. Verona n° A1665
Prof. Ing. A. Bevilacqua Ordine Ing. Palermo n° 4058
Dott. Ing. M. Carlino Ordine Ing. Agrigento n° A628
Dott. Ing. N. Troccoli Ordine Ing. Potenza n° 836
Dott. Ing. S. Esposito Ordine Ing. Roma n° 20837

IL GEOLOGO

INTEGRAZIONE PRESTAZIONI SPECIALISTICHE
Dott. Ing. M. Raccosta

VISTO:IL RESPONSABILE DEL PROCEDIMENTO
Dott. Ing. Massimiliano Fidenzi

VISTO:IL RESPONSABILE DEL SERVIZIO PROGETTAZIONE
Dott. Ing. Antonio Valente

DATA

PROTOCOLLO

OPERE D'ARTE MAGGIORI – PONTI
OPERE D'ARTE SU VIABILITA' INTERFERITA
CAVALCAFERROVIA GROTTICELLE EST
Carpenteria metallica – traversi

CODICE PROGETTO	NOME FILE	REVISIONE	FOGLIO	SCALA:
L0407B D 0501	L0407B-D-0501-S01-V119-STR-CP05-A.DWG CODICE ELAB. S01V119STRCP05	A	01 DI 01	VARIE

REV.	DESCRIZIONE	DATA	VERIFICATO RESP. TECNICO	CONTROLLATO RESP. ITINERARIO	APPROVATO RESP. DI SETTORE
D					
C					
B					
A	EMISSIONE	Ottobre 2006	P. Polani	F. Arciuli	C. Morro