



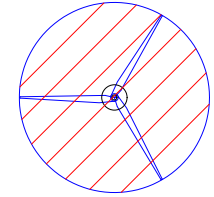


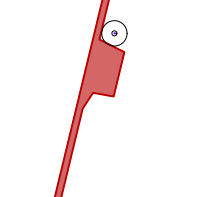


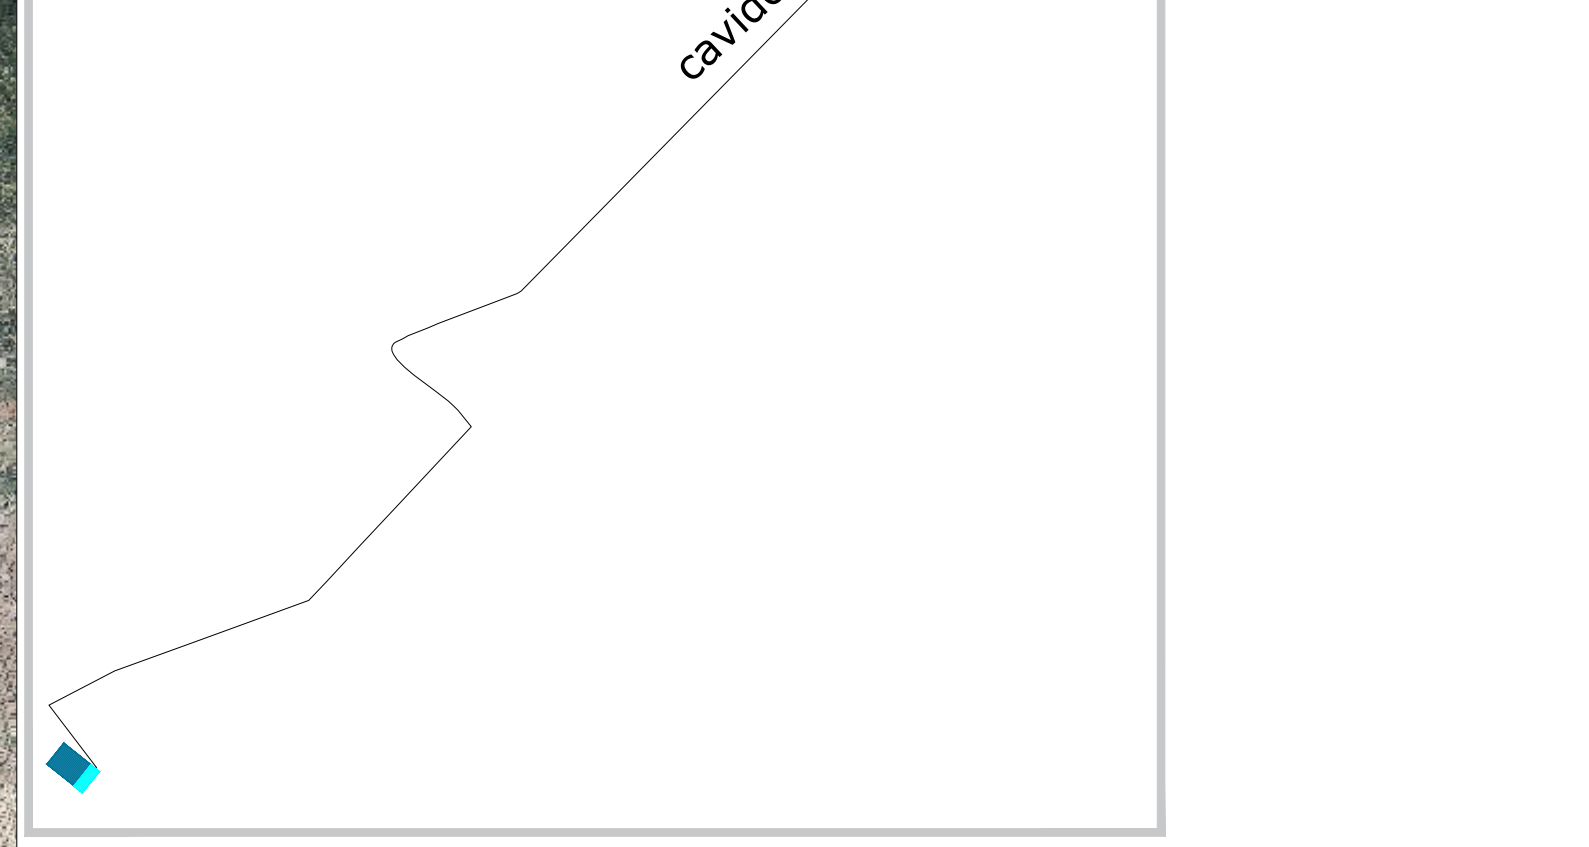
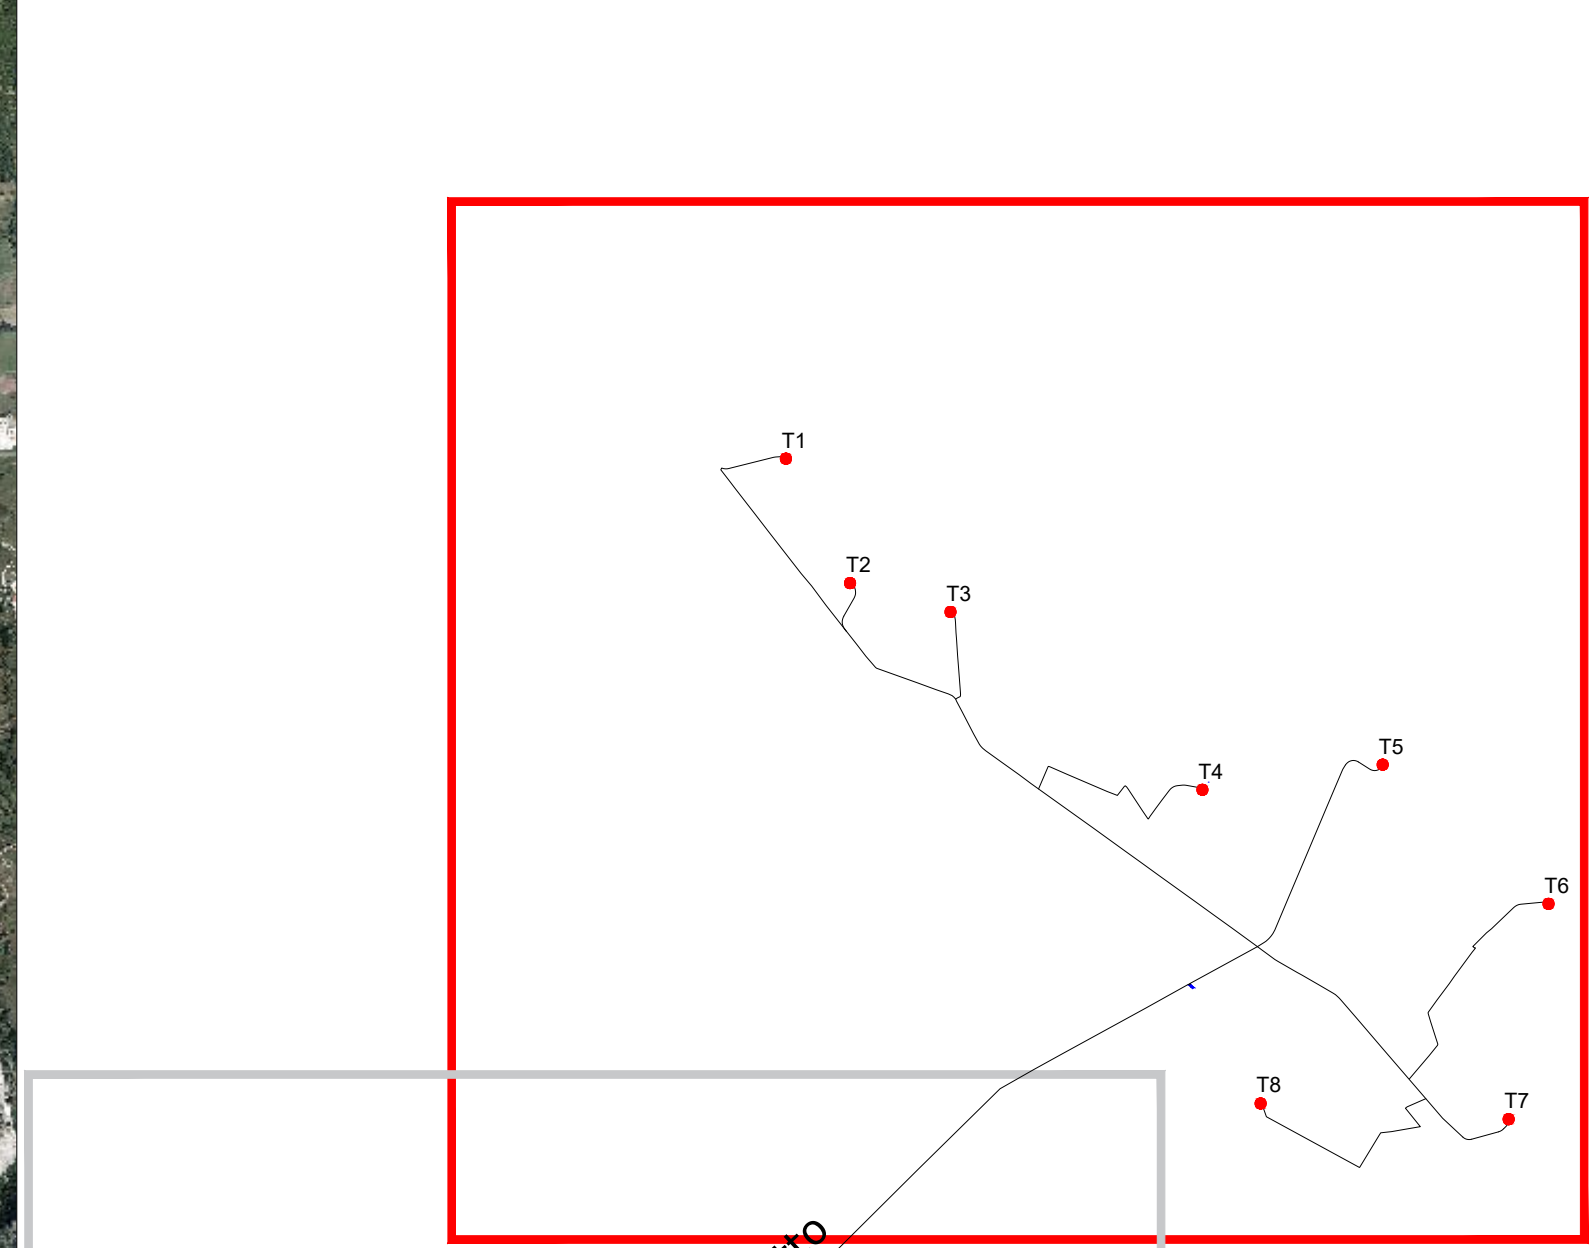
**LEGENDA**

-  wtg  
Aereogeneratore
-  Asse di Progetto
-  SET Utente
-  Cavidotto MT
-  Cavidotto 36 kV
-  Buffer 3 Km BP art. 136 e BC Art 10 D.L.42

Per la pedisposizione della Carta delle Aree Idonee ai sensi dell' art. 47 punto 1 lettera a comma 2.1 del DL n 13 del 24/02/2023 si è fatto riferimento al R.R.24/2010  
Dallo stesso R.R. 24 / 2010 sono stati presi in considerazione :

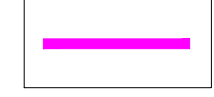**Immobili e aree dichiarate di notevole interesse pubblico (art. 136 D.Lgs 42/'04)**


-  Beni Culturali con 100 m. (parte II D.Lgs.42/'04)
- 



wtg	Latitudine	Longitudine	UTM84-33 N	UTM84-33 E
1	41°40' 2.69"N	15°31'39.21"E	4612985.6311 m N	543918.9117 m E
2	41°39'27.95"N	15°32' 2.75"E	4611917.4971 m N	544469.6926 m E
3	41°39'19.76"N	15°32'40.00"E	4611670.0000 m N	545332.0000 m E
4	41°38'29.57"N	15°34'12.73"E	4610136.1033 m N	547487.4695 m E
5	41°38'36.47"N	15°35'19.97"E	4610369.1836 m N	545904.1849 m E
6	41°37'57.40"N	15°38'21.16"E	4609164.6184 m N	550465.4739 m E
7	41°36'57.56"N	15°36' 5.82"E	4607316.0000 m N	550123.0000 m E
8	41°37' 2.40"N	15°34'33.87"E	4607451.0000 m N	547994.0000 m E

S.E.	Latitudine	Longitudine	UTM84-33 N	UTM84-33 E
Terna	41°32'42.45"N	15°27'10.05"E	4599373.8722 m N	537765.0106 m E

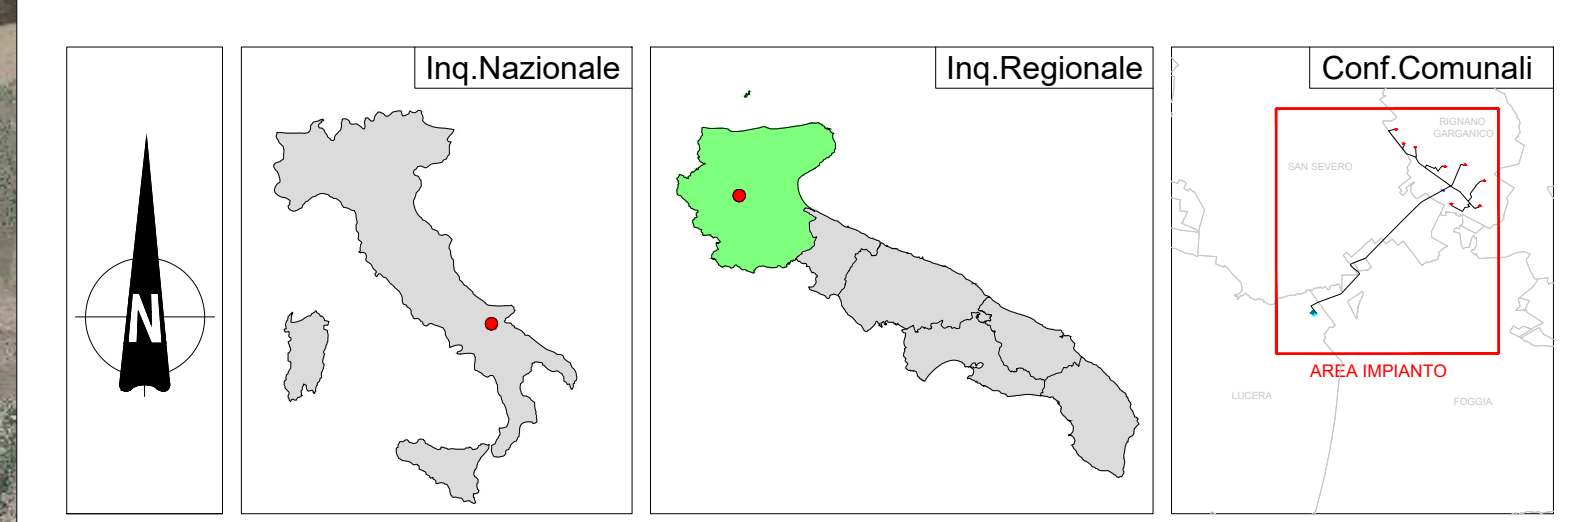

<b>REGIONE PUGLIA</b> 	<b>PROVINCIA DI FOGGIA</b> 	<b>COMUNE DI RIGNANO GARGANICO</b> 
---	---	---

Denominazione impianto: **COPPA DEL VENTO**

Ubicazione: **Comune di Rignano Garganico (FG) Località "Coppa del Vento - Mezzana Grande"** Fogli Rignano G.co: 19/29/38/40/41/43/44/45 Particelle: varie

**PROGETTO DEFINITIVO**

di un Parco Eolico composto da n. 8 aerogeneratori di potenza nominale pari a 5,0 MW, da ubicarsi in agro del comune di Rignano Garganico (FG) - località "Coppa del Vento-Mezzana Grande" e delle opere connesse e delle infrastrutture indispensabili da ubicarsi in agro del comune di Lucera (FG)

**PROFONTE**

 **RAVANO WIND**  
VIA XI OTTOBRE, 29/1  
GENOVA (GE) - 16121  
P.IVA 02815210998  
ravanowind@pec.it

ELABORATO		Carta delle Aree Idonee ai sensi art. 47 DL 13 del 24/02/2023		Tav n°		8 AP.33
Rev 0		Settembre 2023		Scala		1:20000
Numero	Data	Modific	Eseguito		Verificato	Approvato

**PROGETTAZIONE GENERALE**  
STUDIO DI INGEGNERIA Ing. Michele R.G. CURTOTTI  
Viale Il Giglio n. 385  
71016 San Severo (FG)  
Ordine degli Ingegneri di Foggia n. 1704  
mail: ing.curtotti@pec.it  
pec: ing.curtotti@pec.it  
Tel. 339.822046

**PROGETTAZIONE SPECIALISTICA**  
S.P. Damiani & Partners S.r.l.  
Via Ares n. 8  
71038 Lucera (FG)  
mail: info@damianiandpartners.com  
pec: sp.damiani@pec.it

Arch. Damiani Marco  
Via Ares n. 8  
71038 Lucera (FG)  
iscritto all'Ordine degli Architetti di Pescara al n° 1858

Spazio Riservato agli Enti

Tutti i diritti sono riservati, la riproduzione anche parziale del disegno è vietata.