LEGENDA

wtg
Aereogeneratore

SET Utente

Distanza Aereogeneratori dai Confini

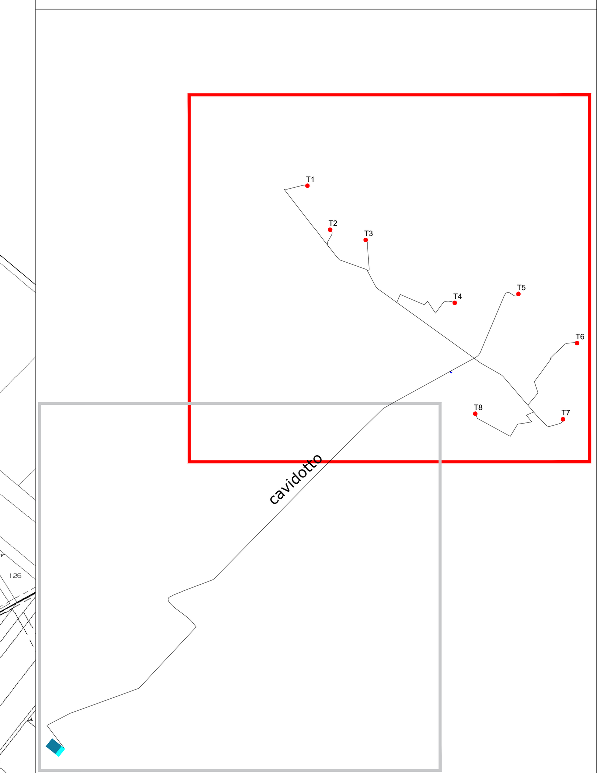


| wtg | Latitudine | Longitudine | UTM84-33 N | UTM84-33 N |
|---|---|---|---|---|
| 1 | 41°40' 2.69"N | 15°31'39.21"E | 4612985.6311 m N | 543918.9117 m E |
| 2 | 41°39'27.95"N | 15°32' 2.75"E | 4611917.4971 m N | 544469.6926 m E |
| 3 | 41°39'19.76"N | 15°32'40.00"E | 4611670.0000 m N | 545332.0000 m E |
| 4 | 41°38'29.57"N | 15°34'12.73"E | 4610136.1033 m N | 547487.4695 m E |
| 5 | 41°38'36.47"N | 15°35'19.97"E | 4610359.1836 m N | 549041.8497 m E |
| 6 | 41°37'57.40"N | 15°36'21.16"E | 4609164.6184 m N | 550465.4739 m E |
| 7 | 41°36'57.56"N | 15°36' 5.82"E | 4607316.0000 m N | 550123.0000 m E |
| 8 | 41°37' 2.40"N | 15°34'33.87"E | 4607451.0000 m N | 547994.0000 m E |

| S.E. | Latitudine | Longitudine | UTM84-33 N | UTM84-33 N |
|---|---|---|---|---|
| Terna | 41°32'42.45"N | 15°27'10.05"E | 4599373.8722 m N | 537765.0106 m E |

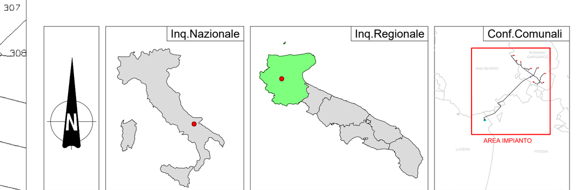


| REGIONE PUGLIA | PROVINCIA DI FOGGIA | COMUNE DI RIGNANO GARGANICO |
|---|---|---|

Denominazione Impianto: **COPPA DEL VENTO**

Ubicazione: **Comune di Rignano Garganico (FG)**
**Località "Coppa del Vento - Mezzana Grande"**

Fogli Rignano G.co: 19/29/38/40/41/43/44/45

Particelle: varie

## PROGETTO DEFINITIVO

di un Parco Eolico composto da n. 8 aerogeneratori di potenza nominale pari a 6,0 MW, da ubicarsi in agro del comune di Rignano Garganico (FG) - località "Coppa del Vento-Mezzana Grande" e delle opere connesse e delle infrastrutture indispensabili da ubicarsi in agro del comune di Lucera (FG)


PROPONENTE

RAVANO WIND
Green energy for a better life

**RAVANO WIND**
VIA XII OTTOBRE, 2/91
GENOVA (GE) - 16121
P.IVA 02815210998
ravanowind@pec.it


ELABORATO

Distanza aereogeneratori dai confini

Tav n° 8EG

Scala 1:5000

| Aggiornamenti | Numero | Data | Motivo | Eseguito | Verificato | Approvato |
|---|---|---|---|---|---|---|
| | Rev 0 | Settembre 2023 | Istanza VIA art.23 D.Lgs 152/06 - Istanza Autorizzazione Unica art.12 D.Lgs 387/03 | | | |
| | | | | | | |
| | | | | | | |


PROGETTAZIONE GENERALE
*STUDIO DI INGEGNERIA Ing. Michele R.G. CURTOTTI*
*Viale II Giugno n. 385*
*71016 San Severo (FG)*
*Ordine degli Ingegneri di Foggia n. 1704*
mail: ing.curtotti@alice.it
pec: ing.curtotti@pec.it
*Cell:339/8220246*

SC Studio di Ingegneria Michele R.G. Curtotti

PROGETTAZIONE SPECIALISTICA
*S.T.P. Damiani & Partners S.r.l.*
*Vico Mores n. 8*
*71036 Lucera (FG)*
mail: info@damianiandpartners.com
pec: stp.damiani@pec.it
*Arch. Damiani Marco*
*Vico Mores n. 8*
*71036 Lucera (FG)*
*Iscritto all' Ordine degli Architetti di Pescara al n° 1858*

Firmato digitalmente da
**marco damiani**
CN = damiani marco
C = IT


Spazio Riservato agli Enti

Tutti i diritti sono riservati, la riproduzione anche parziale del disegno è vietata.