
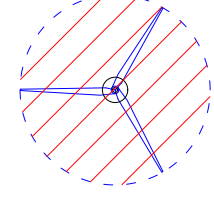




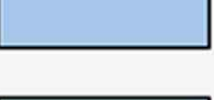

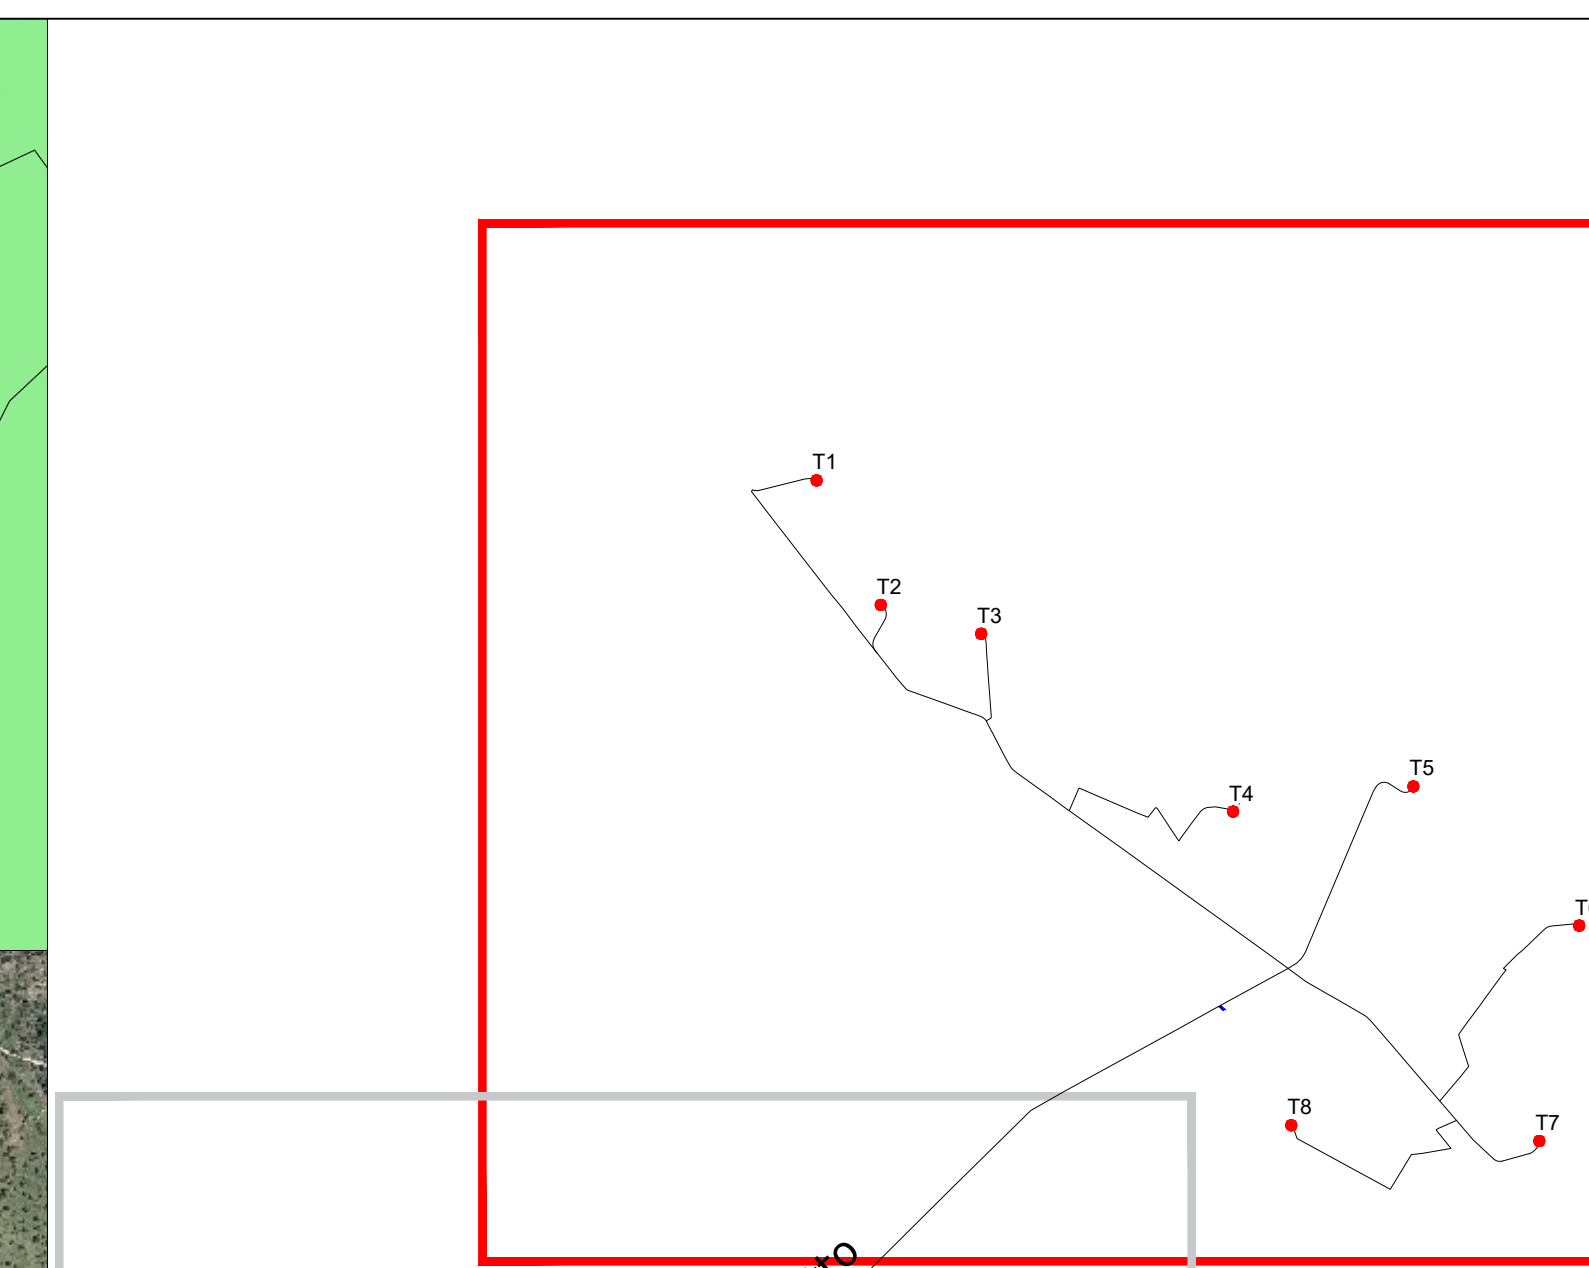


LEGENDA

-  wtg
Aerogeneratore
-  Asse di Progetto
-  SET Utente
-  Cavidotto MT
-  Cavidotto 36 kV

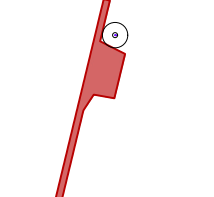


-  AP
-  MP
-  BP
-  PAI_frane_UoM_Puglia_giugno_23

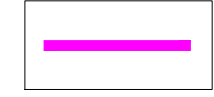

wtg	Latitudine	Longitudine	UTM84-33 N	UTM84-33 E
1	41°40' 2.69"N	15°31'39.21"E	4612985.6311 m N	543918.9117 m E
2	41°39'27.95"N	15°32' 2.75"E	4611917.4971 m N	544469.6926 m E
3	41°39'19.76"N	15°32'40.00"E	4611670.0000 m N	545332.0000 m E
4	41°38'29.57"N	15°34'12.73"E	4610136.1033 m N	547487.4695 m E
5	41°38'36.47"N	15°35'19.97"E	4610359.1636 m N	549041.8497 m E
6	41°37'57.40"N	15°36'21.16"E	4609104.6104 m N	550485.4739 m E
7	41°36'57.56"N	15°36' 5.82"E	4607316.0000 m N	550123.0000 m E
8	41°37' 2.40"N	15°34'33.87"E	4607451.0000 m N	547994.0000 m E

S.E.	Latitudine	Longitudine	UTM84-33 N	UTM84-33 E
Terna	41°32'42.45"N	15°27'10.05"E	4599373.8722 m N	537765.0106 m E

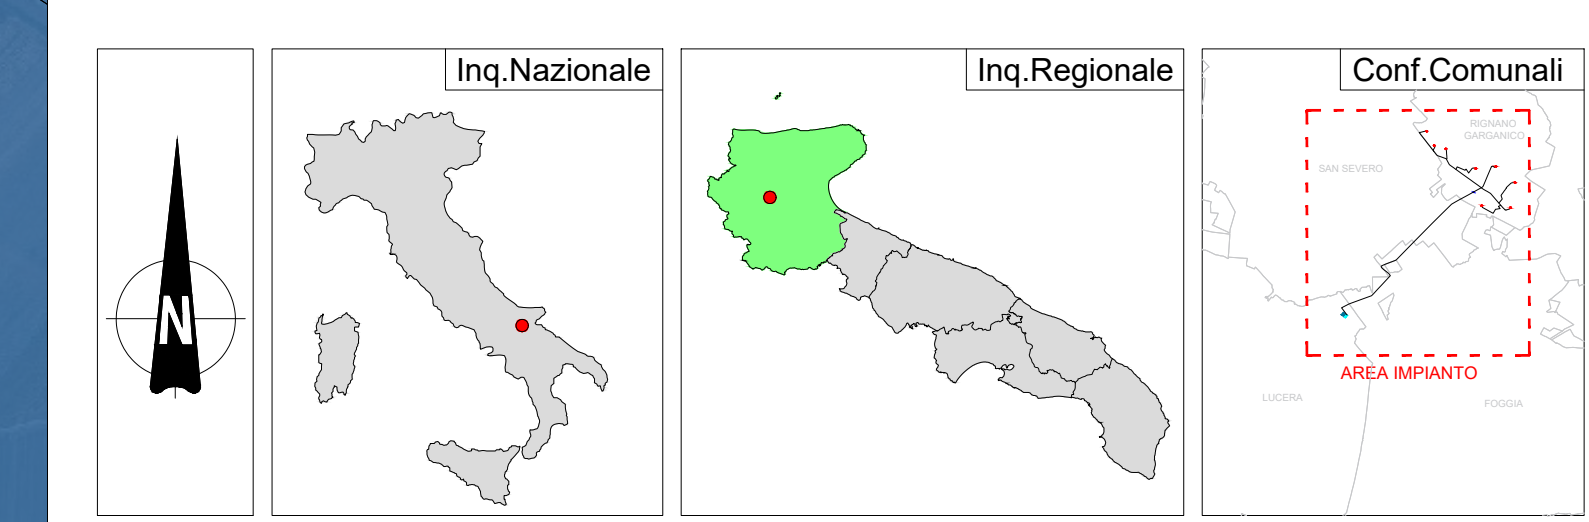

REGIONE PUGLIA 	PROVINCIA DI FOGGIA 	COMUNE DI RIGNANO GARGANICO 
Denominazione Impianto: COPPA DEL VENTO		
Ubicazione: Comune di Rignano Garganico (FG) Località "Coppa del Vento - Mezzana Grande"		Fogli Rignano G.co: 19/29/38/40/41/43/44/45

PROGETTO DEFINITIVO

di un Parco Eolico composto da n. 8 aerogeneratori di potenza nominale pari a 6,0 MW, da ubicarsi in agro del comune di Rignano Garganico (FG) - località "Coppa del Vento-Mezzana Grande" e delle opere connesse e delle infrastrutture indispensabili da ubicarsi in agro del comune di Lucera (FG)

PROPONENTE

RAVANO WIND
 VIA XI OTTOBRE, 20/1
 GENOVA (GE) - 16121
 P.IVA 02915210996
 ravanowind@pec.it

LABORATORIO		Tax n°	SAP 12
Pai Puglia - Autorità di Bacino		Scala	1:1000
Numero	Data	Atto	Eseguito
Rev 0	Settembre 2023	Intesa V.A. n° 20/15p.15206 - Marca Autorizzativa Unica n° 10/15p.30763	Verificato
Approvato			Approvato

PROGETTAZIONE GENERALE
 STUDIO DI INGEGNERIA Ing. Michele R.G. CURTOTTI
 Viale F. Guzzo n. 388
 71016 San Severo (FG)
 Ordine degli Ingegneri di Foggia n. 1704
 mail: ing.curto@ing.it
 pec: ing.curto@pec.it
 Cell. 339.6220246

PROGETTAZIONE SPECIALISTICA
 S.P. Damiani & Partners S.r.l.
 Via Amera n. 8
 71036 Lucera (FG)
 mail: info@damianiandpartners.com
 pec: sp.damiani@pec.it

Arch. Damiani Marco
 Via Amera n. 8
 71036 Lucera (FG)
 iscritto all'Ordine degli Architetti di Pescara al n° 1858

Spazio Riservato agli Enti

Tutti i diritti sono riservati, la riproduzione anche parziale del disegno è vietata.