


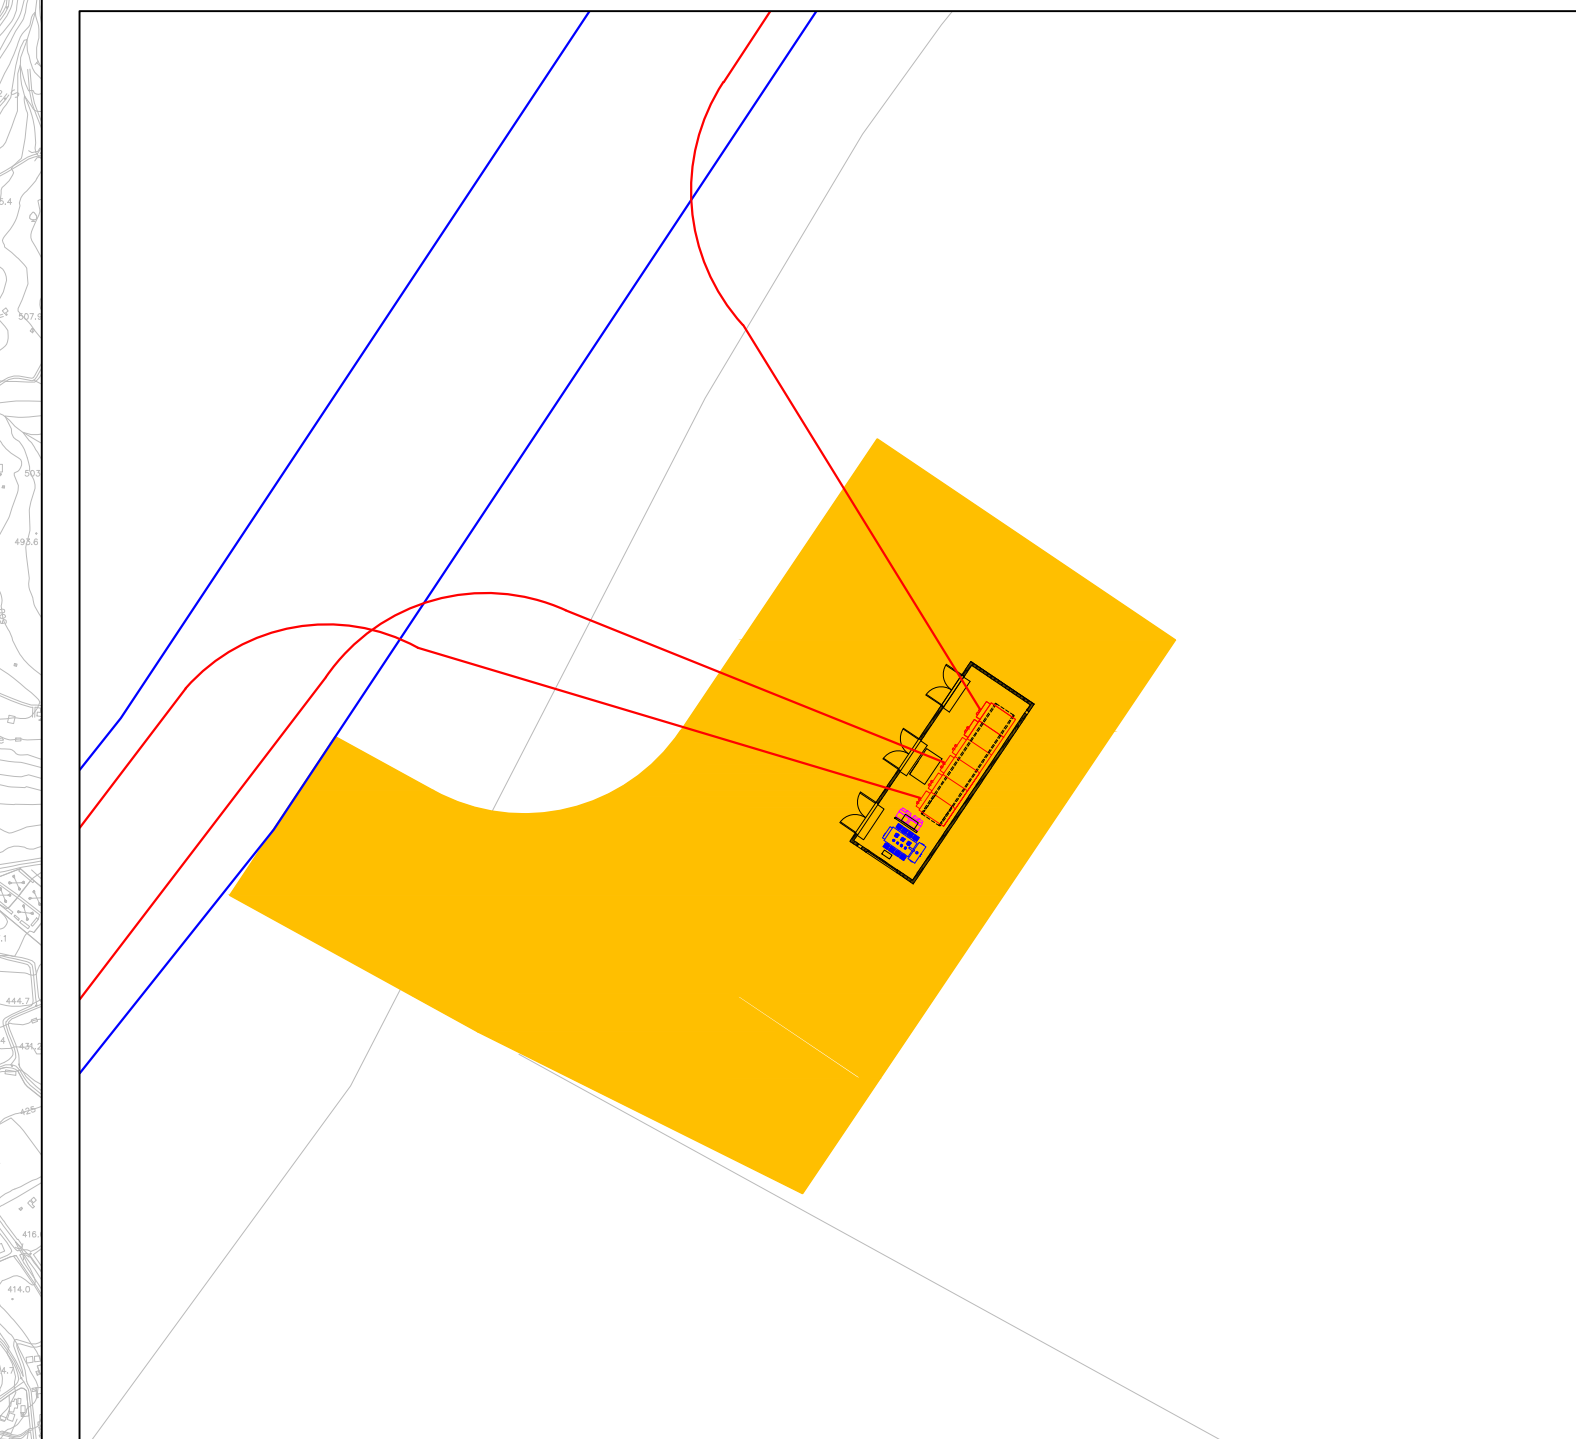












**PARTICOLARE "A" - CABINA DI SMISTAMENTO**



**LEGENDA**

-  Aerogeneratore di progetto
-  Plinto di fondazione
-  Strada asfaltata
-  Strada bianca di progetto
-  Strada bianca da adeguare
-  Cavidotto di progetto
-  Cavidotto AT di collegamento - (SE RTN - SE Utenza)
-  SE Terna
-  SE RTN - Utente
-  Linea AT 150 kV aerea RTN esistente "Buccino - Contursi"
-  Linea AT 150 kV aerea RTN esistente "Buccino - Contursi" (Tratto da rimuovere)
-  Linea AT 150 kV aerea RTN esistente "Buccino - Contursi" (Tratto da realizzare ex-novo in entra-esce dalla nuova SE)
-  Cabina di smistamento  
(E' stata prevista una sola cabina - opportunamente dimensionata e disposta ad una distanza > 10 m da strade esistenti)

**PROPRONTE: AME ENERGY S.r.l.**  
 Via Pietro Cossa, 5 20122 Milano (MI) - ameenergysti@legaimail.it - PIVA 12779110969

**REGIONE CAMPANIA**  
**PROVINCIA DI SALERNO**  
**COMUNI DI BUCCINO E SAN GREGORIO MAGNO**

Titolo del Progetto:  
**REALIZZAZIONE DI UN IMPIANTO EOLICO UBICATO NEI COMUNI DI BUCCINO (SA) E SAN GREGORIO MAGNO (SA) IN LOCALITA' "SERRONE", CON POTENZA NOMINALE PARI A 36 MW**

Documento: <b>PROGETTO DEFINITIVO</b>		N° Documento: <b>BUCEO-T012</b>	
ID PROGETTO: <b>251</b>	DISCIPLINA: <b>PD</b>	TIPOLOGIA: <b>D</b>	FORMATO: <b>A0</b>

Elaborato: **PLANIMETRIA PRINCIPALI CAVIDOTTI INTERRATI**

FOGLIO: <b>1</b>	SCALA: <b>1:10000</b>	Nome file: <b>BUCEO-T012.dwg</b>
------------------	-----------------------	----------------------------------

**Progettazione:**  
**IPROJECT S.R.L.**  
  
 Consulenza, Progettazione e Sviluppo Impianti ad Energia Rinnovabile  
 Sede Legale: Via Del Vicino Fotocolor, 3-20121 Milano (MI)  
 P.IVA 11003370960 PEC: iproject@legaimail.it  
 Sede Operativa: Via Escocchia n° 17 - 84044 Albanella (SA)  
 email: a.manco@iproject.com  
 Cell: 3384117245

**Progettista:** Arch. Antonio Manco



Rev.	Data Revisione	Descrizione Revisione	Redatto	Controllato	Approvato
0	09/10/2023	Prima emissione	Ing. Vincenzo Oliveto	Arch. Antonio Manco	Arch. Antonio Manco