


- ### LEGENDA
- Aerogeneratore di progetto
 - Plinto di fondazione
 - Piazzola di montaggio
 - Piazzola di stoccaggio
 - Adeguamento raggio di curvatura stradale e o aree di manovra
 - Strada asfaltata
 - Strada asfaltata da adeguare/allargare
 - Strada bianca di progetto
 - Strada bianca da adeguare
 - Area cantiere
 - Area trasbordo e di stoccaggio
 - Cabina di smistamento
 - Cavidotto di progetto

WTG	ELENCO TORRI - COMUNI DI BUCCINO E SAN GREGORIO MAGNO (SA)					
	Coordinate UTM WGS 84 Fuso 33		Coordinate Gauss Boaga		Coordinate UTM ED 50	
	Est	Nord	Est	Nord	Est	Nord
1	533691	4499411	2553699	4499418	533757	4499504
2	534154	4499395	2554162	4499402	534220	4499588
3	534344	4498513	2554352	4498520	534410	4498706
4	535111	4498750	2555119	4498757	535177	4498943
5	536086	4498769	2556094	4498776	536152	4498962
6	535273	4497744	2555281	4497751	535339	4497937

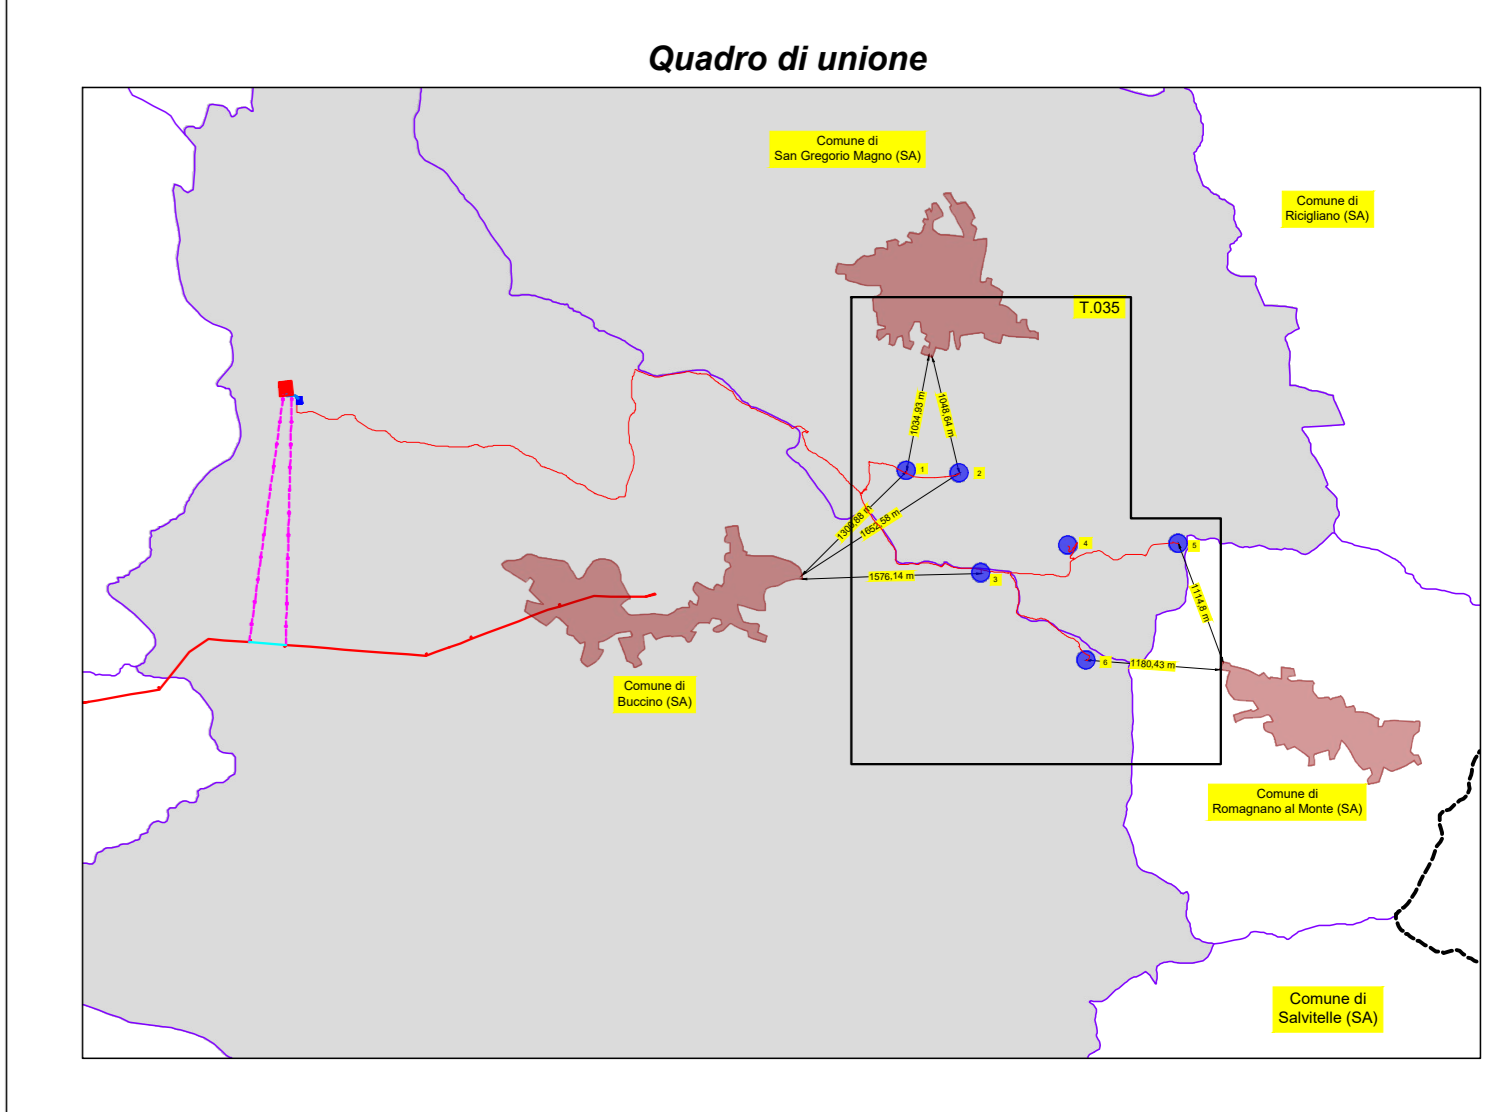

PROPRONTE: **AME ENERGY S.r.l.**
Via Pietro Cossa, 5 20122 Milano (MI) - amenergy@legamal.it - PIVA 12779110969

REGIONE CAMPANIA
PROVINCIA DI SALERNO
COMUNI DI BUCCINO E SAN GREGORIO MAGNO

Titolo del Progetto:
REALIZZAZIONE DI UN IMPIANTO EOLICO UBICATO NEI COMUNI DI BUCCINO (SA) E SAN GREGORIO MAGNO (SA) IN LOCALITA' "SERRONE", CON POTENZA NOMINALE PARI A 36 MW

Documento: **PROGETTO DEFINITIVO** N° Documento: **BUCEO-T035**

ID PROGETTO: 251 DISCIPLINA: PD TIPOLOGIA: D FORMATO: A0

Elaborato: Pianimetria con Strade e piazzole di progetto

FOGLIO: 1 di 1 SCALA: 5.000 Nome file: BUCEO-T035.pdf

Progettazione: **IPROJECT S.R.L.** Progettista: Arch. Antonio Manco

Consulenza, Progettazione e Sviluppo Impianti ad Energia Rinnovabile
Sede Legale: Via Dei Incroci Politecnici, 9 - 20123 Milano (MI)
P.IVA 11503790965 PEC: iproject@legamal.it
Sede Operativa: Via Energie n° 17 - 80044 Abanilla (SA)
www.ameenergy.com
Tel. 338411265

Rev.	Data Revisione	Descrizione Revisione	Redatto	Controllato	Approvato
0	09/10/2023	Prima emissione	Alberto Mascolo	Arch. Antonio Manco	Arch. Antonio Manco