


- LEGENDA**
- Aerogeneratore di progetto
 - Pilino di fondazione
 - Piazzola di montaggio
 - Piazzola di stoccaggio
 - Adeguamento raggio di curvatura stradale e o aree di manovra
 - Strada asfaltata
 - Strada asfaltata da adeguare/allargare
 - Strada bianca di progetto
 - Strada bianca da adeguare
 - Area cantiere
 - Area trasbordo e di stoccaggio
 - Cabina di smistamento
 - Caviddotto di progetto

- LEGENDA P.U.C. COMUNE DI BUCCINO - TAV DI RIFERIMENTO "P.01 - P.02 - P.03"**
- Zona A
 - Zona B
 - Zona C
 - Zona C (PEEP)
 - Zona D
 - Zona Dt (Commercio e turismo)
 - Zona Dt (Insediamenti produttivi)
 - Zona E1 (Aree boschive, pascolive e incolte)
 - Zona E2 (seminative e a frutteto)
 - Zona Ev (sottoposta a vincolo di rispetto ambientale)
 - Zona Ec (destinata a usi abitativi)
 - Zona Fe (servizi superiori esistenti)
 - Zona Fp (servizi superiori di progetto)
 - Zona Se (Standards esistenti)
 - Zona Sp (Standards di progetto)

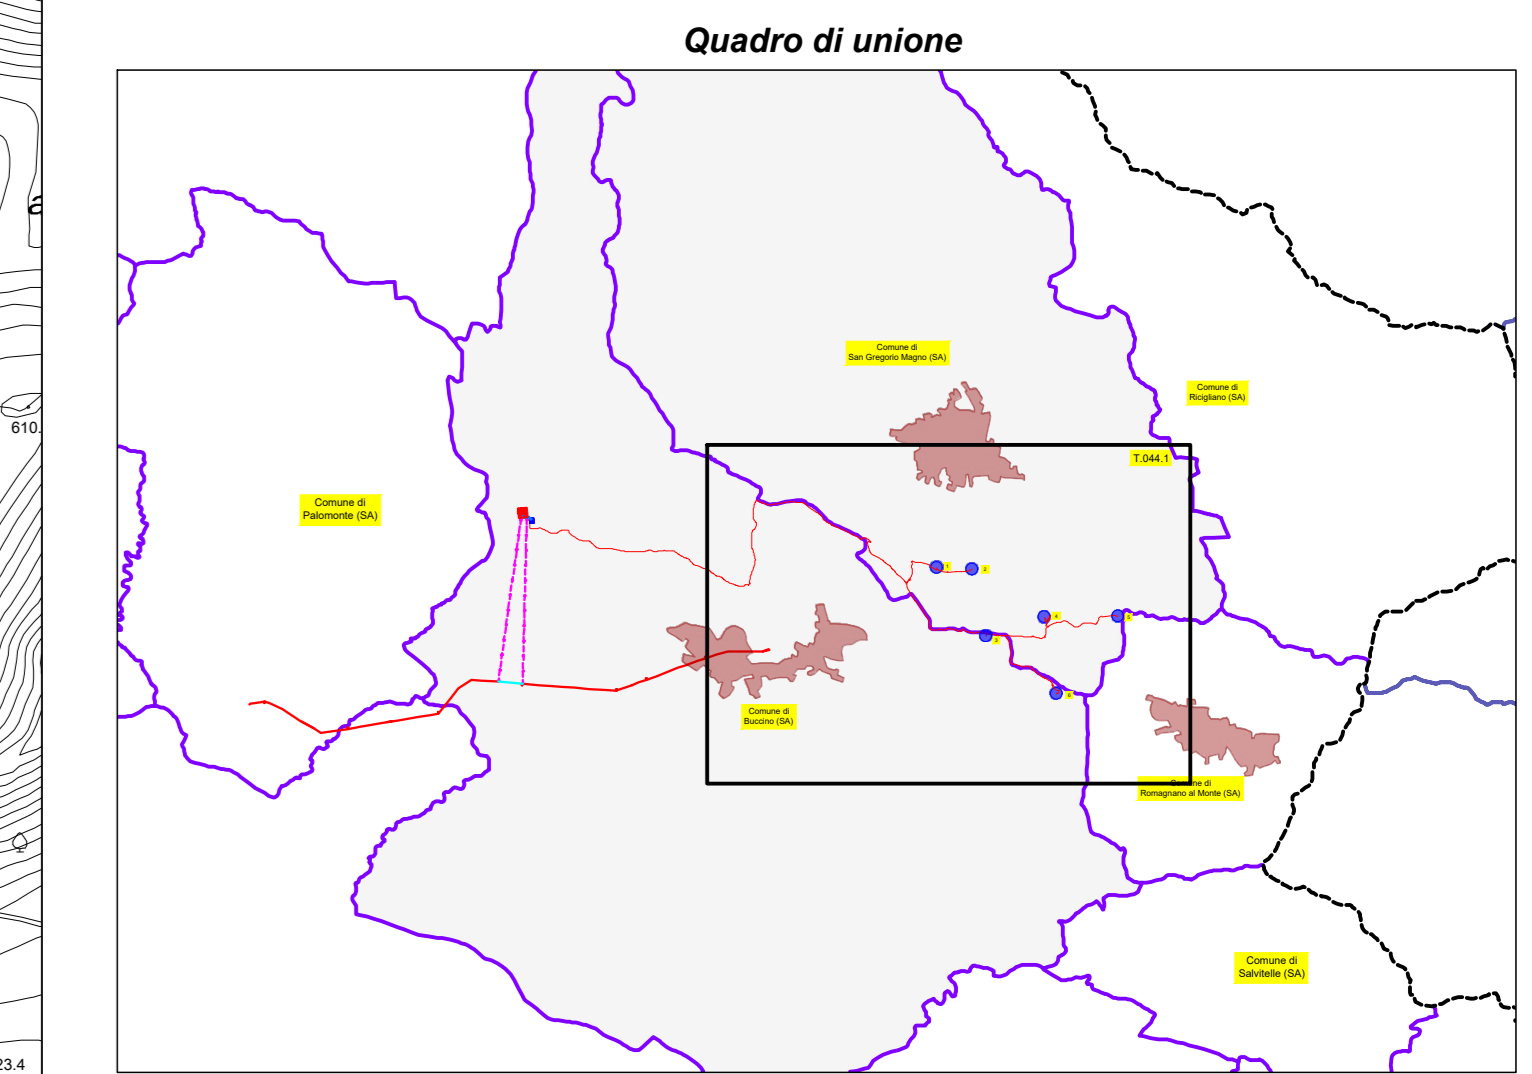

AME ENERGY S.r.l.
Via Pietro Cossa, 5 20122 Milano (MI) - amenergy@bigmat.it - P.IVA 12779110969

REGIONE CAMPANIA
PROVINCIA DI SALERNO
COMUNI DI BUCCINO E SAN GREGORIO MAGNO

Titolo del Progetto: **BUCEO-T044.1**

Realizzazione di un impianto eolico ubicato nei comuni di Buccino (SA) e San Gregorio Magno (SA) in località "Serrone", con potenza nominale pari a 36 MW

Documento: **PROGETTO DEFINITIVO** N° Documento: **BUCEO-T044.1**

ID PROGETTO: 251 | DISCIPLINA: PD | TIPOLOGIA: D | FORMATO: 915x1050

Elaborato: Sovrapposizione del progetto su strumento urbanistico vigente - Comune di Buccino

Foglio: **1** di **1** | Scala: **5.000** | Nome file: **BUCEO-T044.1.pdf**

Progettazione: **i-PROJECT S.R.L.** | Progettista: Arch. Antonio Manco

Consulenza, Progettazione e Sviluppo Insistenti ad Energia Rinnovabile
Sede legale: Via del Nuovo Palazzo, 9 - 20121 Milano (MI)
P.IVA 11029200150 - www.i-project.it
Sede Operativa Regione: P.zza. E. Mattei, 5/A - 80138 Napoli (NA)
www.ameenergy.com - tel. 02 38411756

Rev.	Data Revisione	Descrizione Revisione	Redatto	Controllato	Approvato
0	09/10/2023	Prima emissione	Alberto Mascotto	Arch. Antonio Manco	Arch. Antonio Manco