


LEGENDA

- Confini Comunali Regione Campania
- Confini Comunali Regione Basilicata
- Confini regionali Confine tra la Campania e la Basilicata
- Aerogeneratore di progetto
- Cavidotto di progetto
- Cavidotto AT di collegamento - (SE RTN - SE Utenza)
- Linea AT aerea RTN esistente
- Linea AT aerea RTN - Tratto da rimuovere
- Linea AT e tralicci da realizzare - entra ed esce in nuova SE da realizzare
- SE RTN - Utente
- SE Terna
- Centri abitati

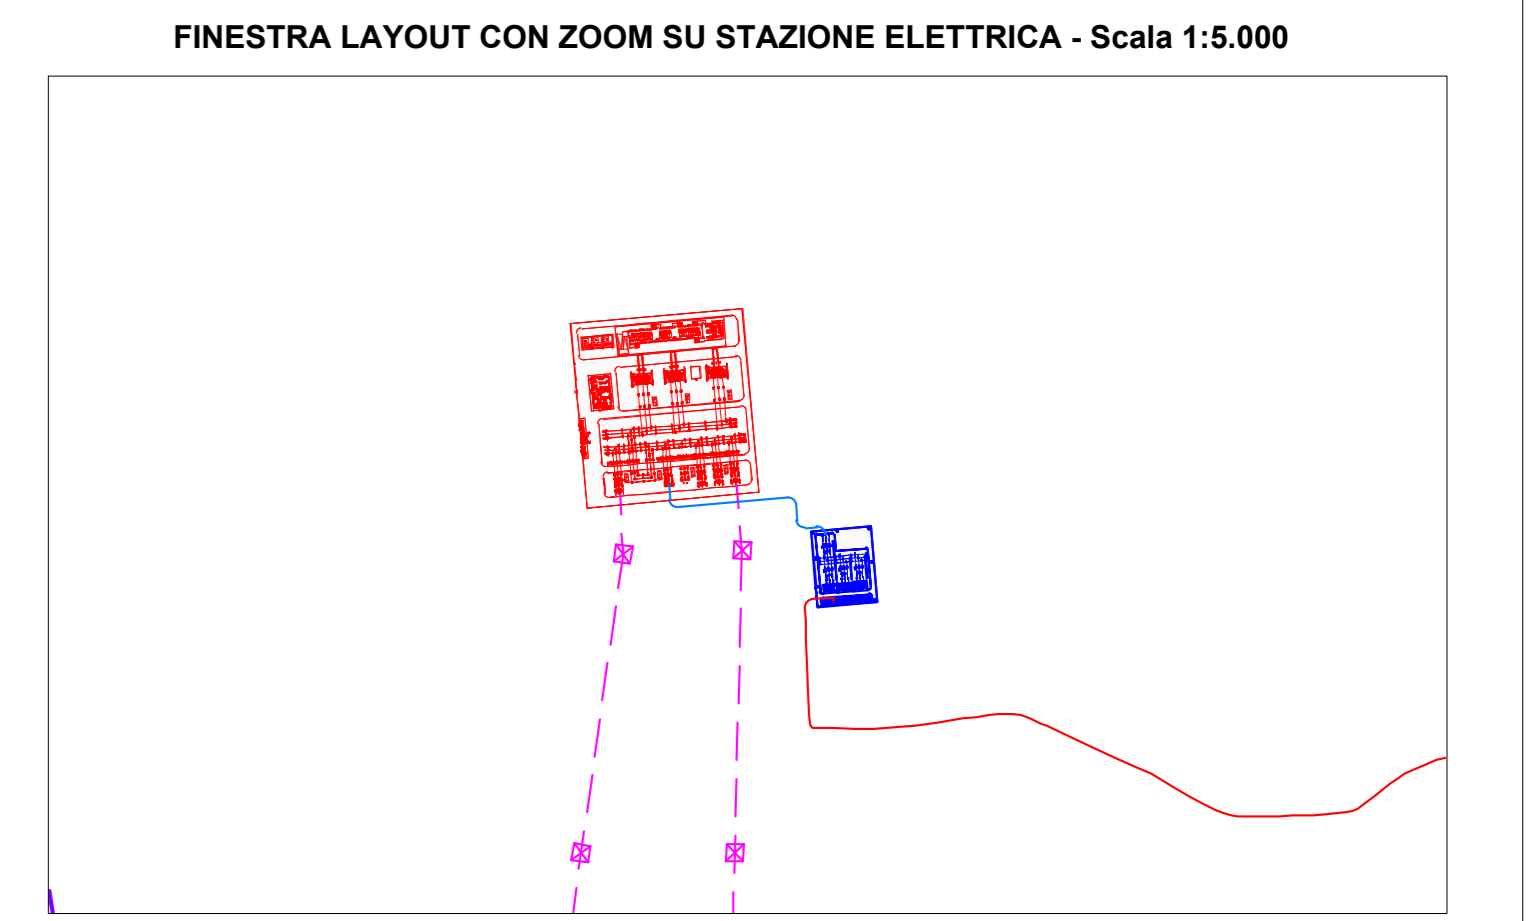

ELENCO TORRI - COMUNI DI BUCCINO E SAN GREGORIO MAGNO (SA)

| WTG | Coordinate UTM WGS 84 Fuso 33 | | Coordinate Gauss Boaga | | Coordinate UTM ED 50 | |
|-----|-------------------------------|---------|------------------------|---------|----------------------|---------|
| | Est | Nord | Est | Nord | Est | Nord |
| 1 | 533691 | 4499411 | 2553699 | 4499418 | 533757 | 4499604 |
| 2 | 534154 | 4499395 | 2554162 | 4499402 | 534220 | 4499588 |
| 3 | 534344 | 4498513 | 2554352 | 4498520 | 534410 | 4498706 |
| 4 | 535111 | 4498750 | 2555119 | 4498757 | 535177 | 4498943 |
| 5 | 536086 | 4498769 | 2556094 | 4498776 | 536152 | 4498962 |
| 6 | 535273 | 4497744 | 2555281 | 4497751 | 535339 | 4497937 |

PROPRONTE **AME ENERGY S.r.l.**
Via Pietro Cossa, 5 20122 Milano (MI) - ameeenergy@bigmail.it - PIVA 12779110969

REGIONE CAMPANIA
PROVINCIA DI SALERNO
COMUNI DI BUCCINO E SAN GREGORIO MAGNO

TITOLO DEL PROGETTO:
REALIZZAZIONE DI UN IMPIANTO EOLICO UBICATO NEI COMUNI DI BUCCINO (SA) E SAN GREGORIO MAGNO (SA) IN LOCALITA' "SERRONE", CON POTENZA NOMINALE PARI A 36 MW

Documento: **PROGETTO DEFINITIVO** N° Documento: **BUCEO-T045.1.2**

ID PROGETTO: 251 | DISCIPLINA: PD | TIPOLOGIA: D | FORMATO: A0

Elaborato: Sovrapposizione progetto con PTR - Rete ecologica

FOGLIO: 1 di 1 | SCALA: 25.000 | Nome file: BUCEO-T045.1.2.pdf

Progettazione: **PROJECT S.R.L.** | Progettista: Arch. Antonio Manco

Consulenza, Progettazione e Sviluppo Impianti ad Energia Rinnovabile
Sede Legale: Via Dell'Industria, 9 - 20121 Milano (MI) | P.IVA 11020790962 | C.C.I.A.A. di Bergamo
Sede Operativa: Via Boagga n° 17 - 84054 Abrielle (SA) | e-mail: manco@project.com | tel. 0381117010

| Rev. | Data Revisione | Descrizione Revisione | Redatto | Controllato | Approvato |
|------|----------------|-----------------------|------------------|---------------------|---------------------|
| 0 | 09/10/2023 | Prima emissione | Alberto Mascotto | Arch. Antonio Manco | Arch. Antonio Manco |