


**Legenda**  
 Limite fogli catastali

WTG	Coordinate UTM WGS 84 Fuso 33		Coordinate Gauss Boaga		Coordinate UTM ED 50	
	Est	Nord	Est	Nord	Est	Nord
1	533691	4499411	2553699	4499418	533757	4499604
2	534154	4499395	2554162	4499402	534220	4499588
3	534344	4498513	2554352	4498520	534410	4498706
4	535111	4498750	2555119	4498757	535177	4498943
5	536086	4498769	2556094	4498776	536152	4498962
6	535273	4497744	2555281	4497751	535339	4497937

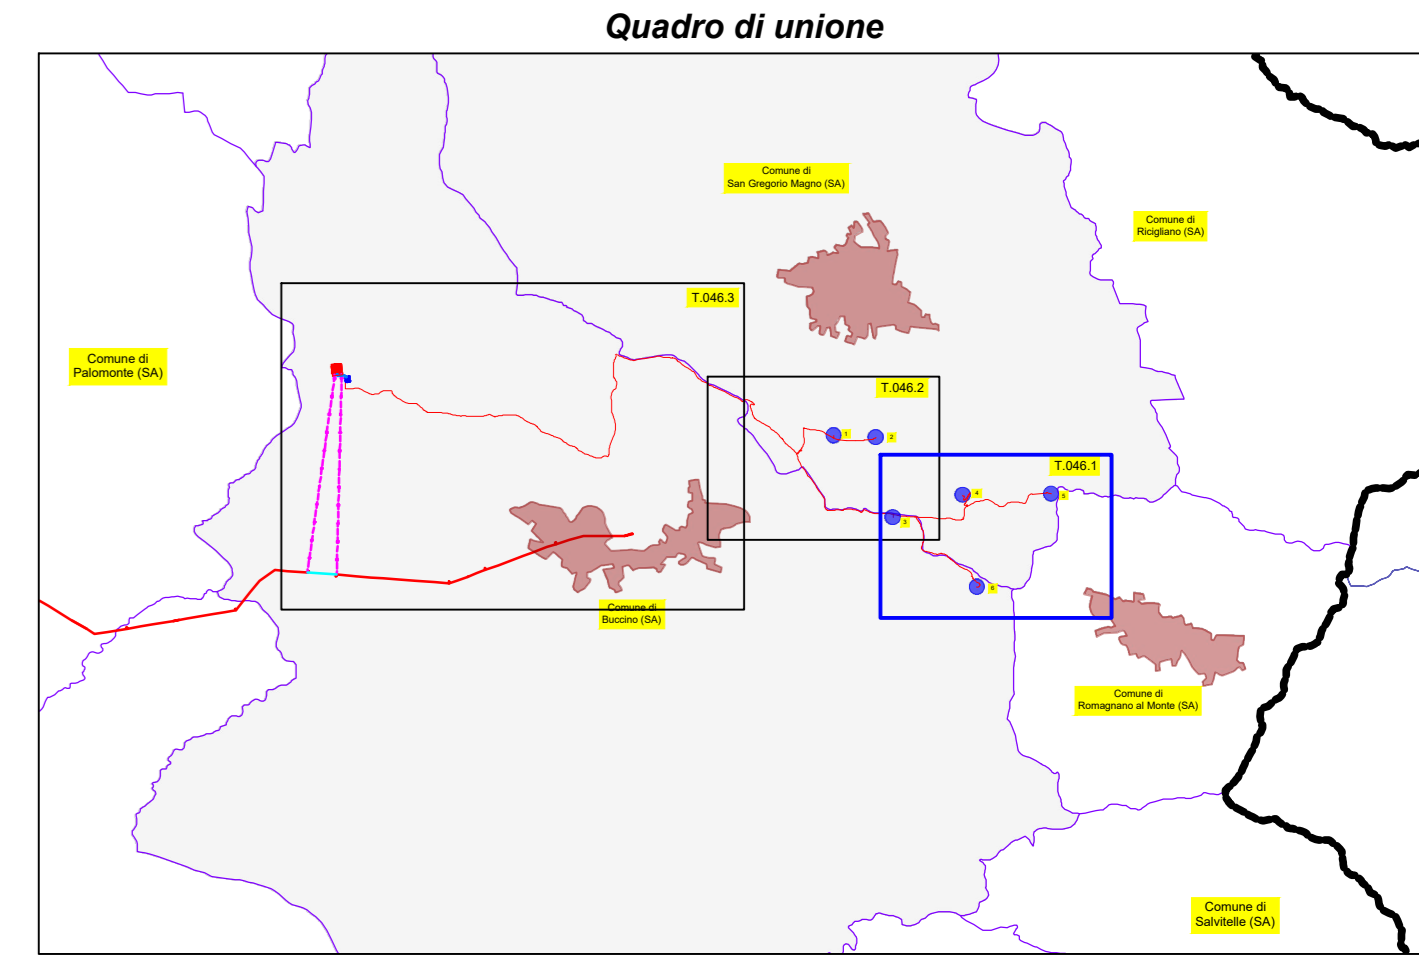

PROPRONTE: **AME ENERGY S.r.l.**  
 Via Piero Cossa, 5 20122 Milano (MI) - amenergyest@regalm.it - P.IVA 12779110969

**REGIONE CAMPANIA**  
 PROVINCIA DI SALERNO  
**COMUNI DI BUCCINO E SAN GREGORIO MAGNO**

Titolo del Progetto: **REALIZZAZIONE DI UN IMPIANTO EOLICO UBICATO NEI COMUNI DI BUCCINO (SA) E SAN GREGORIO MAGNO (SA) IN LOCALITA' "SERRONE", CON POTENZA NOMINALE PARI A 36 MW**

Documento: **PROGETTO DEFINITIVO** N° Documento: **BUCEO-T046.1**

ID PROGETTO: **251** DISCIPLINA: **PD** TIPOLOGIA: **D** FORMATO: **916X1060**

Elaborato: Inserimento su catastale l'impianto eolico proposto, viabilità ed opere connesse - Ante Operam

FOGLIO: **1** di **3** SCALA: **2.000** Nome file: **BUCEO-T046.pdf**

Progettazione: **PROJECT S.R.L.** Progettista: Arch. Antonio Marco

Consulenza, Progettazione e Sviluppo Impianti ed Energie Rinnovabili  
 Sede Legale: Via De' Vecchi Palermitani, 3 - 31021 Montebelluna (TV) - Tel. 0422/800001 - Fax 0422/800002  
 Sede Operativa: Via S. Maria Maddalena, 11 - 00187 Roma (RM) - Tel. 06/47810000 - Fax 06/47810001  
 e-mail: info@project.com - web: www.project.com

Rev.	Data Revisione	Descrizione Revisione	Redatto	Controllato	Approvato
0	06/10/2023	Prima emissione	Alberto Mascio	Arch. Antonio Marco	Arch. Antonio Marco

Scala 1:2.000  
 0 100 200 metri