


- Legenda**
- Aerogeneratore di progetto
 - Puntino di fondazione
 - Piazzola di montaggio
 - Piazzola di stoccaggio
 - Adeguamento raggio di curvatura stradale e o aree di manovra
 - Strada asfaltata
 - Strada asfaltata da adeguare/allargare
 - Strada bianca di progetto
 - Strada bianca da adeguare
 - Area cantiere
 - Area trasbordo e di stoccaggio
 - Cabina di smistamento
 - Cavidotto di progetto

Legenda

- Limiti fogli catastali

ELENCO TORRI - COMUNI DI BUCCINO E SAN GREGORIO MAGNO (SA)

WTG	Coordinate UTM WGS 84 Fuso 33		Coordinate Gauss Boaga		Coordinate UTM ED 50	
	Est	Nord	Est	Nord	Est	Nord
1	533691	4499411	2553699	4499418	533757	4499604
2	534154	4499395	2554162	4499402	534220	4499588
3	534344	4498513	2554352	4498520	534410	4498706
4	535111	4498750	2555119	4498757	535177	4498943
5	536086	4498769	2556094	4498776	536152	4498962
6	535273	4497744	2555281	4497751	535339	4497937

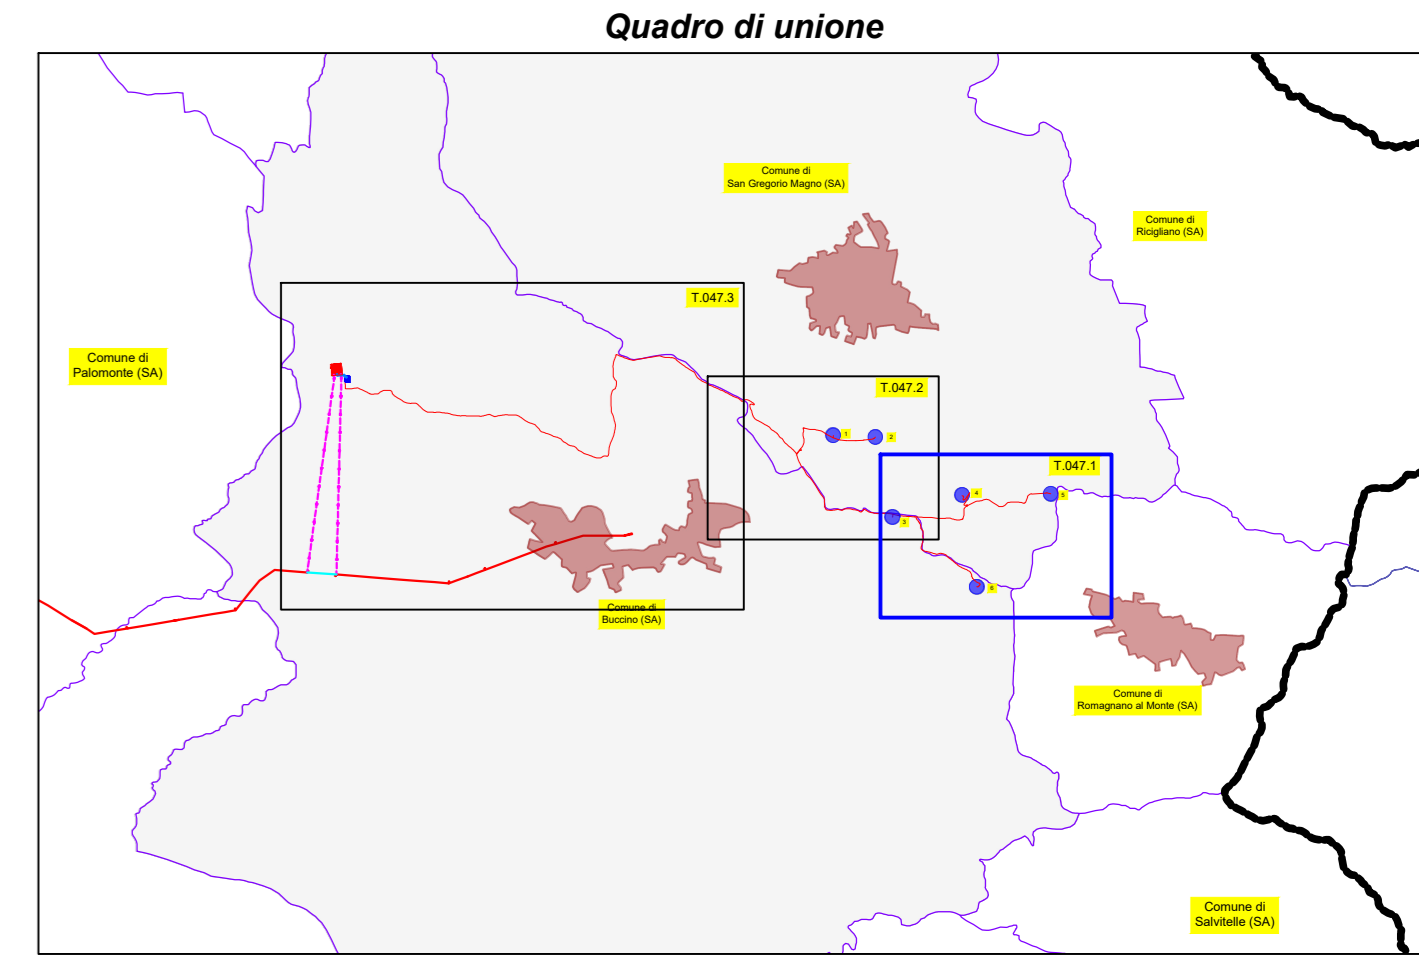

PROPRONTE: **AME ENERGY S.r.l.**
Via Pietro Cossa, 5 20122 Milano (MI) - amenergy@legalmail.it - P.IVA 12779119969

REGIONE CAMPANIA
PROVINCIA DI SALERNO
COMUNI DI BUCCINO E SAN GREGORIO MAGNO

Titolo del Progetto: **REALIZZAZIONE DI UN IMPIANTO EOLICO UBICATO NEI COMUNI DI BUCCINO (SA) E SAN GREGORIO MAGNO (SA) IN LOCALITA' "SERRONE", CON POTENZA NOMINALE PARI A 36 MW**

Documento: **PROGETTO DEFINITIVO** N° Documento: **BUCEO-T047.1**

ID PROGETTO: **251** DISCIPLINA: **PD** TIPOLOGIA: **D** FORMATO: **916X1000**

Elaborato: **Inserimento su catastale Impianto eolico proposto, viabilità ed opere connesse -Arre Operam**

FOGLIO: **1 di 3** SCALA: **2.000** Nome file: **BUCEO-T047.1.pdf**

Progettazione: **PROJECT S.R.L.** Progettista: Arch. Antonio Manco

Consulenza, Programmazione e Sviluppo Impianti ed Energie Rinnovabili
Sede Legale: Via De Vecchio Pollicino, 3 - 31021 Montebelluna (TV) - P.IVA 0200000315 - email: info@project.com
Sede Operativa: Via S. Maria Maddalena, 11 - 80134 Buccino (SA) - P.IVA 0200000315 - email: info@project.com - cell. 339107004

Rev.	Data Revisione	Descrizione Revisione	Redatto	Controllato	Approvato
0	06/10/2023	Prima emissione	Alberto Mascotto	Arch. Antonio Manco	Arch. Antonio Manco

Scala 1:2.000