

Legenda


- Aerogeneratore di progetto
- Pilino di fondazione
- Superfici da rinaturalizzare (tergiti estivi - parti di pascoli di montagna - pascoli di allevamento - aree cartiere e di lavoro)
- Opere permanenti
- Cabina di smistamento
- Cavidotto di progetto

Legenda

- Limiti fogli catastali

ELENCO TORRI BUCCINO E SAN GREGORIO MAGNO (SA)			
Aerog.	Comune	Identificazione Catastale	
		Foglio	Particella
1	SAN GREGORIO MAGNO	45	287
2	SAN GREGORIO MAGNO	45	89
3	BUCCINO	25	63
4	SAN GREGORIO MAGNO	48	80
5	SAN GREGORIO MAGNO	49	46
6	BUCCINO	36	386

ELENCO TORRI - COMUNI DI BUCCINO E SAN GREGORIO MAGNO (SA)						
WTG	Coordinate UTM WGS 84 Fuso 33		Coordinate Gauss Boaga		Coordinate UTM ED 50	
	Est	Nord	Est	Nord	Est	Nord
1	533691	4499411	2533699	4499418	533757	4499604
2	534154	4499395	2554162	4499402	534220	4499588
3	534344	4498513	2554352	4498520	534410	4498706
4	535111	4498750	2555119	4498757	535177	4498943
5	536286	4498769	2556094	4498776	536152	4498962
6	535273	4497744	2555281	4497751	535339	4497937

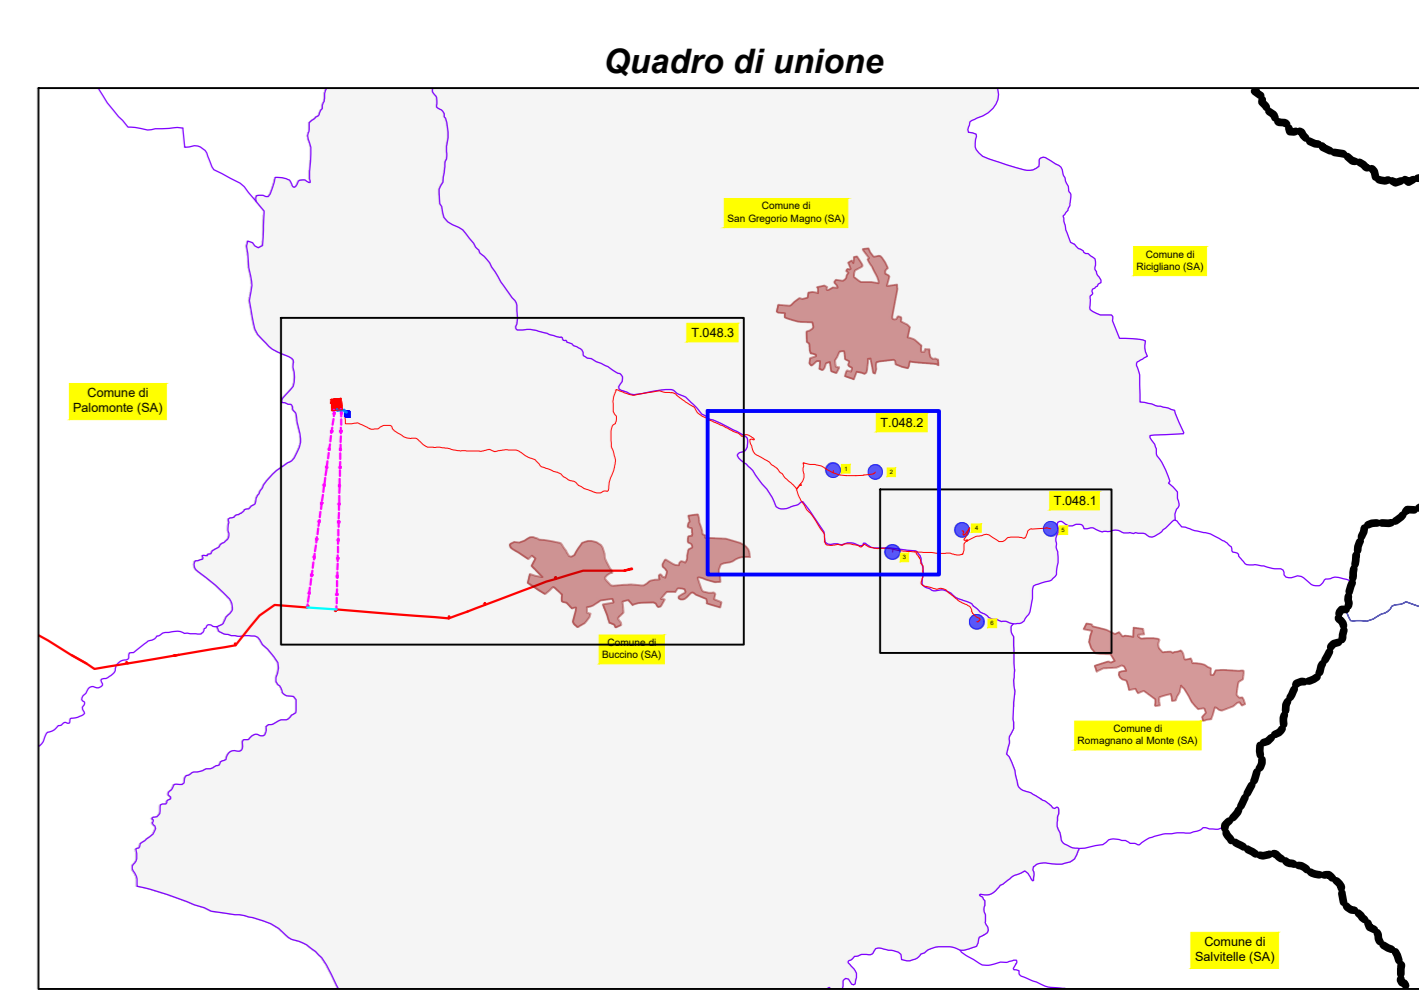

PROPRONTE: **AME ENERGY S.r.l.**
Via Pietro Cossa, 5 20122 Milano (MI) - amenergy@regalmail.it - PIVA 12779119959

REGIONE CAMPANIA
PROVINCIA DI SALERNO
COMUNI DI BUCCINO E SAN GREGORIO MAGNO

TITOLO del Progetto: **REALIZZAZIONE DI UN IMPIANTO EOLICO UBICATO NEI COMUNI DI BUCCINO (SA) E SAN GREGORIO MAGNO (SA) IN LOCALITA' "SERRONE", CON POTENZA NOMINALE PARI A 36 MW**

Documento: **PROGETTO DEFINITIVO** N° Documento: **BUCEO-T048.2**

ID PROGETTO: 251 | DISCIPLINA: PD | TIPOLOGIA: D | FORMATO: 916X1060

Elaborato: Inserimento su catastale Impianto eolico proposto, viabilità ed opere connesse - Fase di esercizio

FOGLIO: 2 di 3 | SCALA: 2.000 | Nome file: BUCEO-T048.2.pdf

Progettista: **PRJECT S.R.L.** Arch. Antonio Manco

Consulente, Progettazione e Sviluppo Impianti nel Settore Energetico
Sede Legale: Via De' Vecchi Poltronici, 3 - 31051 Montebelluna (TV) - P.IVA 02000010265 - www.prject.it
Sede Operativa: Via S. Maria Maddalena, 11 - 80138 Napoli (NA) - P.IVA 02000010265 - www.prject.it

Rev.	Data Revisione	Descrizione Revisione	Redatto	Controllato	Approvato
0	06/10/2023	Prima emissione	Alberto Mascotto	Arch. Antonio Manco	Arch. Antonio Manco

Scala 1:2.000