


- LEGENDA**
- Aerogeneratore di progetto
 - Pilino di fondazione
 - Superfici da rinaturalizzare
(tergifi eresia - parti di piazza di montaggio - piazzole di atterraggio (per area cartaria e di lavoro))
 - Opere permanenti
 - Cavidotto di progetto
 - Cavidotto AT di collegamento - (SE RTN - SE Utente)
 - Linea AT aerea RTN esistente
 - Linea AT aerea RTN - Tratto da rimuovere
 - Linea AT e tralici da realizzare - entra ed esce in nuova SE da realizzare
 - Futura Stazione - Utente
 - Futura Stazione RTN - Tema

- Legenda**
- Limiti fogli catastali

ELENCO TORRI - COMUNI DI BUCCINO E SAN GREGORIO MAGNO (SA)

WTG	Coordinate UTM WGS 84 Fuso 33		Coordinate Gauss Boaga		Coordinate UTM ED 50	
	Est	Nord	Est	Nord	Est	Nord
1	533691	4499411	2553699	4499418	533757	4499604
2	534154	4499395	2554162	4499402	534220	4499588
3	534344	4498513	2554352	4498520	534410	4498706
4	535111	4498750	2555119	4498757	535177	4498943
5	536806	4498769	2556094	4498776	536152	4498962
6	535273	4497744	2555281	4497751	535239	4497937

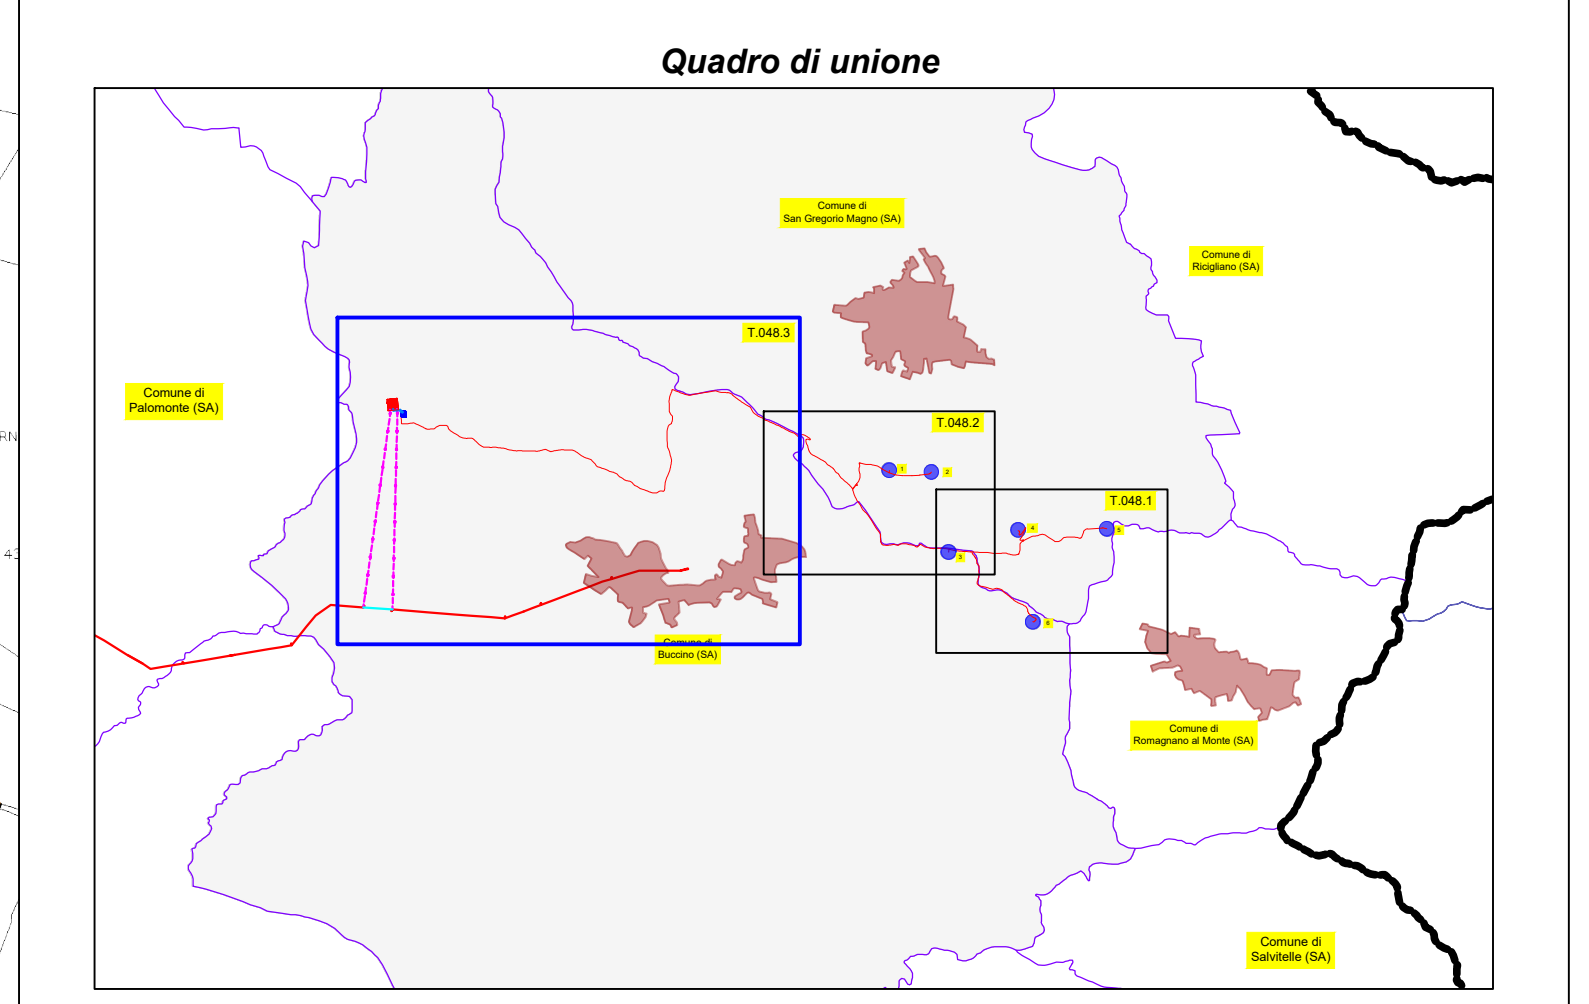

PROPRONTE: **AME ENERGY S.r.l.**
Via Pietro Cossa, 5 20122 Milano (MI) - amenergy@amenergy.it - P.IVA 12779110969

REGIONE CAMPANIA
PROVINCIA DI SALERNO
COMUNI DI BUCCINO E SAN GREGORIO MAGNO

Titolo del Progetto:
REALIZZAZIONE DI UN IMPIANTO EOLICO UBICATO NEI COMUNI DI BUCCINO (SA) E SAN GREGORIO MAGNO (SA) IN LOCALITA' "SERRONE", CON POTENZA NOMINALE PARI A 36 MW

Documento: **PROGETTO DEFINITIVO** N° Documento: **BUCEO-T048.3**

ID PROGETTO: 251 | DISCIPLINA: PD | TIPOLOGIA: D | FORMATO: 916X1600

Elaborato:
Inserimento su catastale impianto eolico proposto, viabilità ed opere connesse - Fase di esercizio

Foglio: **3 di 3** | Scala: **4.000** | Nome file: **BUCEO-T048.3.pdf**

Progettazione: **PROJECT S.R.L.** | Progettista: Arch. Antonio Manco

Consulenza, Progettazione e Sviluppo Impianti nel Settore Rinnovabile
Sede Legale: Via De Vecchio Pollicino, 3 - 31021 Montebelluna (TV) | P.IVA 02002010265 - C.F. 02002010265
Sede Operativa: Via Boaga 17 - 84044 Buccino (SA) | P.IVA 02002010265 - C.F. 02002010265
- mail: info@project.com - tel. 0422/17074

Rev.	Data Revisione	Descrizione Revisione	Redatto	Controllato	Approvato
0	09/10/2023	Prima emissione	Alberto Mascotto	Arch. Antonio Manco	Arch. Antonio Manco

Scala 1:4.000
0 200 400 metri