


**Legenda**

- Opere permanenti  
(da autorizzare con il progetto che con saranno dotate con le shado banche di progetto)
- Limiti fogli catastali

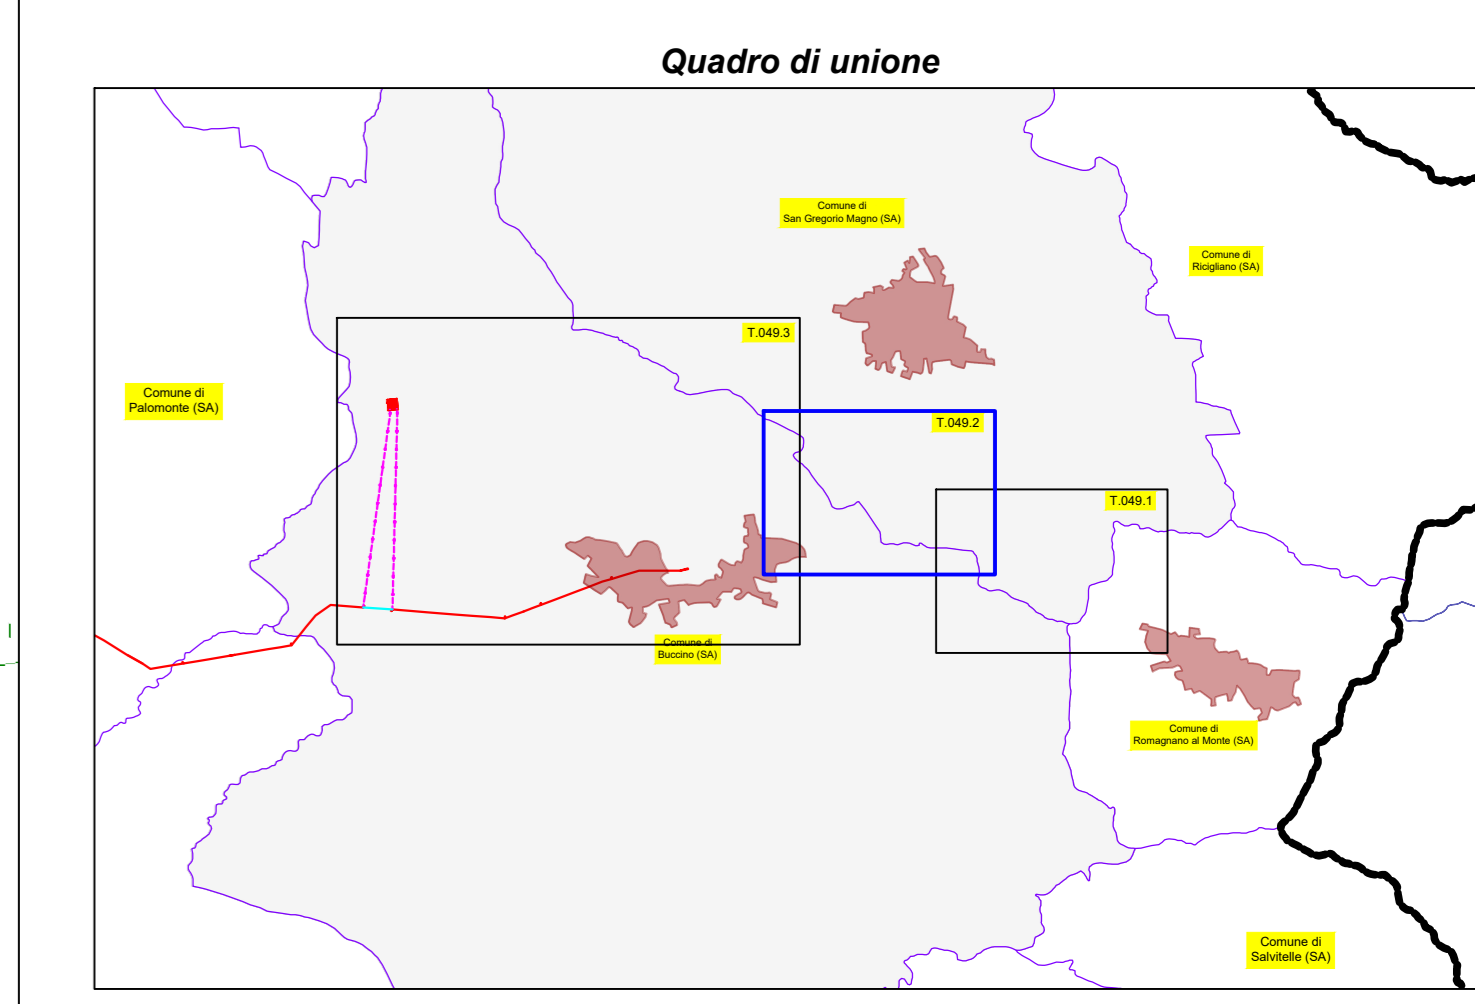

**PROPRONTE: AME ENERGY S.r.l.**  
Via Pietro Cossa, 5 20122 Milano (MI) - [ameenergy@regalati.it](mailto:ameenergy@regalati.it) - P.IVA 12779110969

**REGIONE CAMPANIA**  
PROVINCIA DI SALERNO  
**COMUNI DI BUCCINO E SAN GREGORIO MAGNO**

Titolo del Progetto:  
**REALIZZAZIONE DI UN IMPIANTO EOLICO UBICATO NEI COMUNI DI BUCCINO (SA) E SAN GREGORIO MAGNO (SA) IN LOCALITA' "SERRONE", CON POTENZA NOMINALE PARI A 36 MW**

Documento: **PROGETTO DEFINITIVO** N° Documento: **BUCEO-T049.2**

ID PROGETTO: **251** DISCIPLINA: **PD** TIPOLOGIA: **D** FORMATO: **916X1600**

Elaborato:  
Inserimento su catastale Impianto eolico proposto, viabilità ed opere connesse - Dismissione

Foglio: **2 di 3** Scala: **2.000** Nome file: **BUCEO-T049.2.pdf**

Progettazione: **PROJECT S.R.L.** Progettista: Arch. Antonio Manco

Consulenza, Progettazione e Sviluppo Impianti nel Settore Energetico  
Sede Legale: Via De' Vecchi Paladini, 3 - 31021 Montebelluna (TV) - P.IVA 02000000285 - [info@projectenergy.it](mailto:info@projectenergy.it)  
Sede Operativa: Via Bolognese, 11 - 00187 Roma (RM) - [info@projectenergy.com](mailto:info@projectenergy.com) - Tel. 06.59370000

Rev.	Data Revisione	Descrizione Revisione	Redatto	Controllato	Approvato
0	06/10/2023	Prima emissione	Alberto Mascotto	Arch. Antonio Manco	Arch. Antonio Manco

Scala 1:2.000  
0 metri 100 metri 200 metri