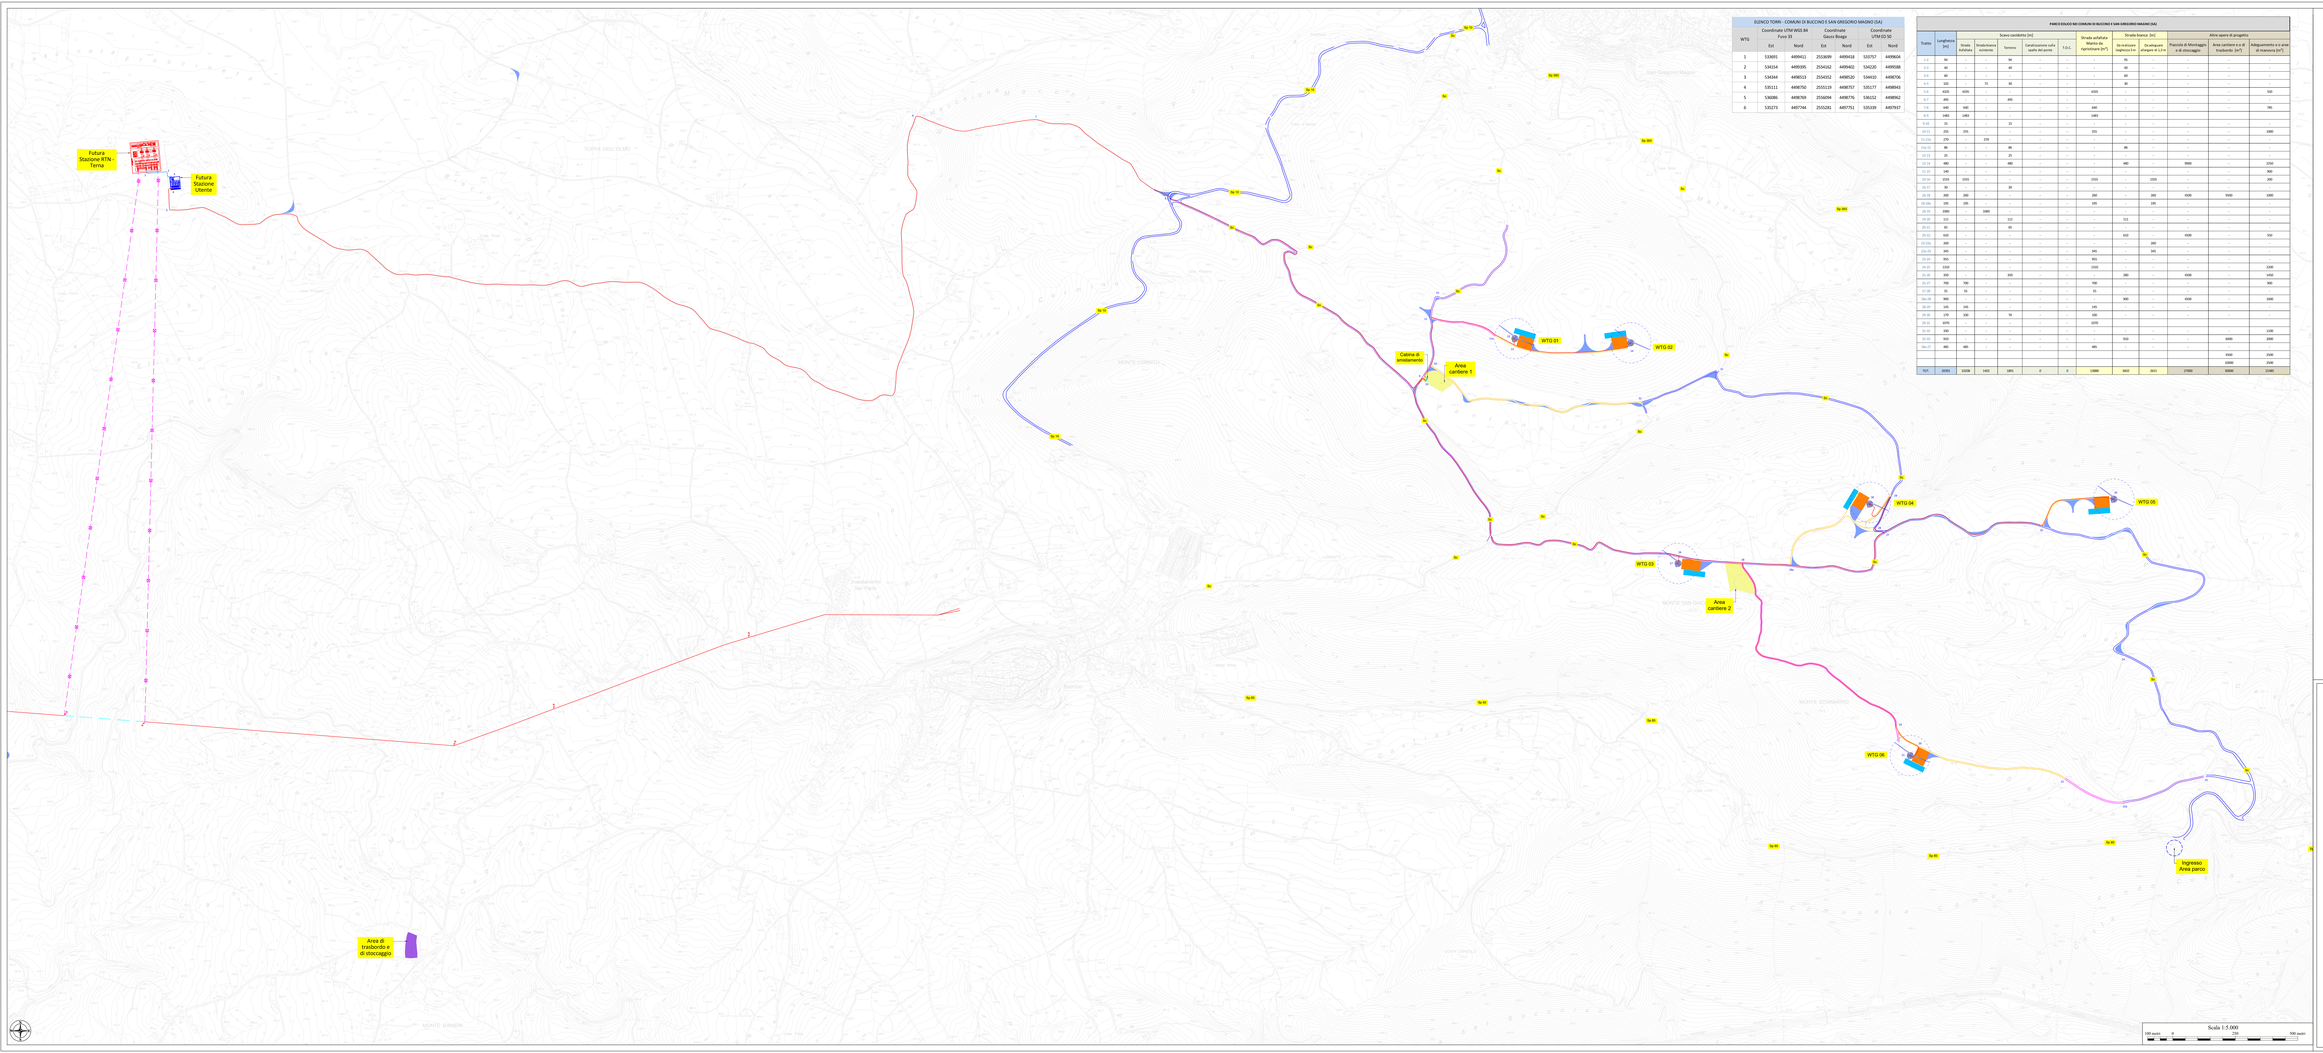

ELENCO TORRI - COMUNI DI BUCCINO E SAN GREGORIO MAGNO (SA)						
WTG	Coordinate UTM WGS 84 Fuso 33		Coordinate Gauss Boaga		Coordinate UTM ED 50	
	Est	Nord	Est	Nord	Est	Nord
1	533855	4499411	2533699	4499418	533757	4499604
2	534154	4499395	2534022	4499482	534028	4499588
3	534344	4498513	2534312	4498520	534410	4498706
4	535111	4498750	2535139	4498757	535177	4498943
5	536086	4498750	2536094	4498776	536152	4498962
6	535273	4497744	2535281	4497751	535339	4497937

FIANCO EOLICO NEI COMUNI DI BUCCINO E SAN GREGORIO MAGNO (SA)

Tratto	Lunghezza [m]	Scavo cavidotto [m]				Strada asfaltata Manto di ripristino [m²]	Strada bianca [m]		Altre opere di progetto		
		Strada asfaltata	Strada bianca esistente	Terreno	Canalizzazione sulla sede del ponte	T.O.C.		Da realizzare/ripristinare in fase di esercizio	Da adeguare/allargare in fase di cantiere	Piazzola di Montaggio e di stoccaggio	Area cantiere e/o di trasbordo [m²]	Adeguamento e/o aree di manovra [m²]
1-2	94	-	-	94	-	-	-	65	-	-	-	-
2-3	40	-	-	40	-	-	-	40	-	-	-	-
3-4	92	-	-	-	-	-	-	60	-	-	-	-
4-5	102	-	72	30	-	-	-	30	-	-	-	-
5-6	4035	4035	-	-	-	-	4035	-	-	-	-	550
6-7	495	-	495	-	-	-	-	-	-	-	-	-
7-8	640	640	-	-	-	-	640	-	-	-	-	765
8-9	1483	1483	-	-	-	-	1483	-	-	-	-	-
9-10	21	-	-	21	-	-	-	-	-	-	-	-
10-11	255	255	-	-	-	-	255	-	-	-	-	1080
11-12a	278	-	278	-	-	-	-	-	-	-	-	-
11a-12	86	-	-	86	-	-	-	86	-	-	-	-
12-13	25	-	-	25	-	-	-	-	-	-	-	-
12-14	480	-	-	480	-	-	-	480	-	900	-	2250
13-15	190	-	-	-	-	-	-	-	-	-	-	900
14-16	1555	1555	-	-	-	-	1555	-	-	-	-	200
14-17	32	-	-	32	-	-	-	-	-	-	-	-
15-18	390	390	-	-	-	-	390	-	390	4500	7500	1080
16-19a	195	195	-	-	-	-	195	-	195	-	-	-
16-19	1080	-	1080	-	-	-	-	-	-	-	-	-
16-20	111	-	-	111	-	-	-	111	-	-	-	-
20-21	65	-	-	65	-	-	-	-	-	-	-	-
20-22	610	-	-	-	-	-	-	610	-	4500	-	550
22-23a	260	-	-	-	-	-	-	-	260	-	-	-
23a-24	305	-	-	-	-	-	305	-	305	-	-	-
23-24	355	-	-	-	-	-	355	-	-	-	-	-
24-25	1350	-	-	-	-	-	1350	-	-	-	-	2350
25-26	350	-	-	350	-	-	-	280	-	4500	-	1450
25-27	700	700	-	-	-	-	700	-	-	-	-	900
27-28	55	55	-	-	-	-	55	-	-	-	-	-
26a-28	900	-	-	-	-	-	-	900	-	4500	-	1400
26-29	145	145	-	-	-	-	145	-	-	-	-	-
29-30	170	100	-	70	-	-	100	-	-	-	-	-
29-31	1070	-	-	-	-	-	1070	-	-	-	-	-
31-32	330	-	-	-	-	-	-	-	-	-	-	1100
32-33	910	-	-	-	-	-	-	910	-	-	6000	2000
34a-37	485	485	-	-	-	-	485	-	-	-	-	-
		-	-	-	-	-	-	-	-	-	4500	2500
		-	-	-	-	-	-	-	-	-	10000	2500
TOT.	20041	10208	1450	1895	0	0	13888	3402	2615	27000	40000	21400

LEGENDA

- Aerogeneratore di progetto
- Plinto di fondazione
- Piazzola di montaggio
- Piazzola di stoccaggio
- Adeguamento raggio di curvatura stradale e o aree di manovra
- Strada asfaltata
- Strada afaltata da adeguare/allargare
- Strada bianca di progetto
- Strada bianca da adeguare
- Area cantiere
- Area trasbordo e di stoccaggio
- Cabina di smistamento
- Cavidotto di progetto
- Cavidotto AT di collegamento - (SE RTN - SE Utenza)
- Cavidotto AT di collegamento - (SE RTN - SE Utenza)
- Linea AT aerea RTN esistente
- Linea AT aerea RTN - Tratto da rimuovere
- Linea AT e traliccio da realizzare - entra ed esce in nuova SE da realizzare
- Futura Stazione - Utente
- Futura Stazione RTN - Terna

Quadro di unione

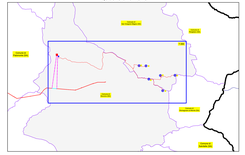

PROPONENTE: **AME ENERGY S.r.l.**
Via Pietro Cossa, 5 20122 Milano (MI) - ameenergysrl@legalmail.it - PIVA: 12779110969

REGIONE CAMPANIA
PROVINCIA DI SALERNO
COMUNI DI BUCCINO E SAN GREGORIO MAGNO

Titolo del Progetto:
REALIZZAZIONE DI UN IMPIANTO EOLICO UBICATO NEI COMUNI DI BUCCINO (SA) E SAN GREGORIO MAGNO (SA) IN LOCALITA' "SERRONE", CON POTENZA NOMINALE PARI A 36 MW

Documento:				N° Documento:		
PROGETTO DEFINITIVO				**BUCEO-T055**		
ID PROGETTO:	201	DISCIPLINA:	PD	TIPOLOGIA:	D	FORMATO: A4/2X2860

Elaborato: Inserimento su CTR Impianto eolico proposto, Viabilità ed opere connesse - Fase di cantiere

FOGLIO:	1 di 1	SCALA:	5.000	Nome file:	BUCEO-T055.pdf

Progettazione:
PROJECT S.R.L.
Consulenza, Progettazione e Sviluppo Impianti ed Energie Rinnovabili
Sede Legale: Via Dal Verme Policarpo, 5 20121 Milano (MI)
Sede Operativa: Via Nazionale, 243 84084 Fisciano (SA)
Sede Operativa Bisaccia: C.Da Carmine 83043 Bisaccia (AV)
mail:a.ivanaj@projectr.com
Cell: 3884411546

Progettista: Arch. Antonio Manco

Rev:	Data Revisione	Descrizione Revisione	Redatto	Controllato	Approvato
0	28/10/2023	Prima emissione	Alberto Mascolo	Arch. Antonio Manco	Arch. Antonio Manco