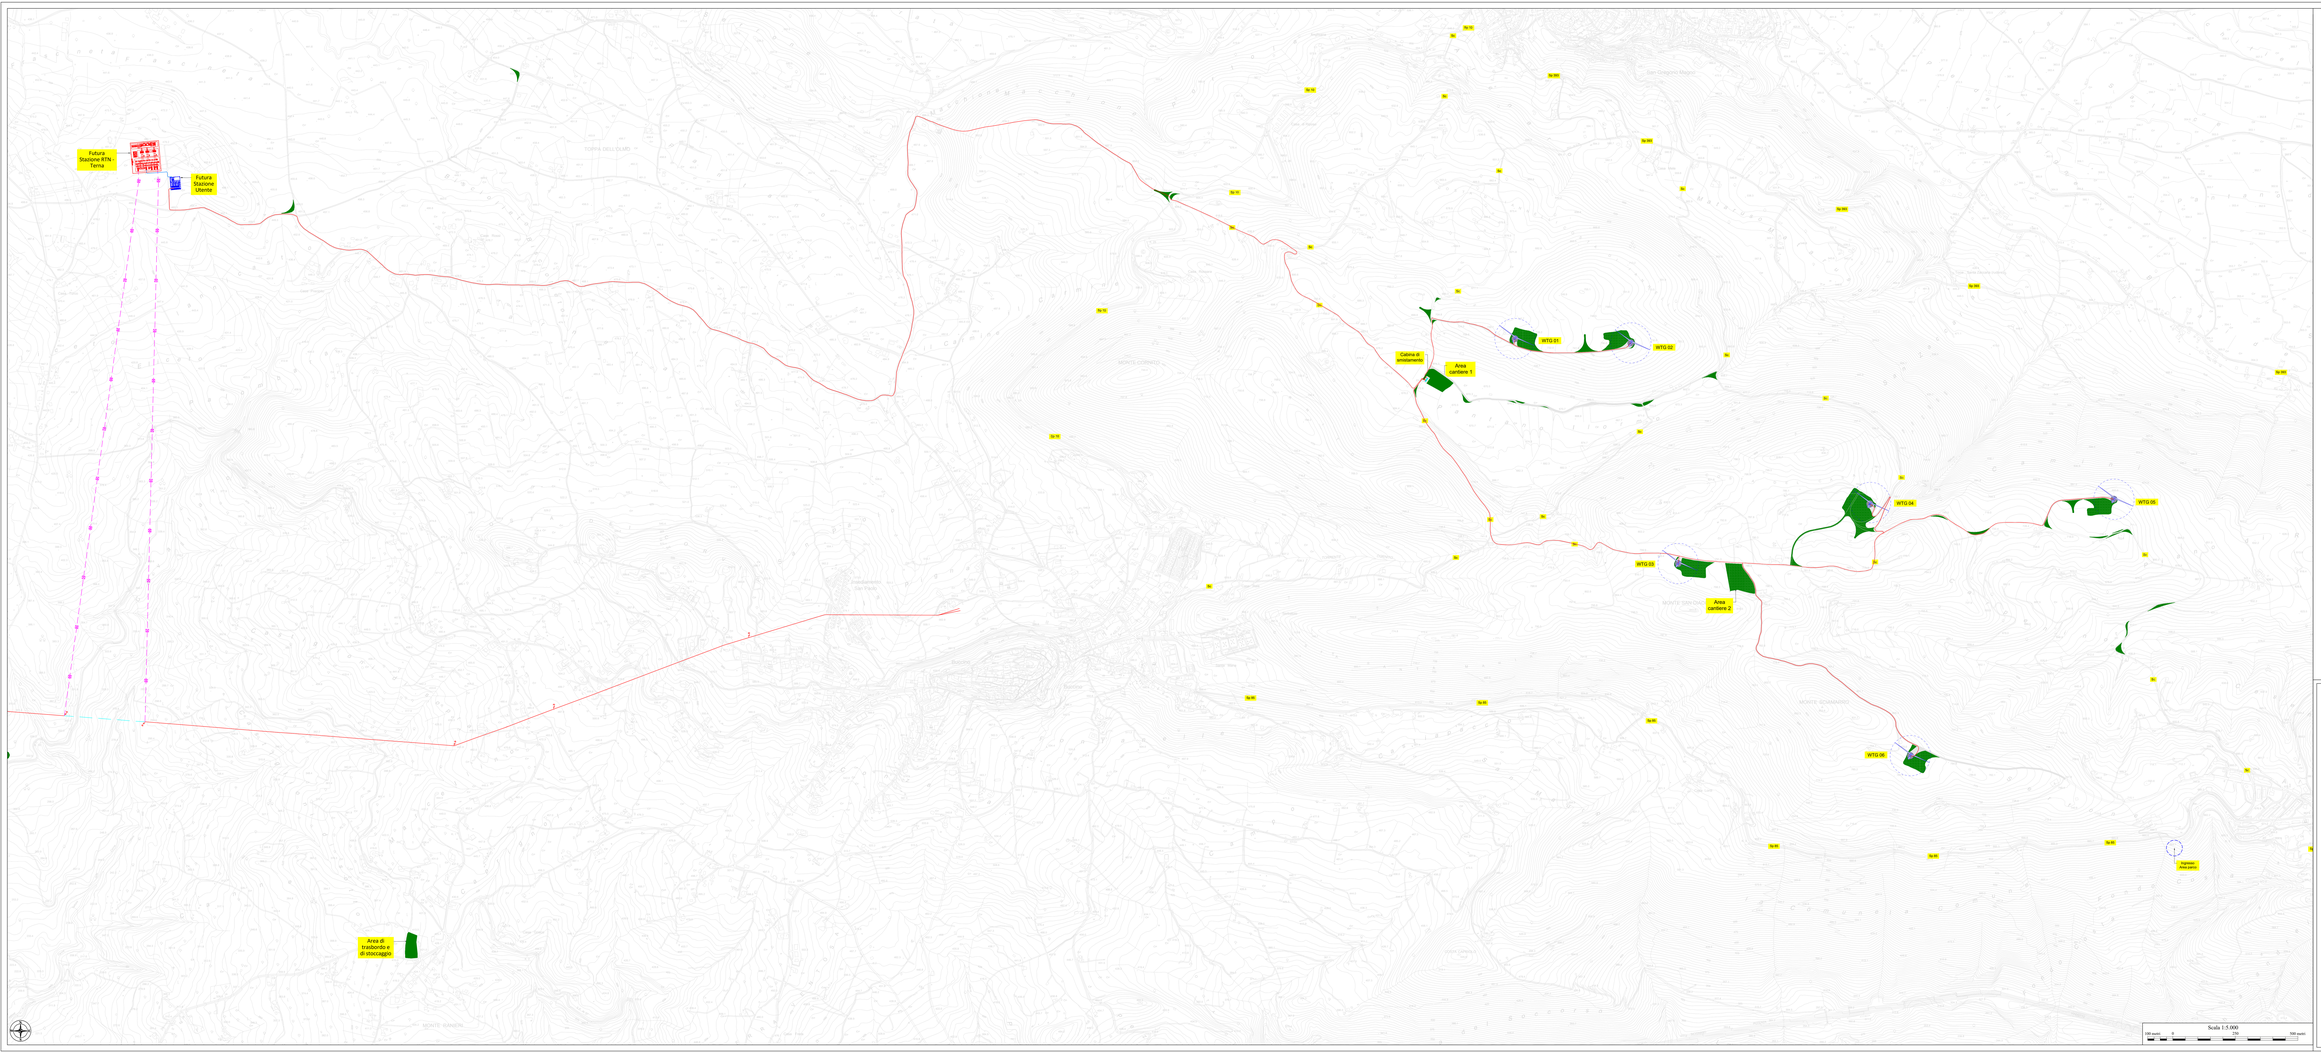

LEGENDA

- Aerogeneratore di progetto
- Plinto di fondazione
- Cabina di smistamento
- Cavidotto di progetto
- Cavidotto AT di collegamento - (SE RTN - SE Utenza)
- Opere permanenti
- Superfici da rinaturalizzare (Strade provvisorie , parti di piazzole di montaggio , porzione di microcraqgio pale , aree cantiere e di trasbordo)
- Futura Stazione RTN - Terna
- Futura Stazione - Utente

ELENCO TORRI - COMUNI DI BUCCINO E SAN GREGORIO MAGNO (SA)

WTG	Coordinate UTM WGS 84 Fuso 33		Coordinate Gauss Boaga		Coordinate UTM ED 50	
	Est	Nord	Est	Nord	Est	Nord
1	518691	4499611	2553699	4499618	532757	4499604
2	519154	4499395	2554162	4499402	534220	4499388
3	534344	4498513	2554352	4498520	534410	4498706
4	535111	4498750	2555139	4498757	535177	4498943
5	536086	4498769	2556094	4498776	536152	4498962
6	535273	4497744	2555281	4497751	535339	4497937

Quadro di unione

PROPONENTE: **AME ENERGY S.r.l.**
Via Pietro Cossa, 5 20122 Milano (MI) - ameenergysrl@legalmail.it - PIVA: 12779110969

REGIONE CAMPANIA
PROVINCIA DI SALERNO
COMUNI DI BUCCINO E SAN GREGORIO MAGNO

Titolo del Progetto:
REALIZZAZIONE DI UN IMPIANTO EOLICO UBICATO NEI COMUNI DI BUCCINO (SA) E SAN GREGORIO MAGNO (SA) IN LOCALITA' "SERRONE", CON POTENZA NOMINALE PARI A 36 MW

Documento:				N° Documento:		
PROGETTO DEFINITIVO				**BUCEO-T056**		
ID PROGETTO:	201	DISCIPLINA:	PD	TIPOLOGIA:	D	FORMATO: **84X23060**

Elaborato: Inserimento su CTR Impianto eolico proposto, Viabilità ed opere connesse - Fase di esercizio

FOGLIO:	1 di 1	SCALA:	5.000	Nome file:	BUCEO-T056.pdf

Progettazione:
PROJECT S.R.L.
Consulenza, Progettazione e Sviluppo Impianti ad Energia Rinnovabile
Sede Legale: Via Dal Verme Policlinico, 3 20137 Milano (MI)
Sede Operativa: Via Ciro Menotti, 11 - 48018 Faenza (RA)
Sede Operativa Bologna: C.so Garibaldi, 22 - 40121 Bologna (BO)
mail:a.rivera@progettiproject.com
Cell: 3884411546

Progettista: Arch. Antonio Manco

ORDINE DEGLI ARCHITETTI PIANIFICATORI PAESAGGISTI E CONSERVATORI DELLA PROVINCIA DI MILANO N. 5583

Rev:	Data Revisione	Descrizione Revisione	Redatto	Controllato	Approvato
0	28/10/2023	Prima emissione	Alberto Mascolo	Arch. Antonio Manco	Arch. Antonio Manco