

PROPONENTE: **AME ENERGY S.r.l.**

Via Pietro Cossa, 5 20122 Milano (MI) - ameenergysrl@legalmail.it - PIVA 12779110969

REGIONE CAMPANIA
PROVINCIA DI SALERNO
COMUNI DI BUCCINO E SAN GREGORIO MAGNO

Titolo del Progetto:

REALIZZAZIONE DI UN IMPIANTO EOLICO UBICATO NEI COMUNI DI BUCCINO (SA) E SAN GREGORIO MAGNO (SA) IN LOCALITA' "SERRONE", CON POTENZA NOMINALE PARI A 36 MW

Documento:

PROGETTO DEFINITIVO

N° Documento:

BUCEO-T058

ID PROGETTO:	251	DISCIPLINA:	PD	TIPOLOGIA:	D	FORMATO:	A3
--------------	------------	-------------	-----------	------------	----------	----------	-----------

Elaborato:

Piano Quotato

FOGLIO:	1 di 1	SCALA:	1:1000	Nome file:	BUCEO-T058.pdf
---------	---------------	--------	---------------	------------	-----------------------

Progettazione:

IPROJECT S.R.L.



**Consulenza, Progettazione e Sviluppo Impianti
ad Energia Rinnovabile**

Sede Legale: Via Del Vecchio Politecnico, 9 - 20121 Milano (MI)

P.IVA 11092870960-PEC: i-project@legalmail.it

Sede Operativa: Via Bisceglie n° 17 - 84044 Albanella (SA)

-mail: a.manco@iprojectsrl.com


Cell: 3384117245

Progettista: Arch. Antonio Manco



Rev:	Data Revisione	Descrizione Revisione	Redatto	Controllato	Approvato
0	09/10/2023	Prima emissione	Geom. Fabrizio Tierno	Arch. Antonio Manco	Arch. Antonio Manco

LEGENDA *Aerogeneratore 1*

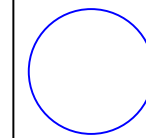


Plinto di fondazione




Piazzola di montaggio


WTG 01

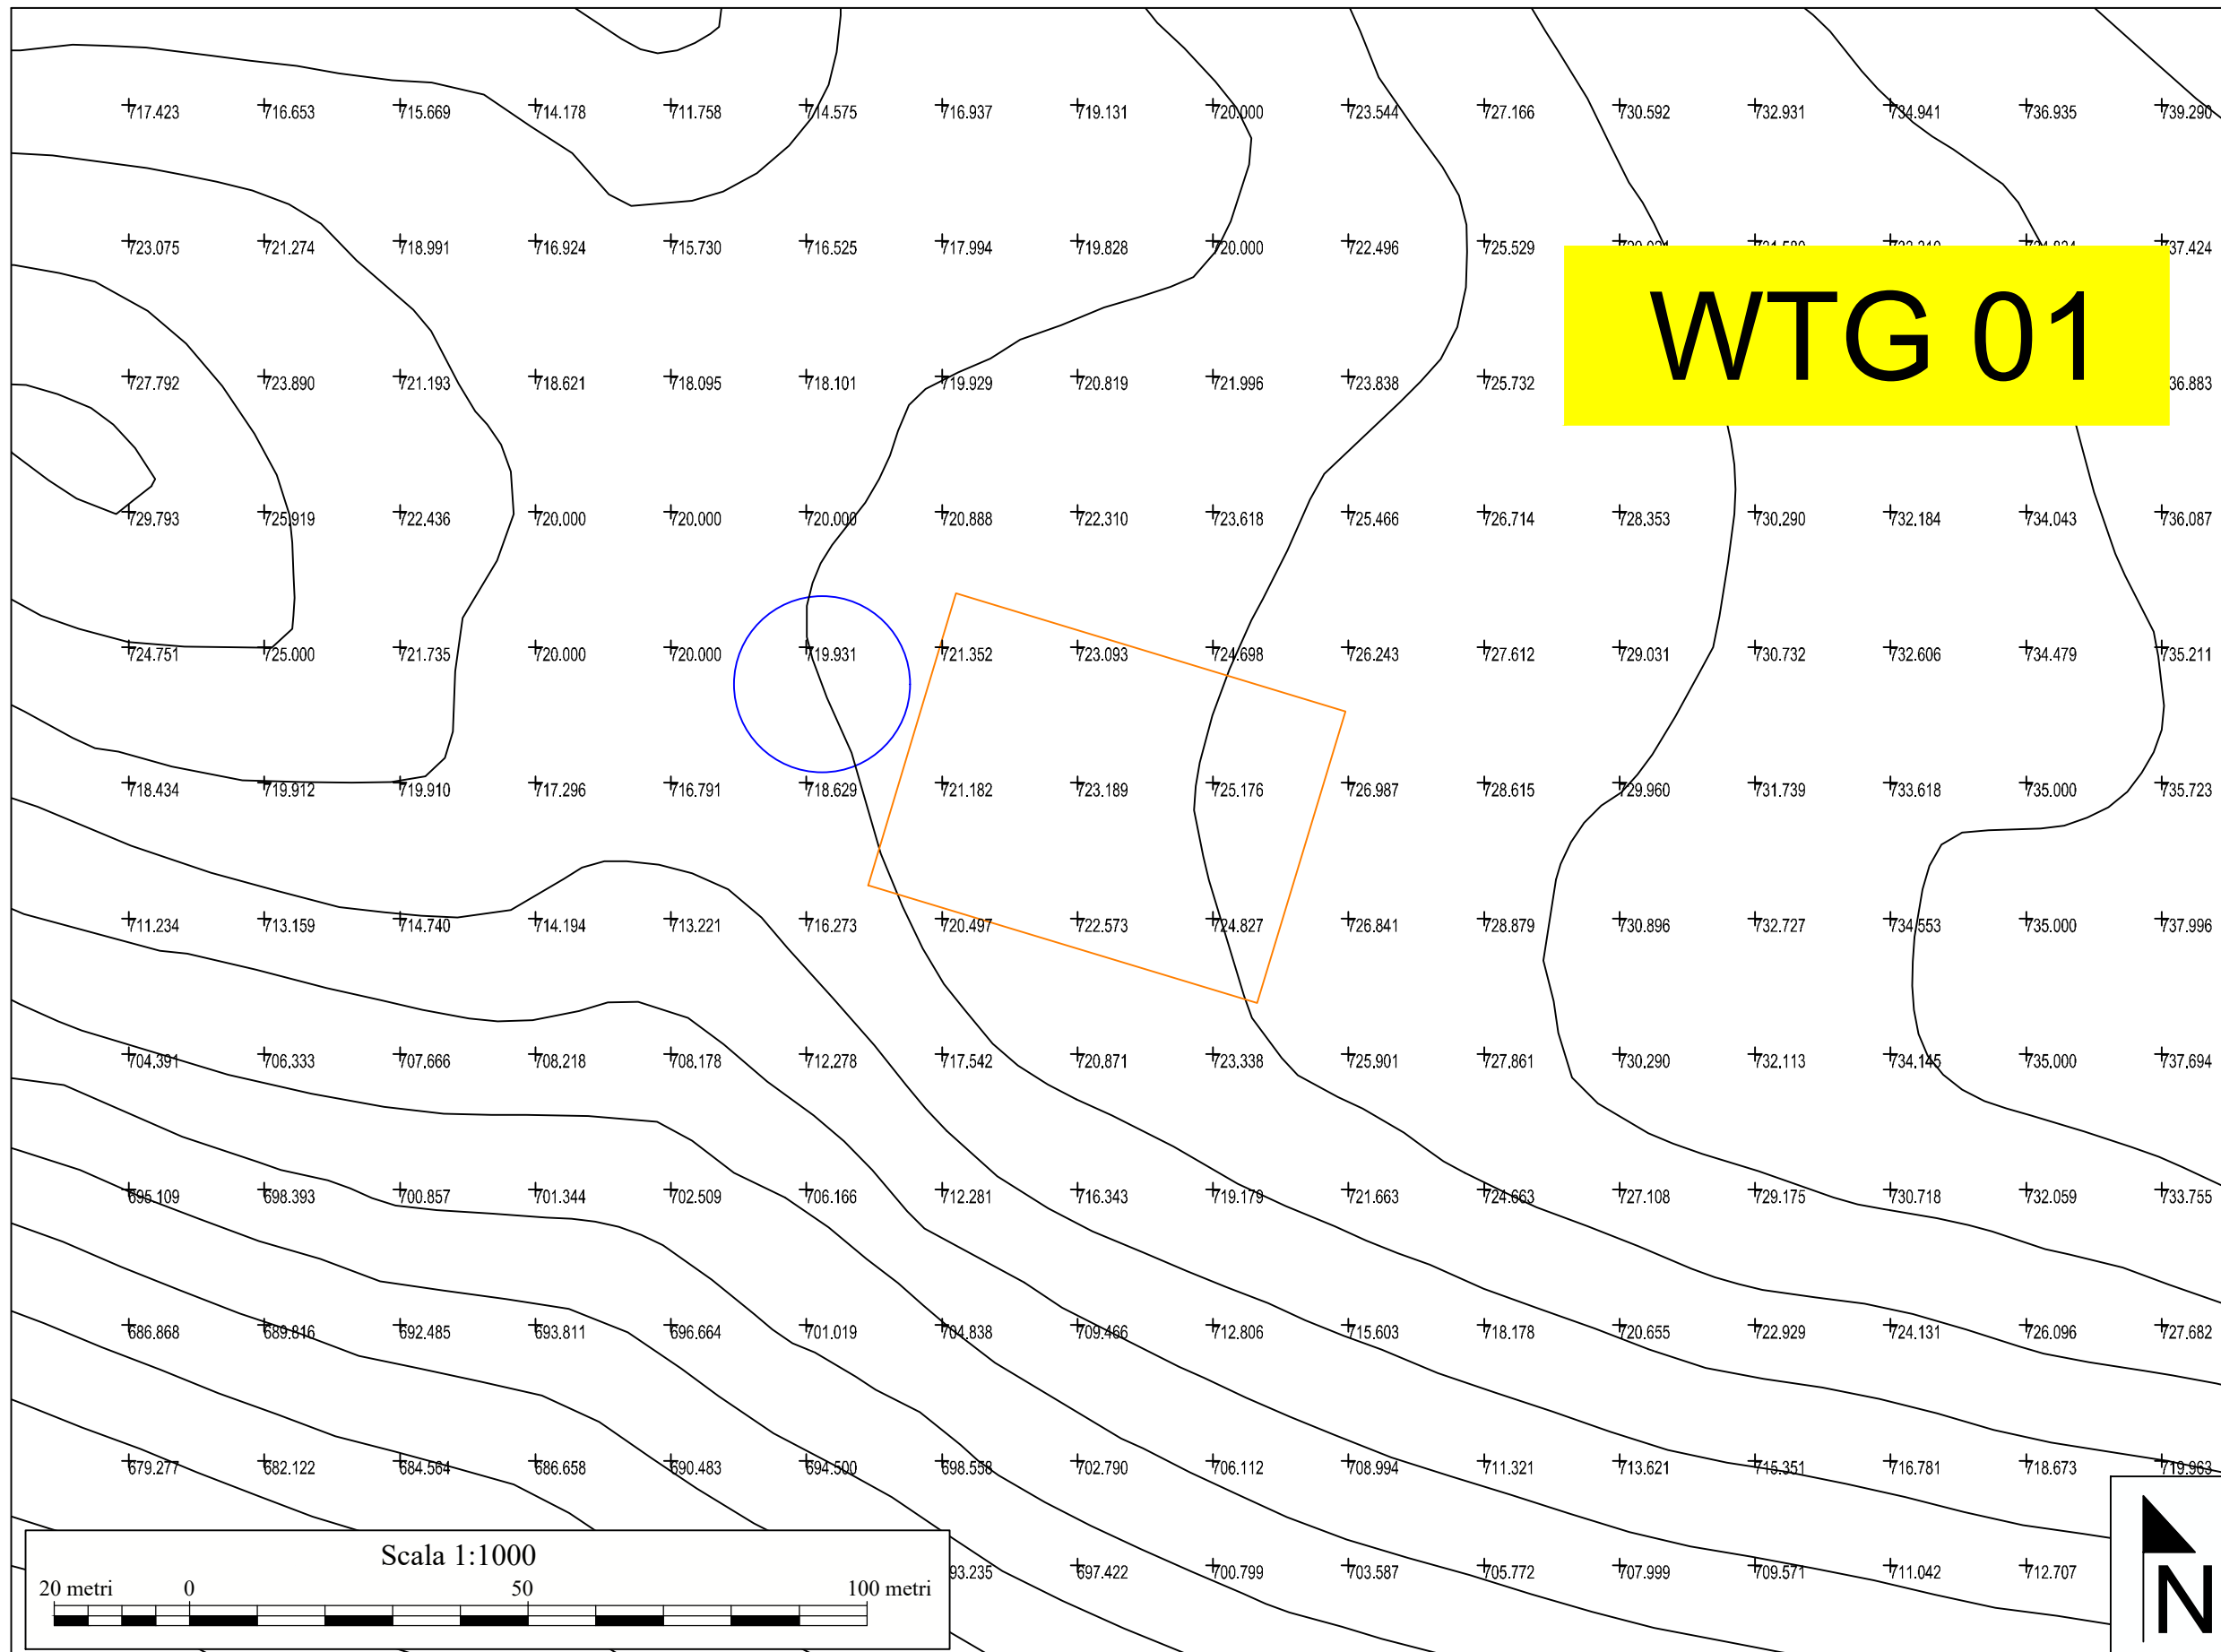


Scala 1:1000

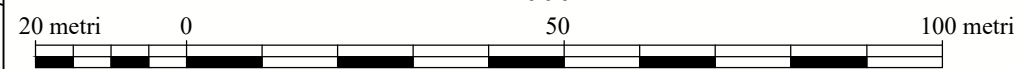


LEGENDA *Aerogeneratore 2*

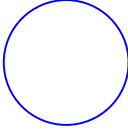
 Plinto di fondazione

 Piazzola di montaggio


WTG 02

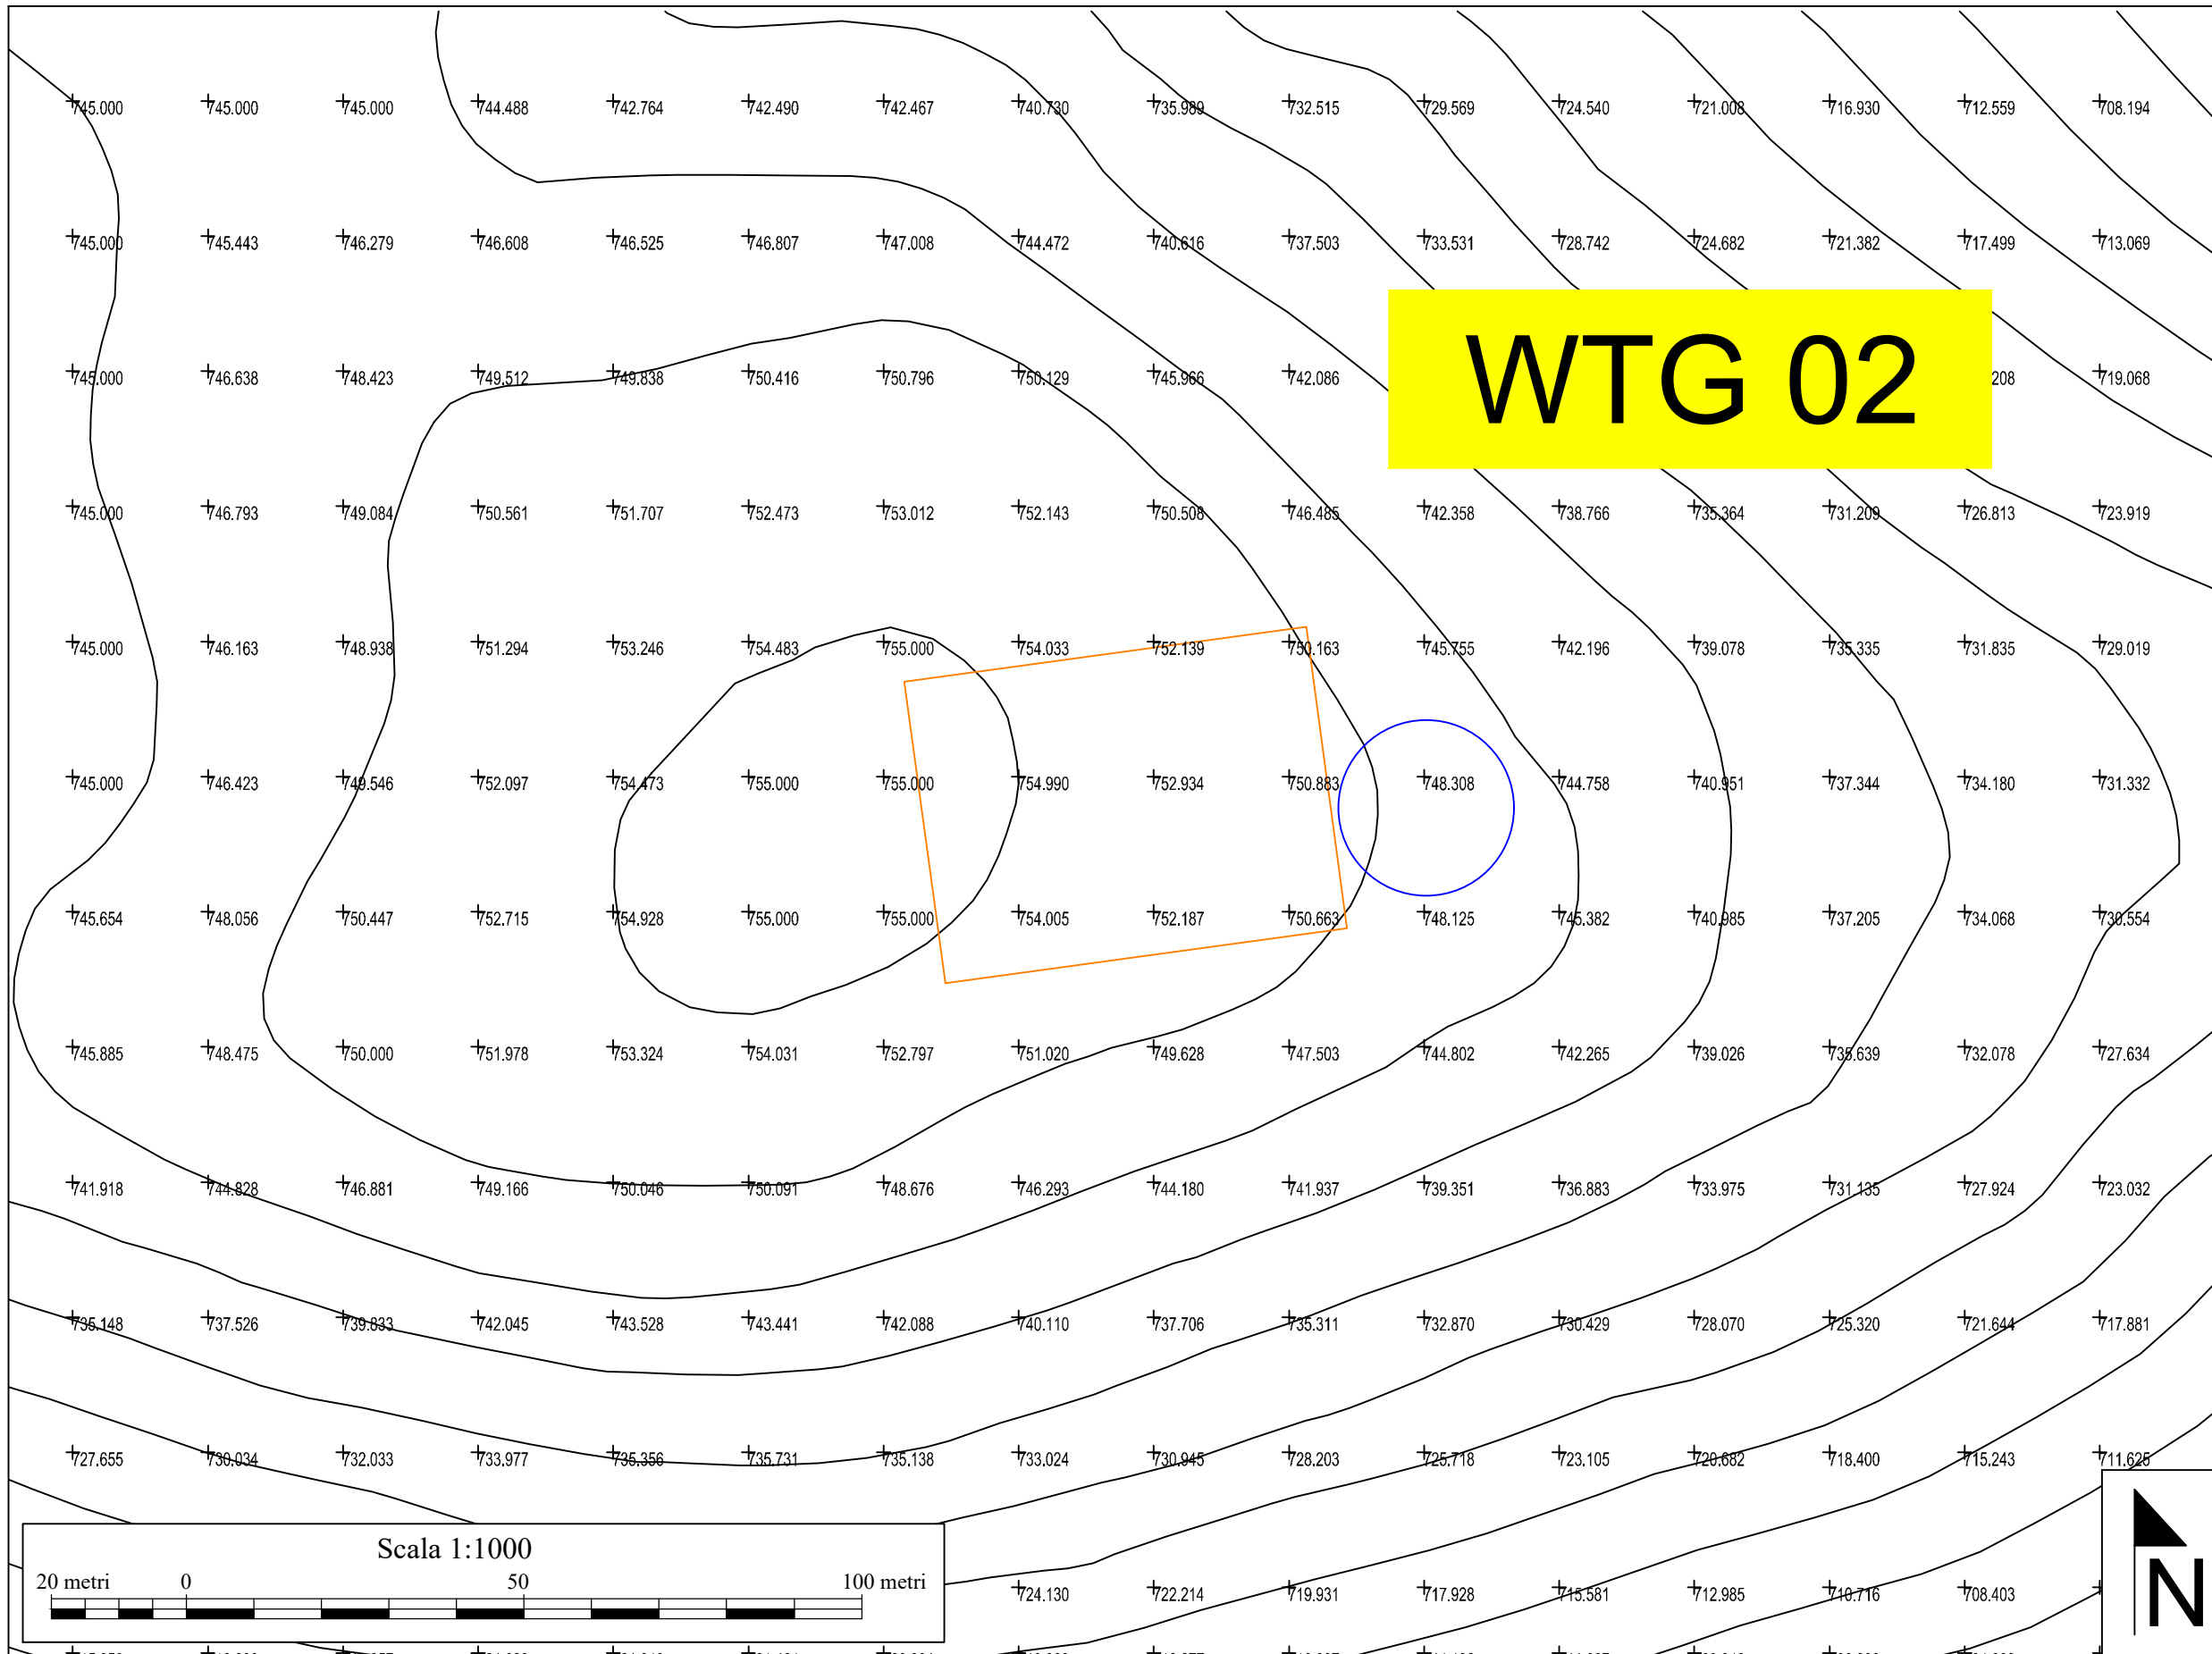

Scala 1:1000

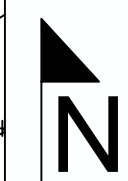

LEGENDA
Aerogeneratore 3

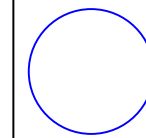



Plinto di fondazione





Piazzola di montaggio



WTG 03

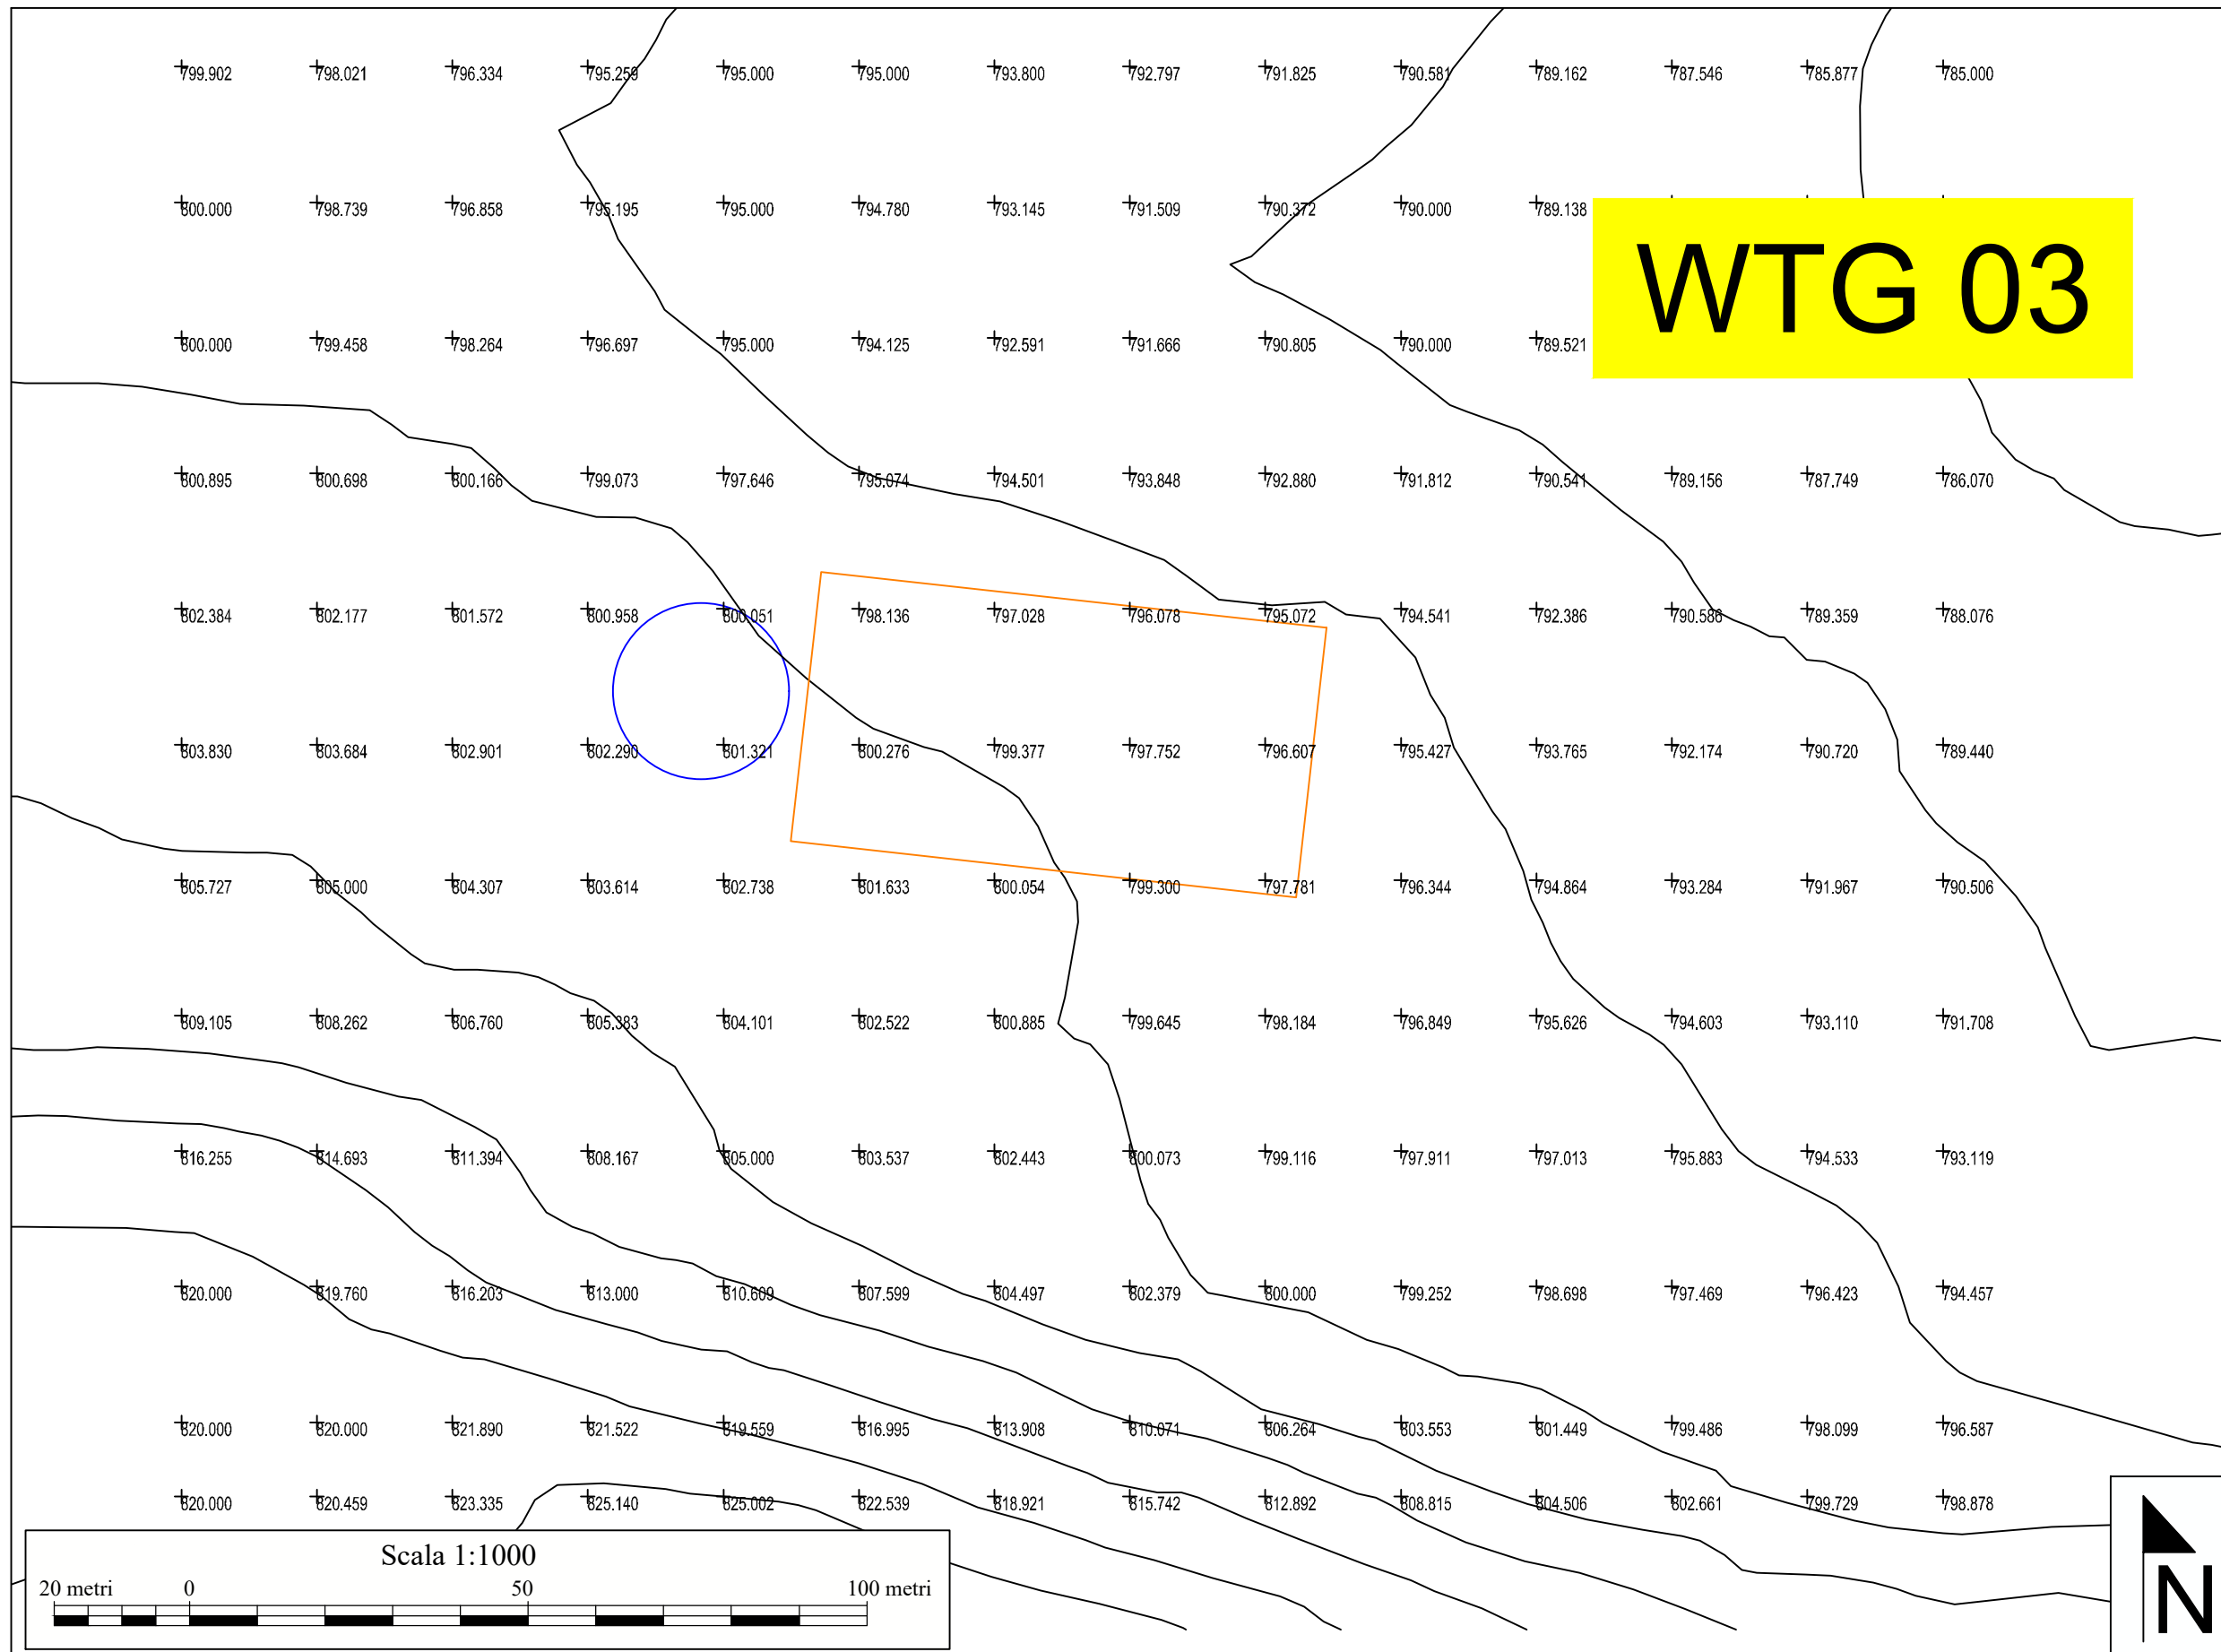

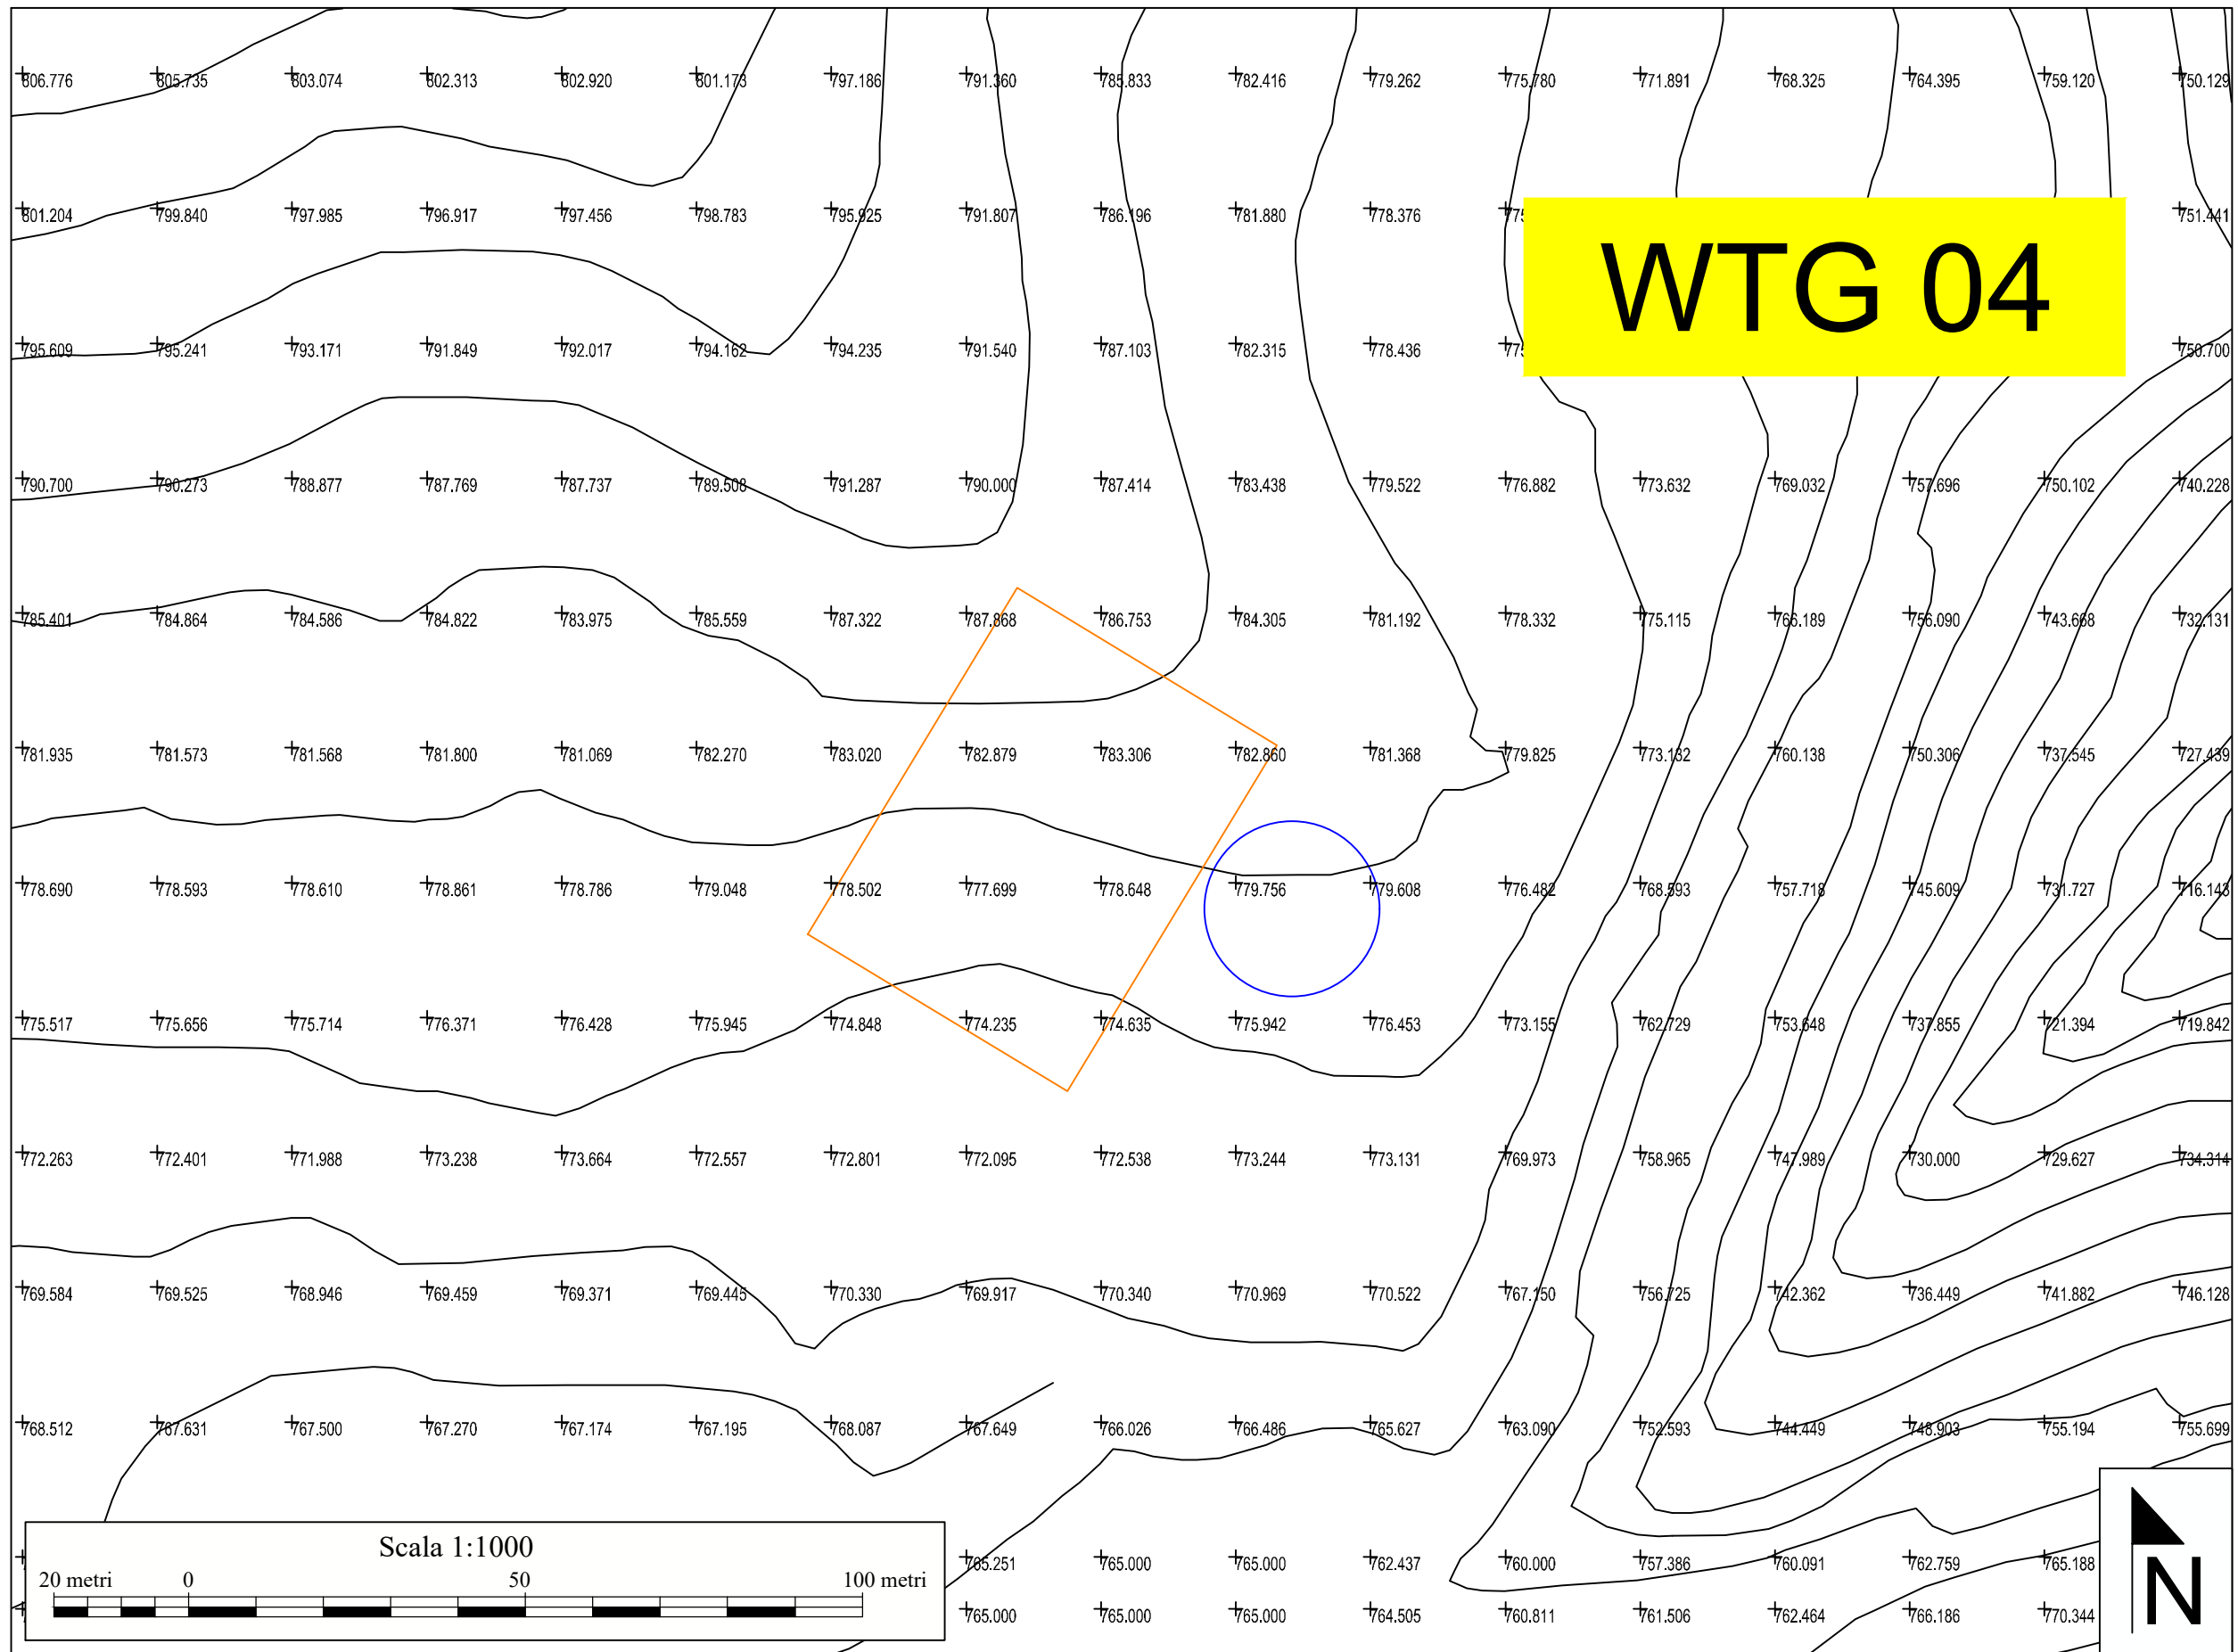


LEGENDA
Aerogeneratore 4

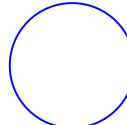
-  Plinto di fondazione
-  Piazzola di montaggio

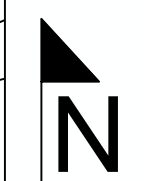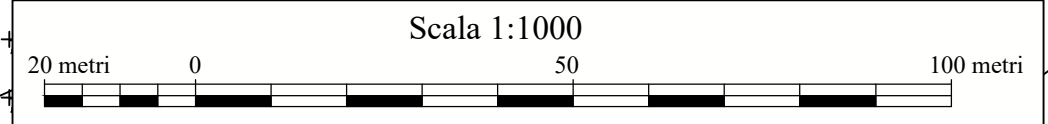


LEGENDA Aerogeneratore 6

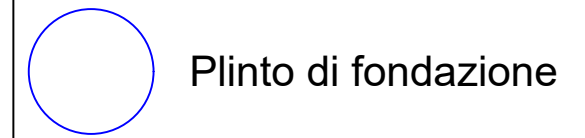

Plinto di fondazione

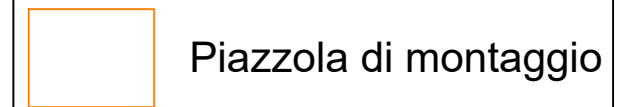

Piazzola di montaggio

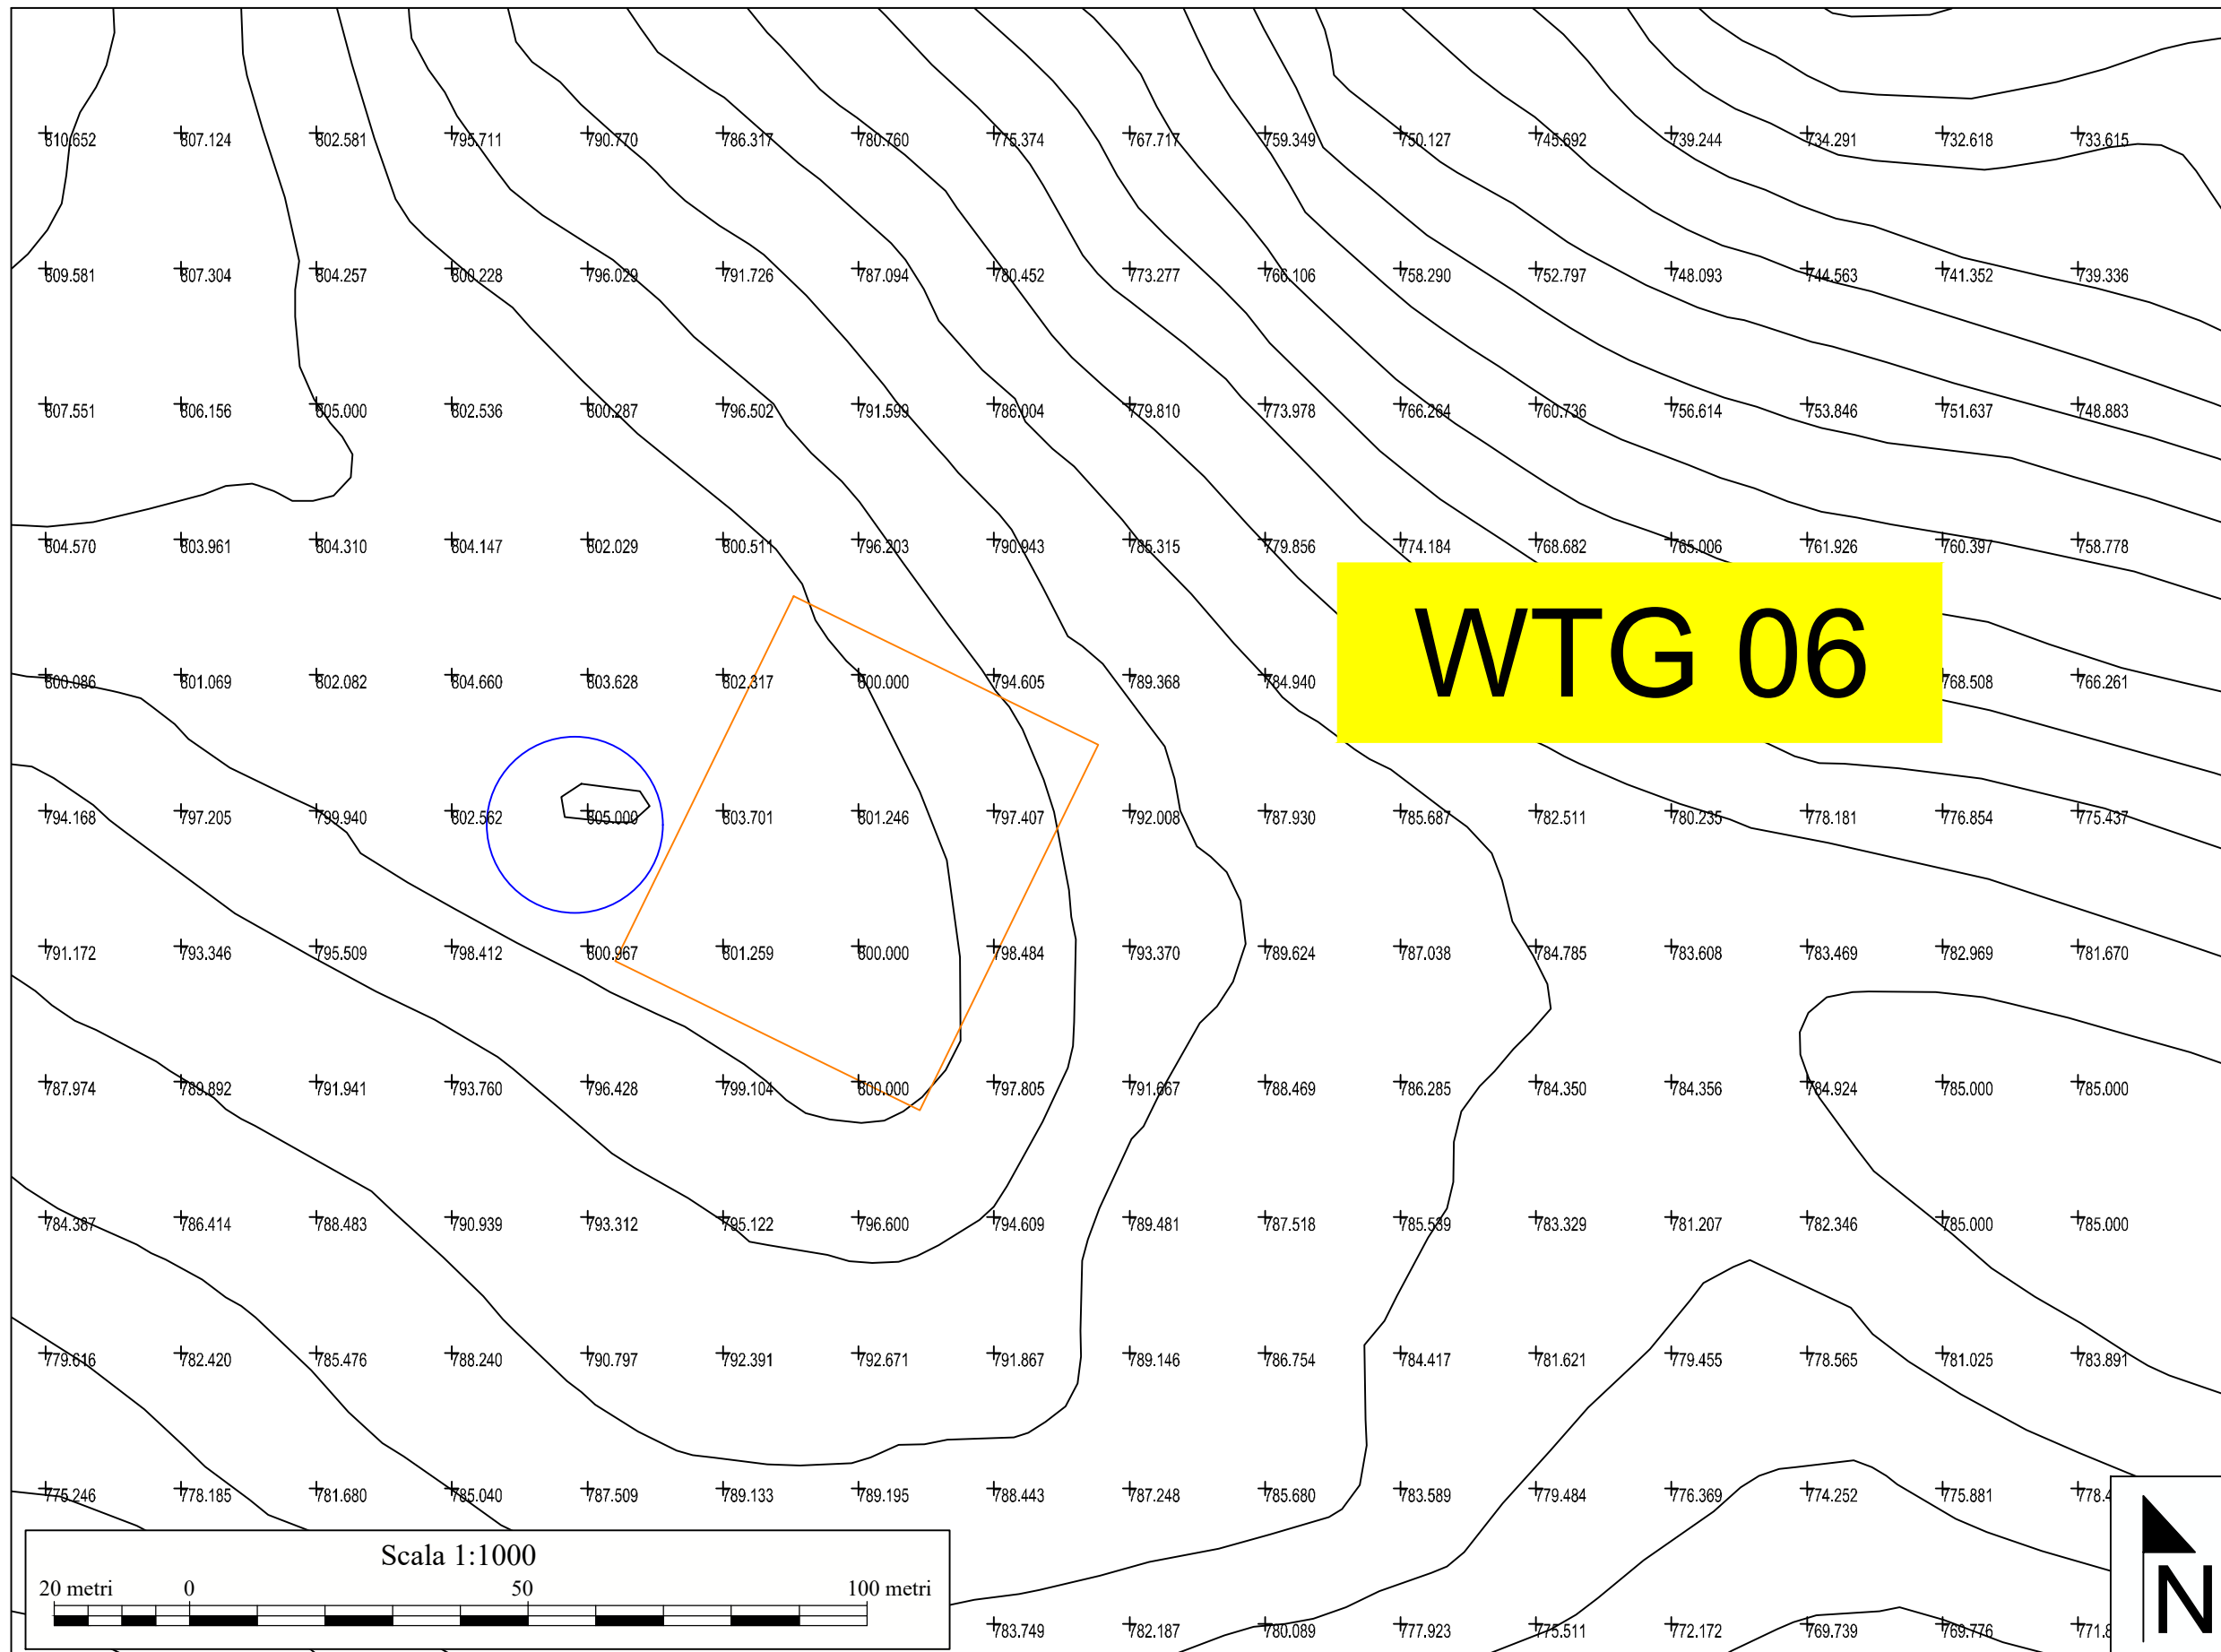

WTG 06

Scala 1:1000

