ELENCO TORRI – COMUNI DI BUCCINO E SAN GREGORIO MAGNO (SA)

WTG	Coordinate UTM WGS 84 Fuso 33		Coordinate Gauss Boaga		Coordinate UTM ED 50	
	Est	Nord	Est	Nord	Est	Nord
1	533691	4495411	2513699	4499418	533757	4499604
2	534134	4495995	2514102	4499602	534220	4499588
3	534344	4498513	2514312	4498520	534430	4498706
4	535131	4498750	2515119	4498757	535177	4498943
5	536086	4498769	2516096	4498776	536132	4498962
6	535275	4497164	2515282	4497751	535339	4497937

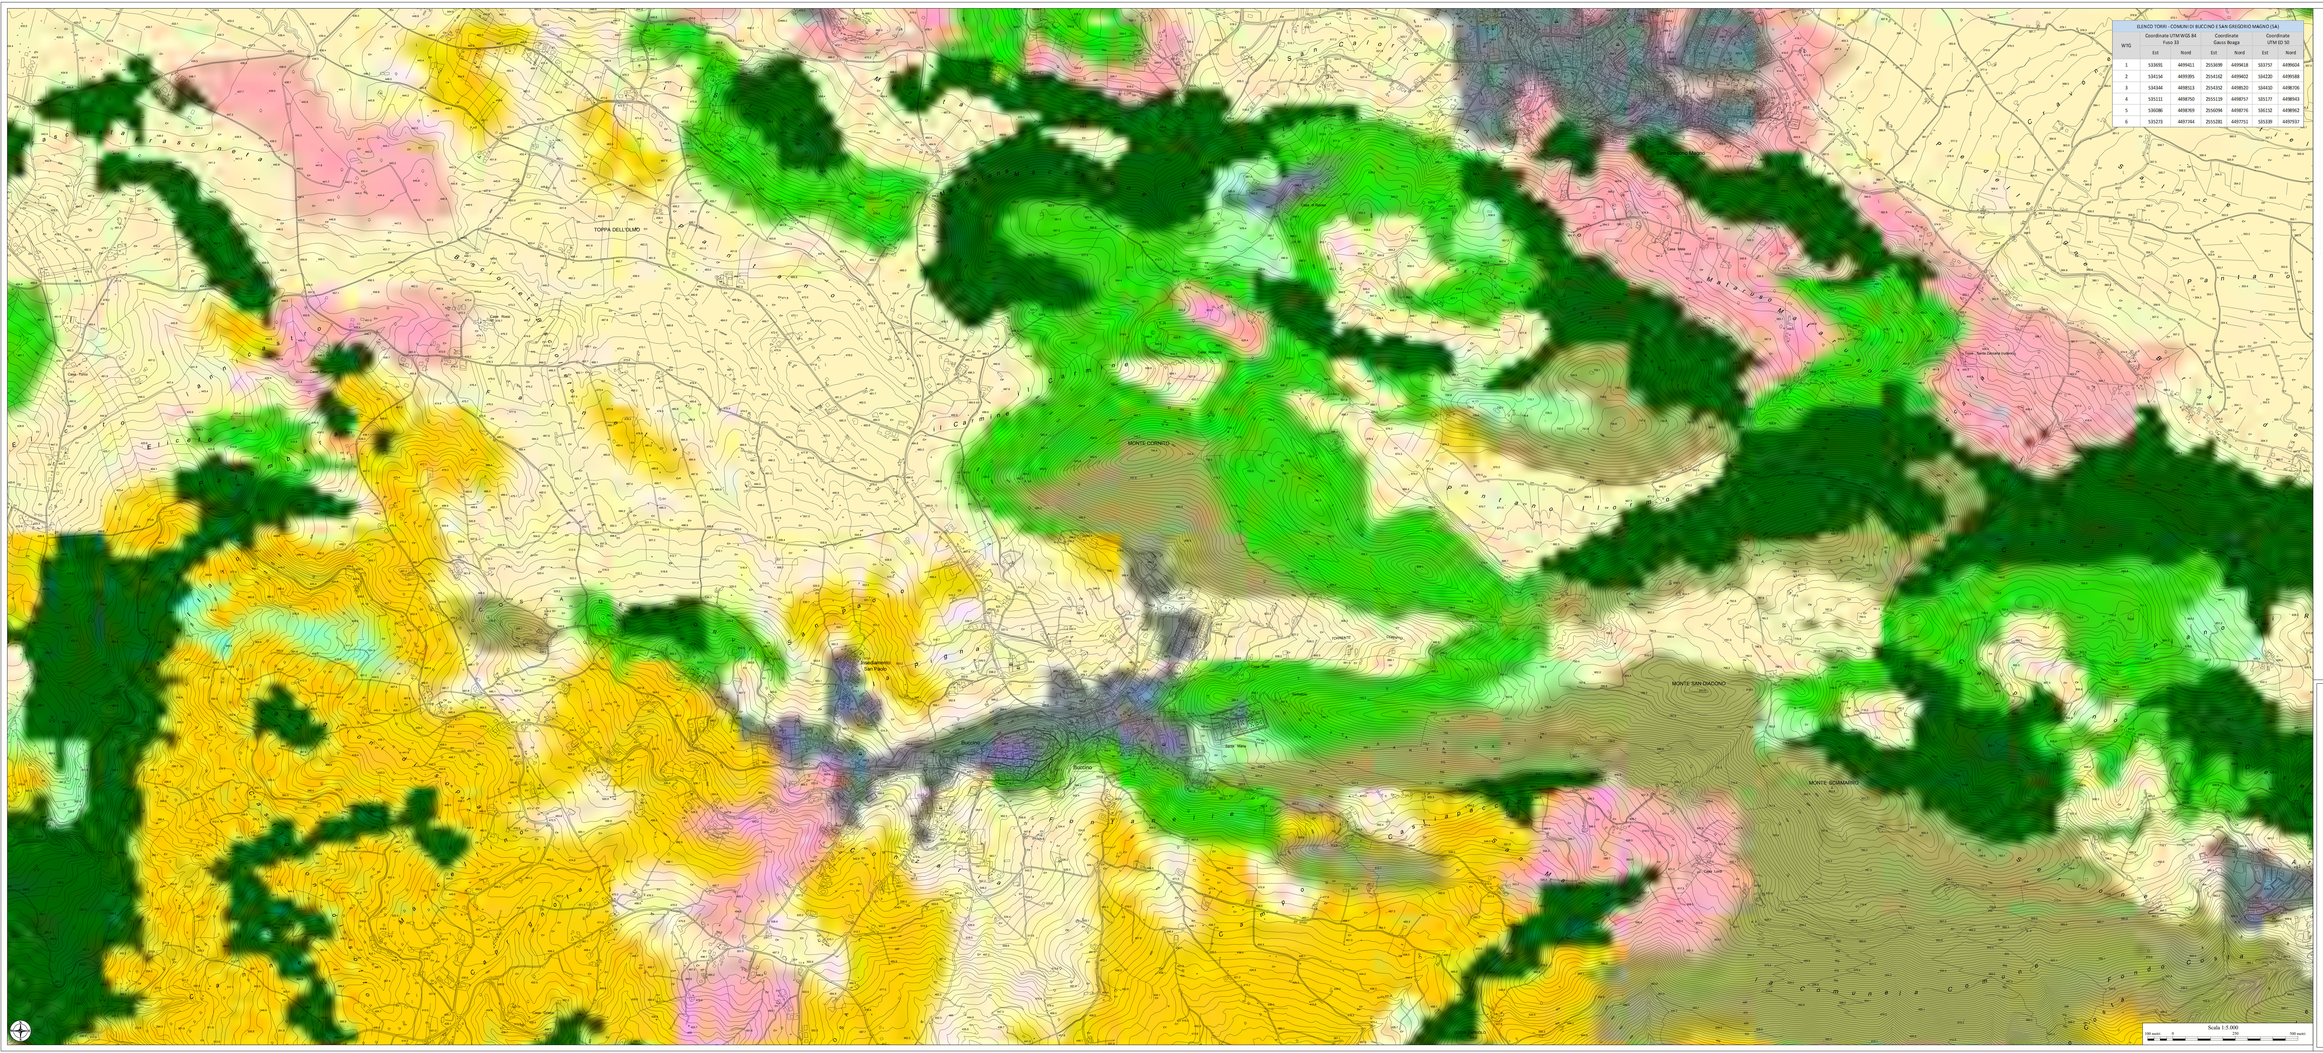

Assessorato al governo del Territorio

Settore Accordi di Programma
Pianificazione Territoriale Regionale - Sit

Uso agrcolo dei suoli

- A - Boschi
- B - Arbustaii ed aree in evoluzione
- C - Prati e pascoli
- D - Aree agricole eterogenee
- E - Colture permanenti
- F - Seminativi
- G - Colture protette
- H - Aree aperte con vegetazione rada o assente
- I - Rimboschimenti antropici
- L - Aree umide
- M - Ambiti di più diretta influenza dei sistemi urbani e della rete infrastrutturale
- N - Corpi idrici

Quadro di unione

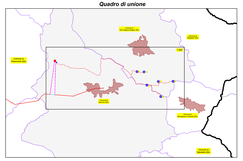

PROPONENTE: **AME ENERGY S.r.l.**

Via Pietro Cossa, 5 20122 Milano (MI) - ameenergysrl@legalmail.it - P.IVA: 12779110969

REGIONE CAMPANIA
PROVINCIA DI SALERNO
COMUNI DI BUCCINO E SAN GREGORIO MAGNO

Titolo del Progetto:

REALIZZAZIONE DI UN IMPIANTO EOLICO UBICATO NEI COMUNI DI BUCCINO (SA) E SAN GREGORIO MAGNO (SA) IN LOCALITA' "SERRONE", CON POTENZA NOMINALE PARI A 36 MW

Documento:	PROGETTO DEFINITIVO			N° Documento:	BUCEO-T060		
ID PROGETTO:	201	DISCIPLINA:	PD	TIPOLOGIA:	D	FORMATO:	84X32060

Elaborato:

Carta uso del suolo attuale

FOGLIO:	1 di 1	SCALA:	5.000	Nome file:	BUCEO-T060.pdf

Progettazione:

PROJECT S.R.L.

Consulenza, Progettazione e Sviluppo Impianti ad Energia Rinnovabile

Sede Legale: Via Dal Verme Policlinico, 5 20121 Milano (MI)

Sede Operativa: Via Roma n. 108

Isola Centro Direzionale C/O 80143 Napoli (NA)

mail:a.marra@projectsrl.net

Cel: 0984-1790

Progettista: Arch. Antonio Manco

ORDINE DEGLI ARCHITETTI PIANIFICATORI PAESAGGISTI E CONSERVATORI DELLA PROVINCIA DI SALERNO

Rev:	Data Revisione	Descrizione Revisione	Redatto	Controllato	Approvato
0	09/10/2023	Prima emissione	Alberto Mascolo	Arch. Antonio Manco	Arch. Antonio Manco