




TORRE 1

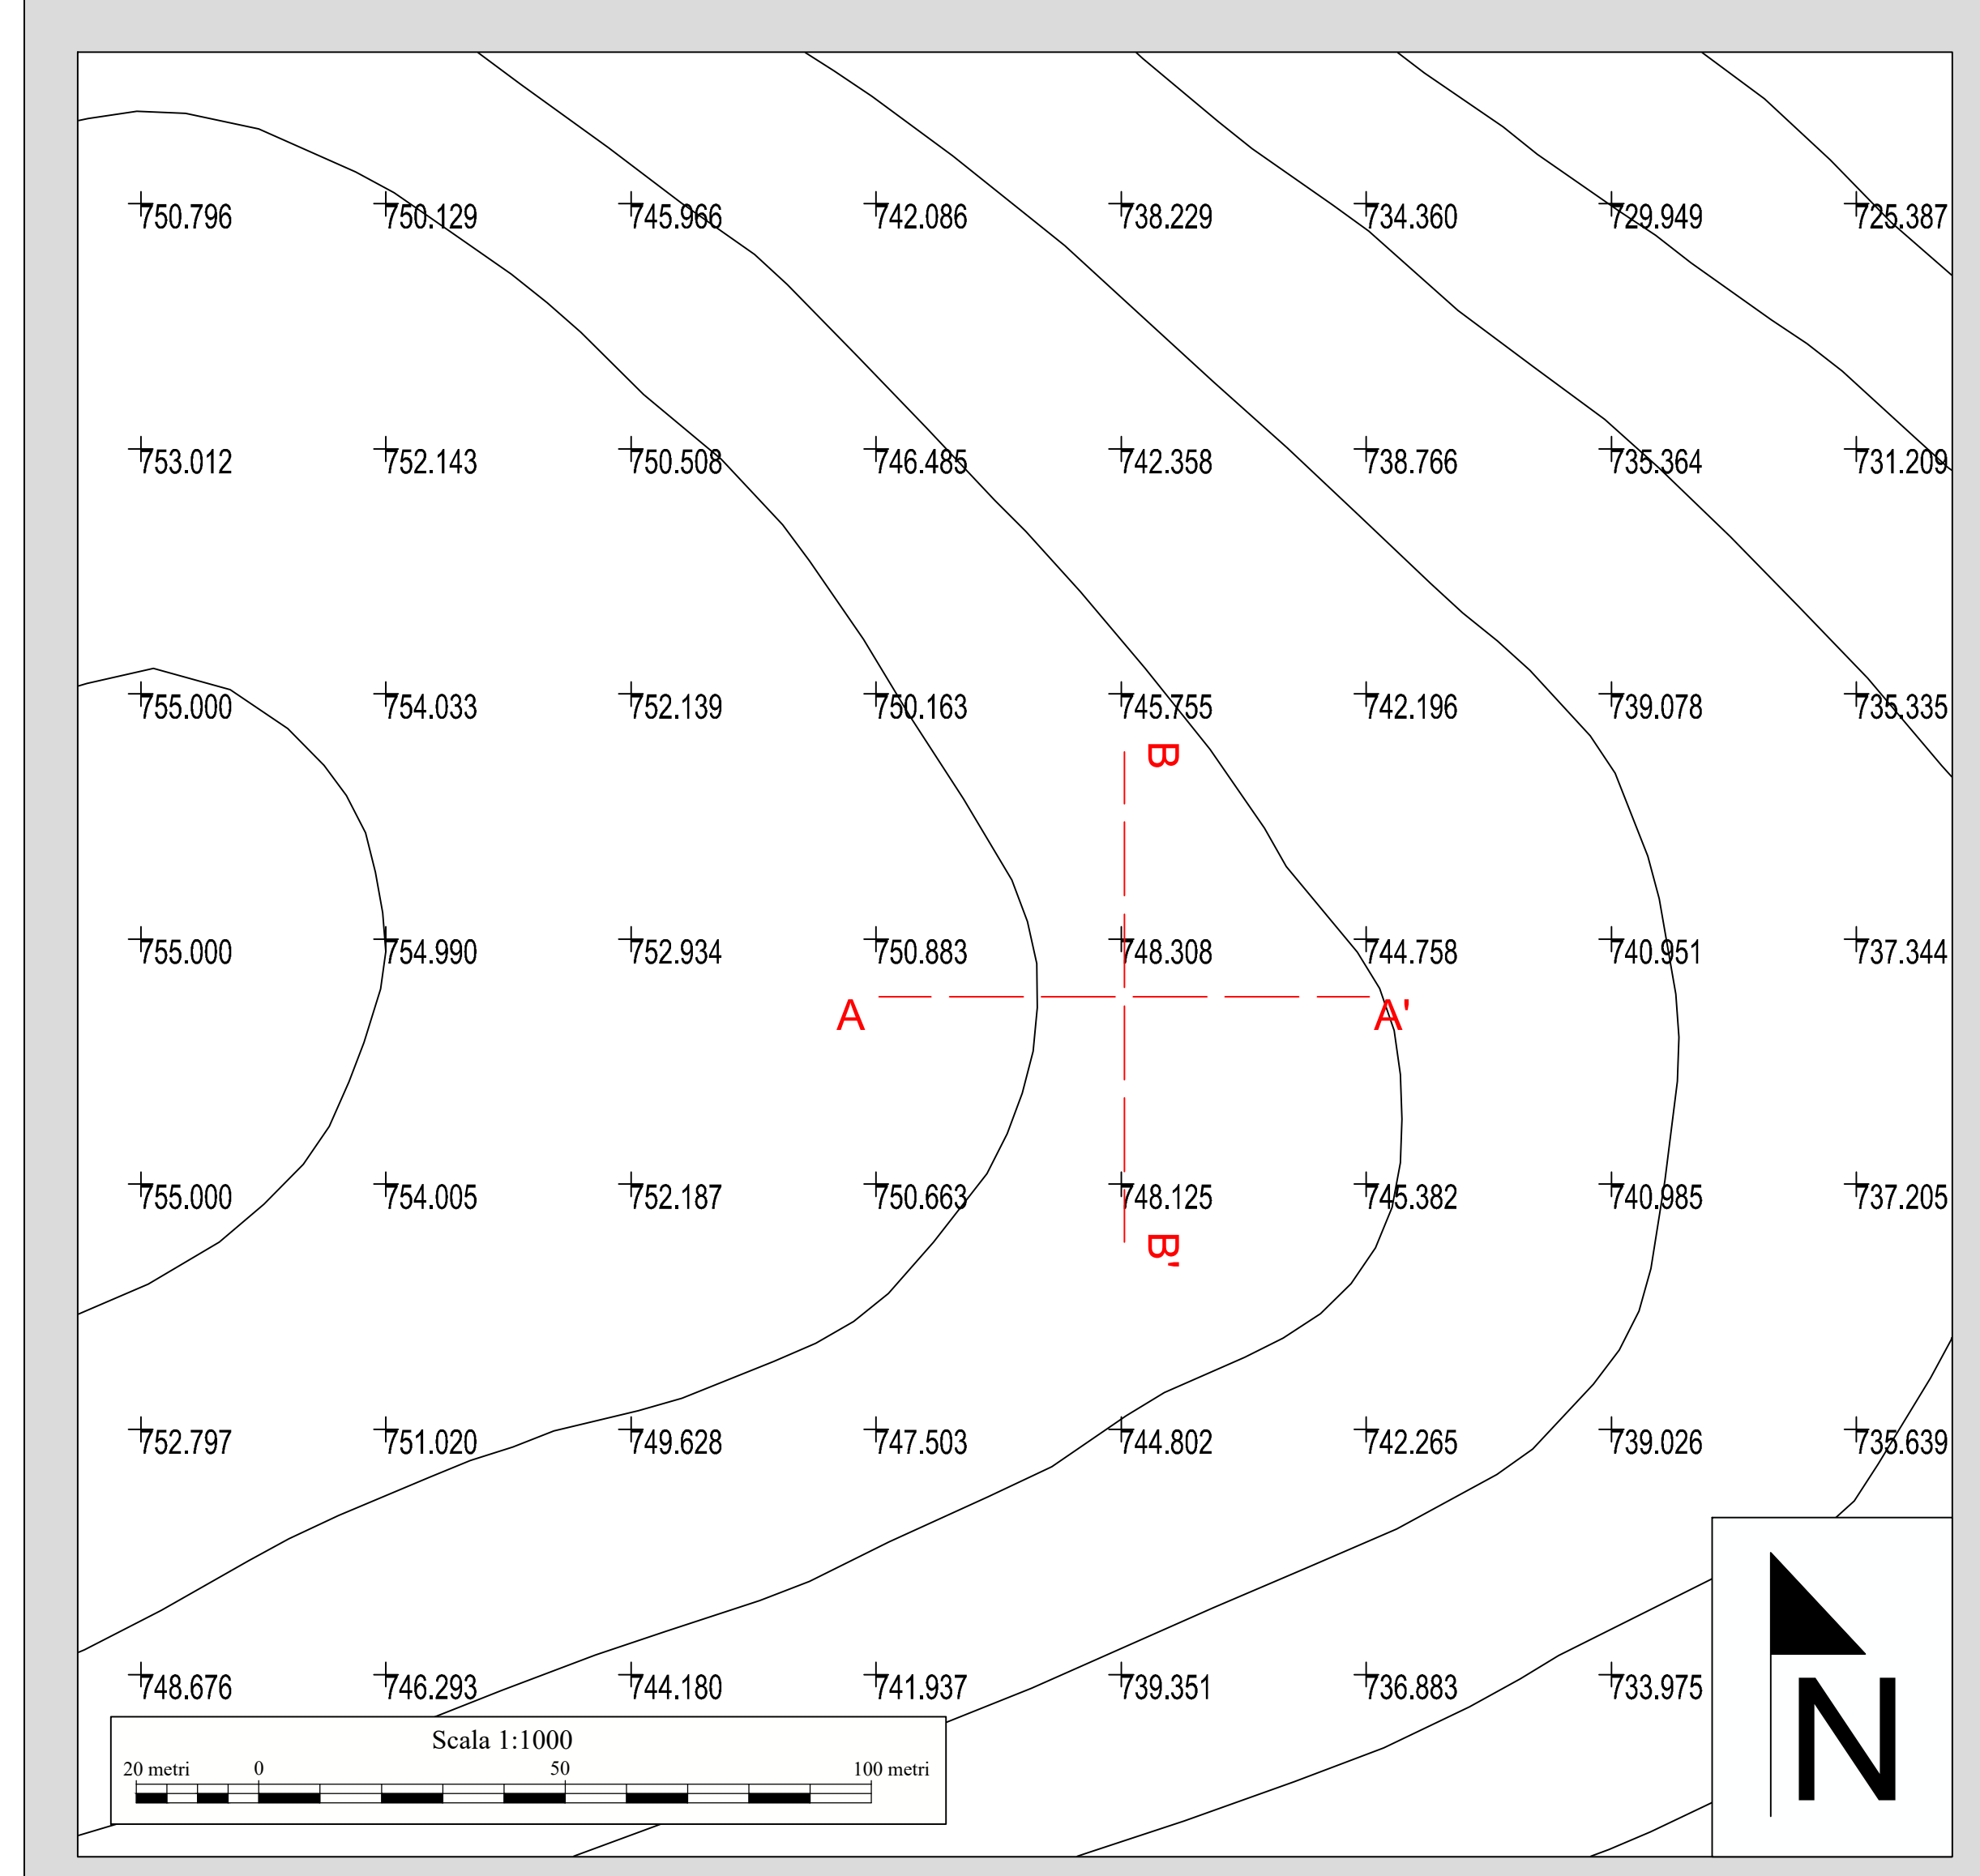


TORRE 2

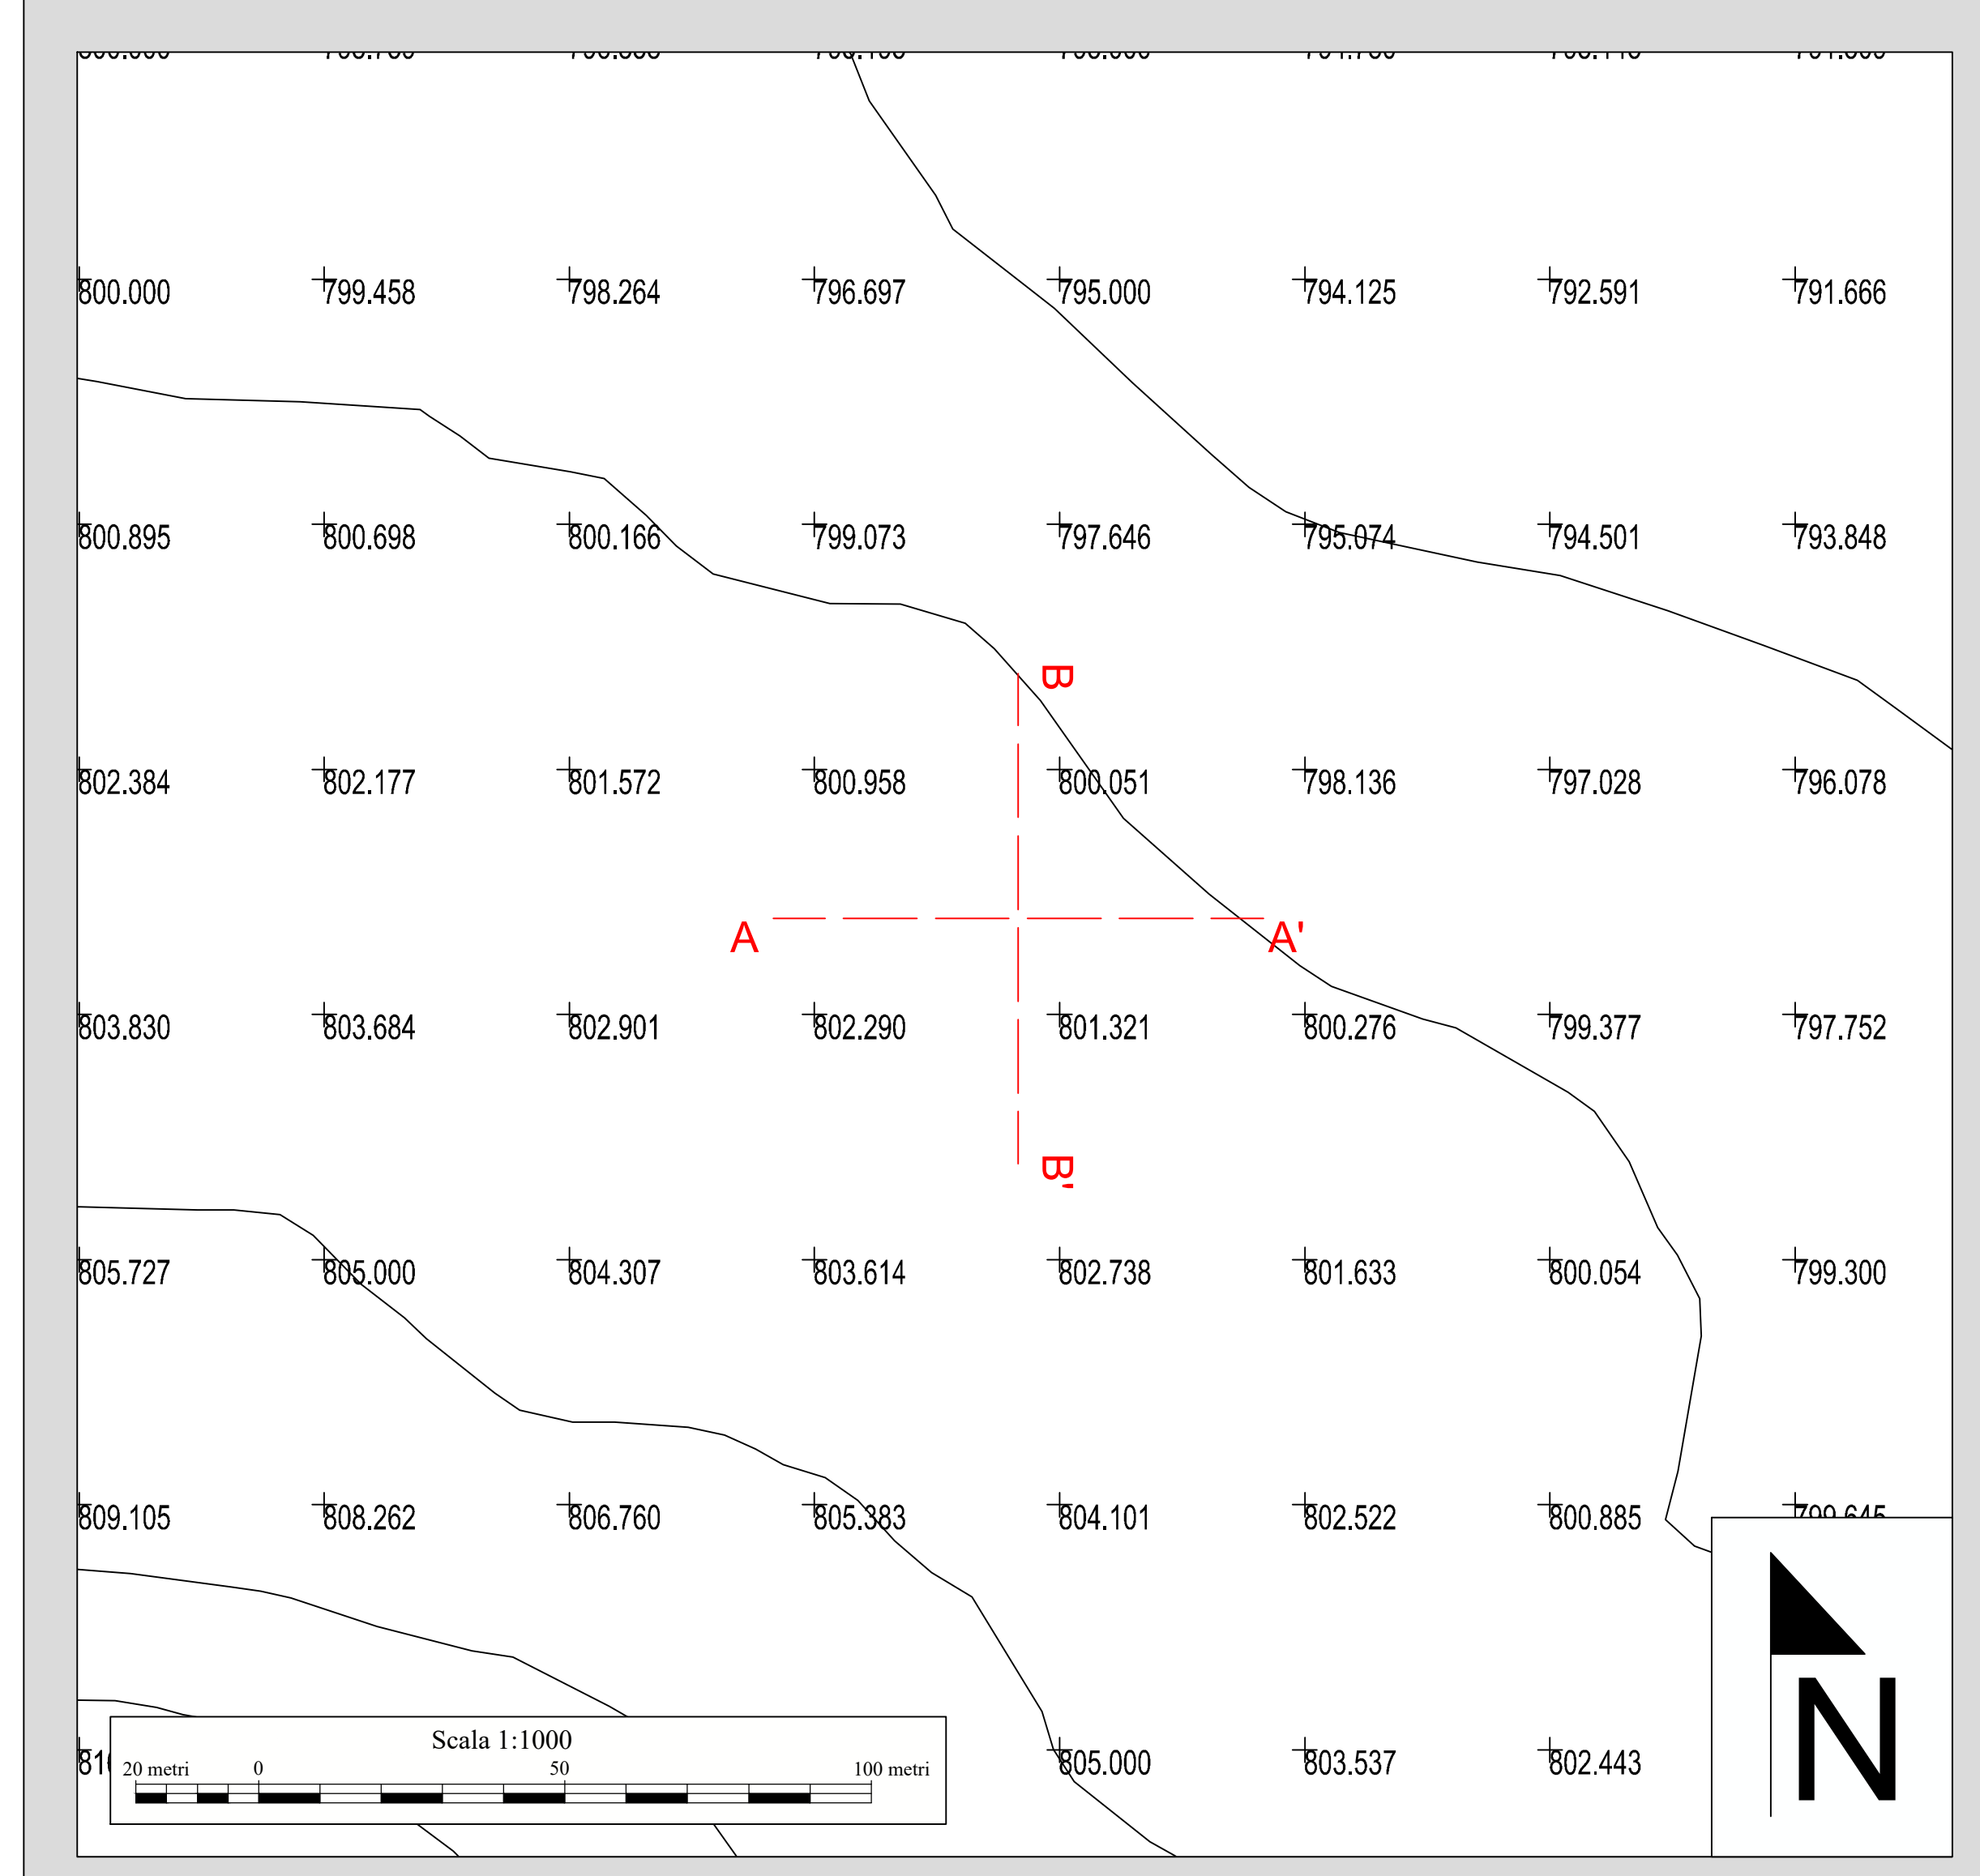


TORRE 3

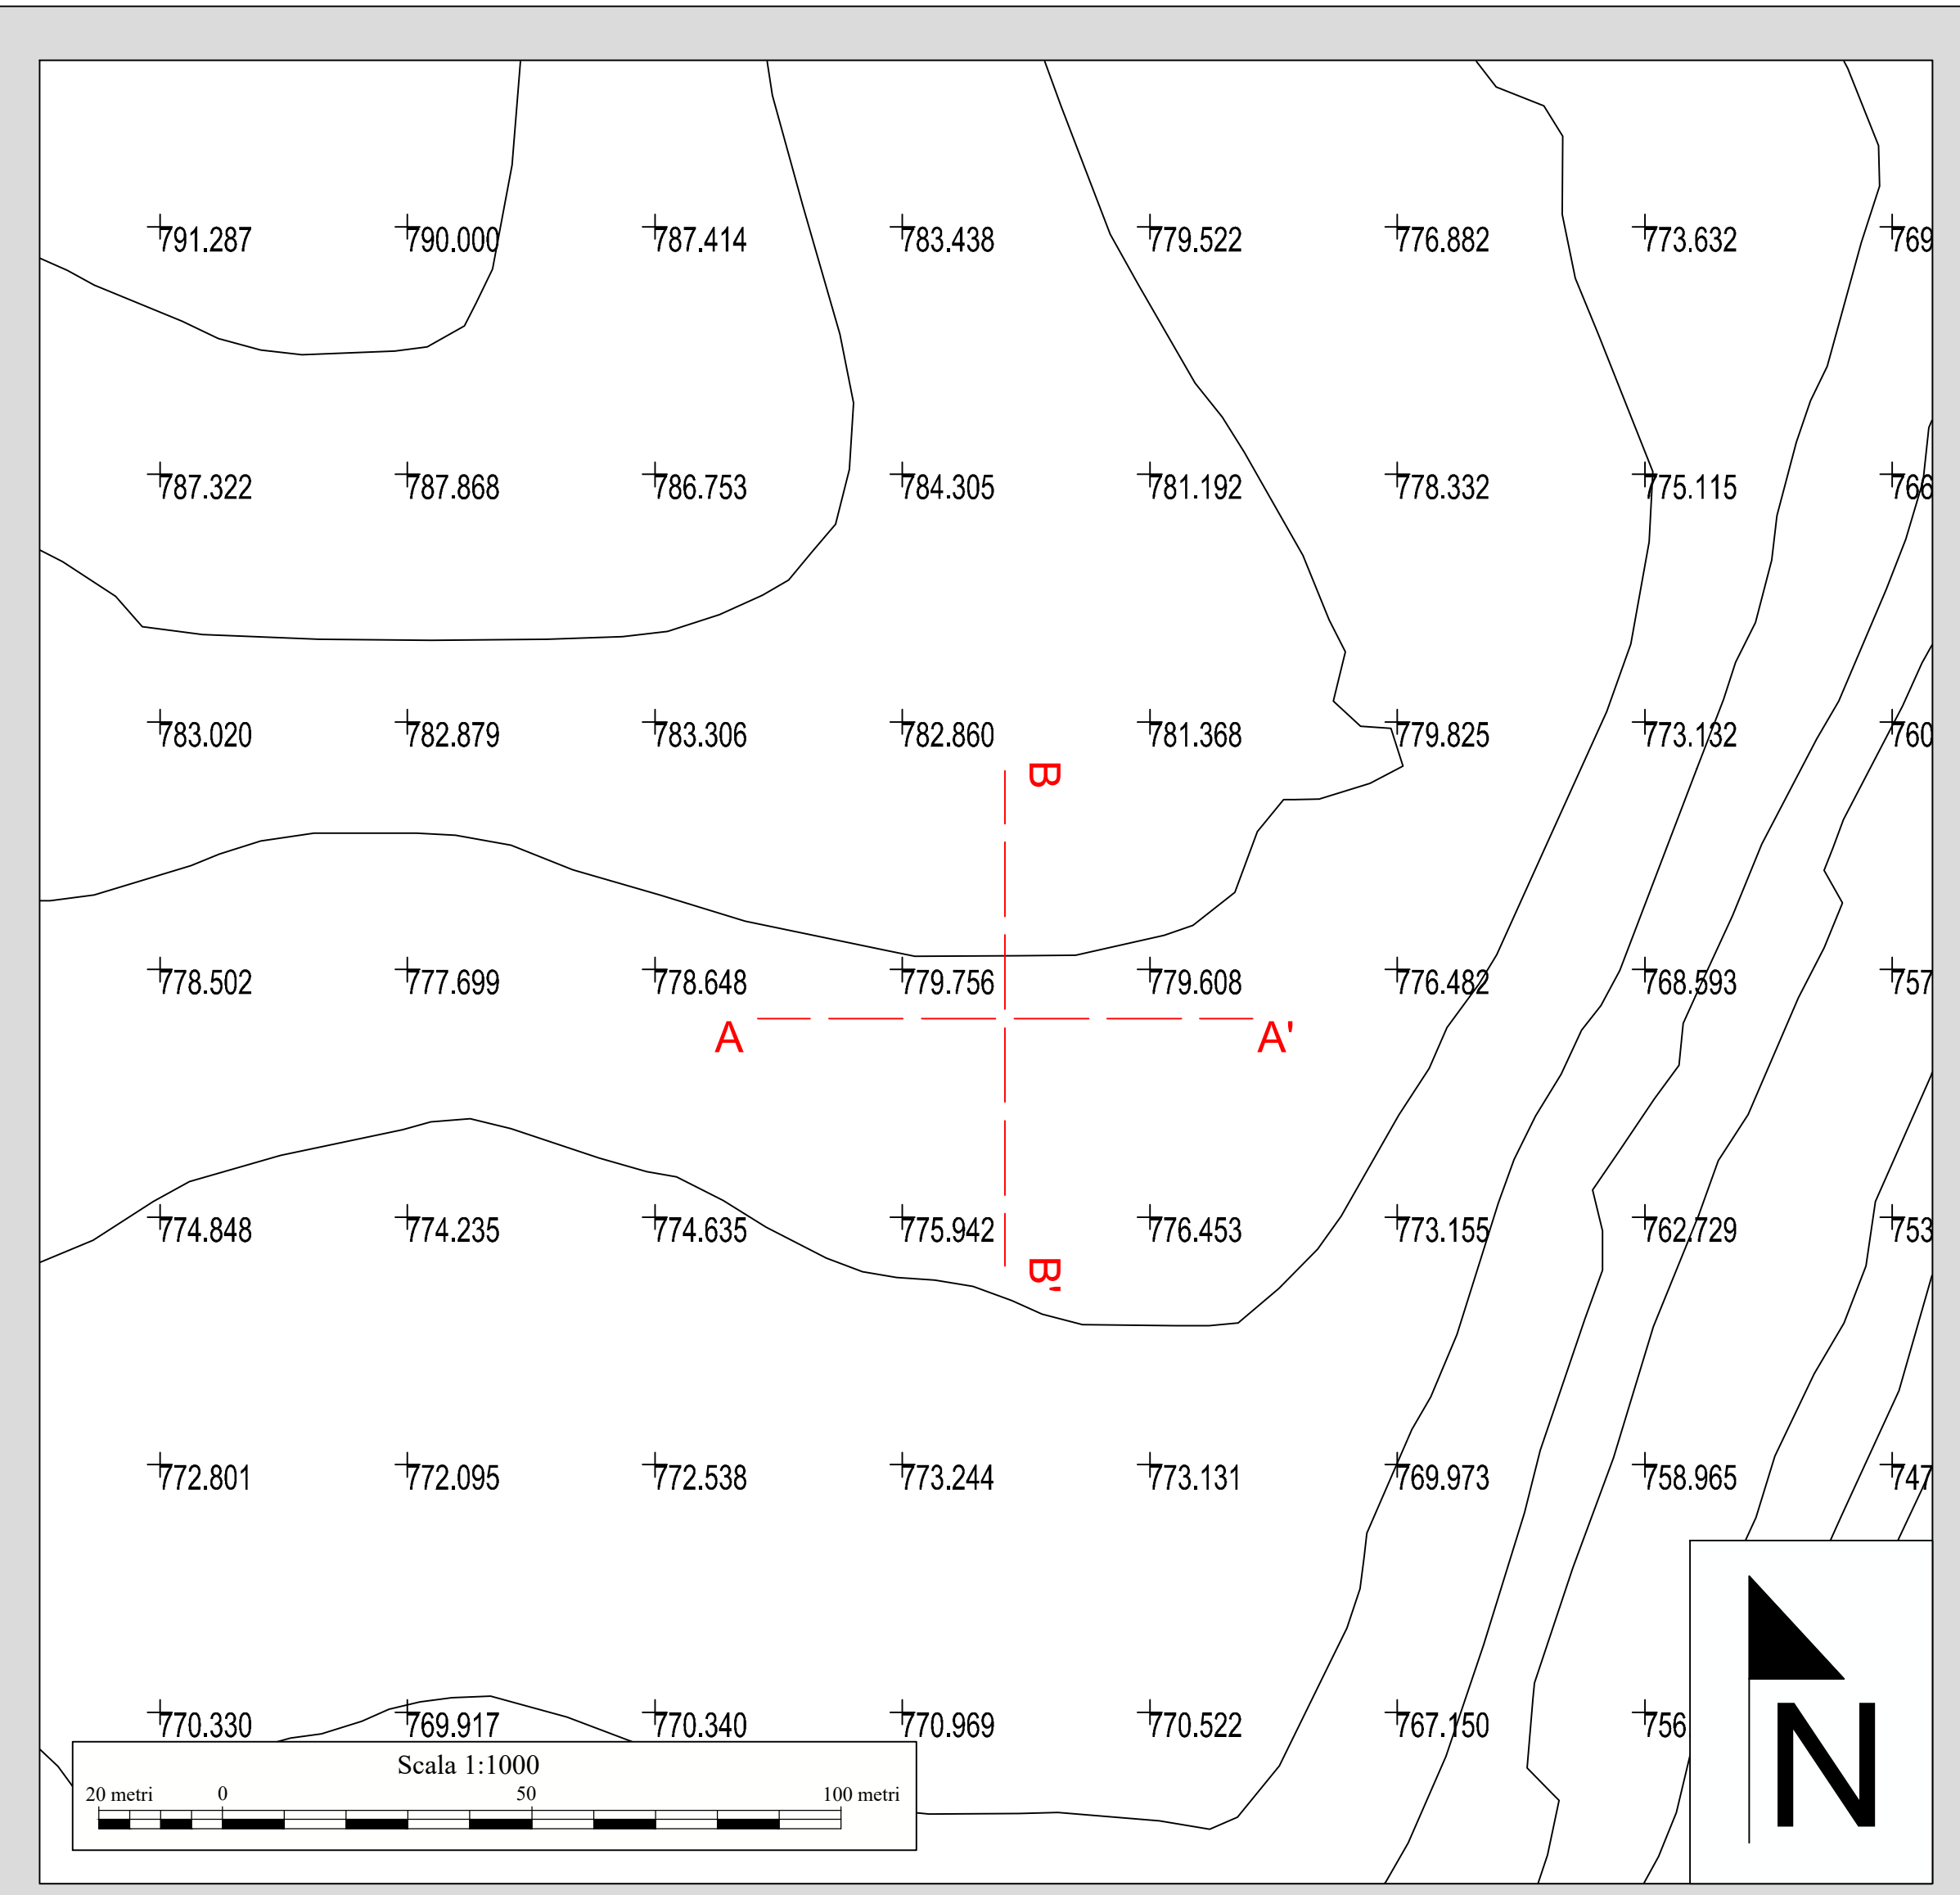

TORRE 4

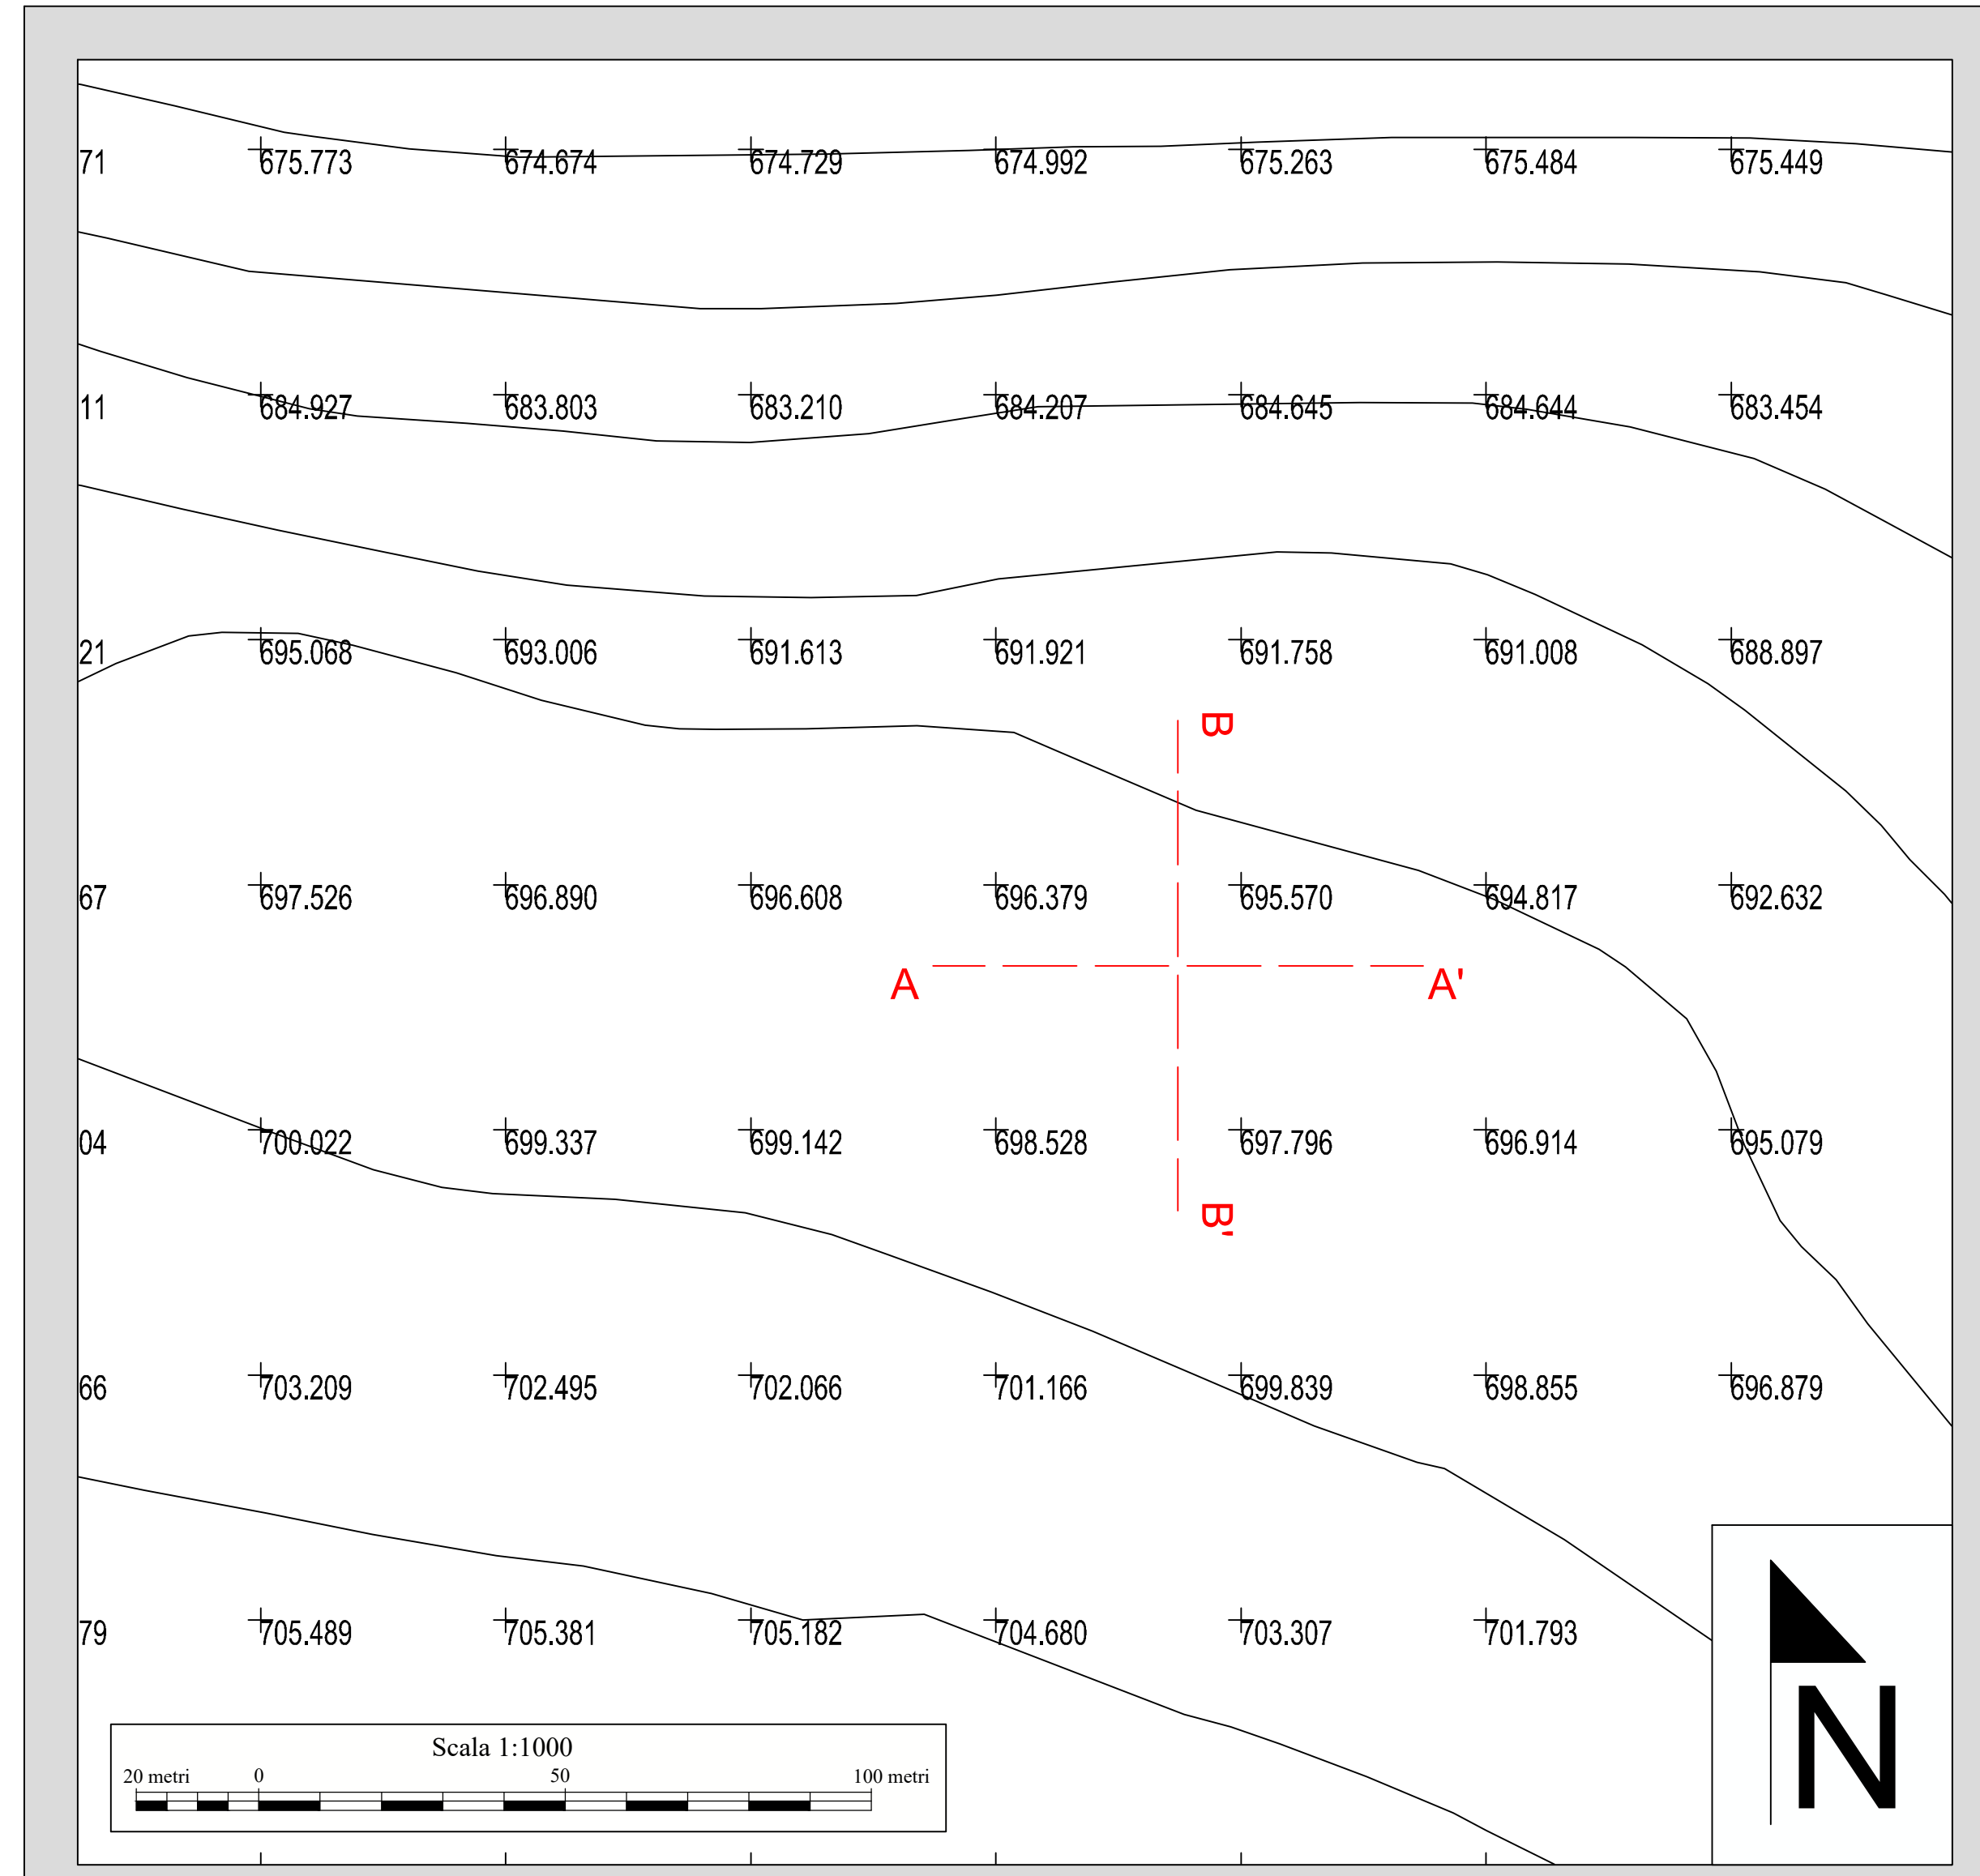

TORRE 5

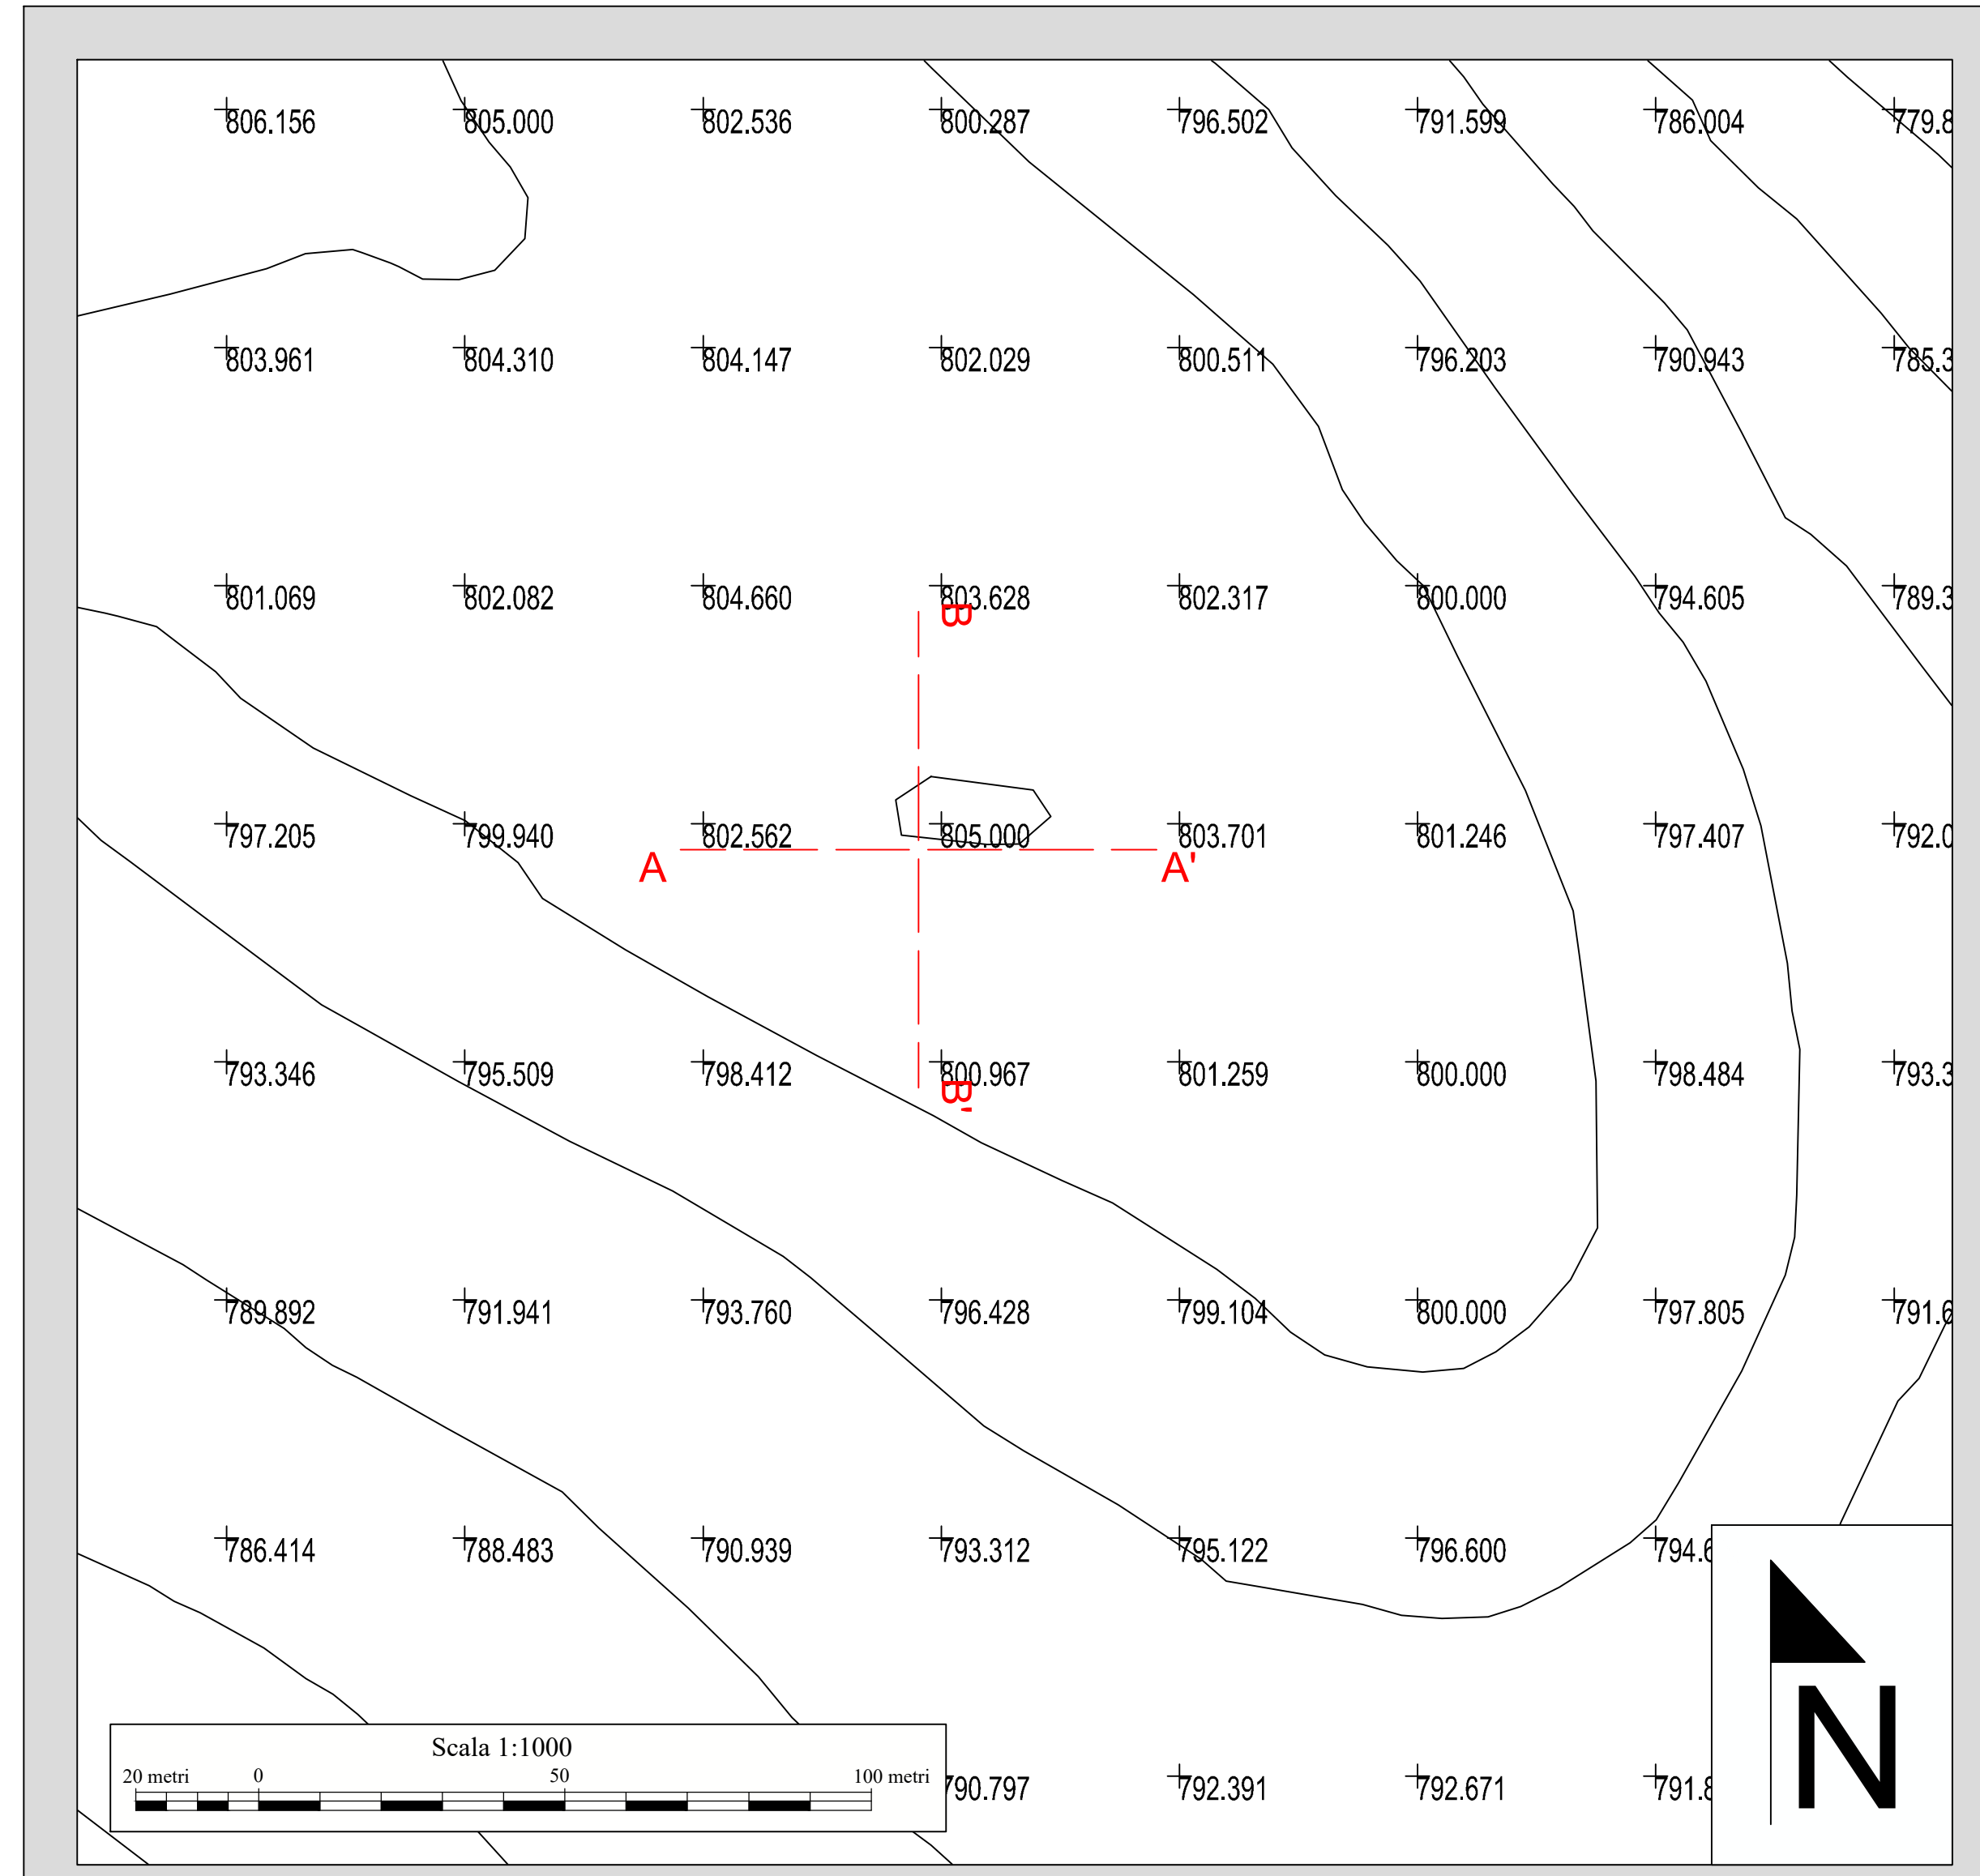

TORRE 6

LEGENDA

- - - - - Linea di sezione

PROPRIONTE: **AME ENERGY S.r.l.**
Via Pietro Cossa, 5 20122 Milano (MI) - amenergy@segatmail.it - PIVA 12779110969

REGIONE CAMPANIA
PROVINCIA DI SALERNO
COMUNI DI BUCCINO E SAN GREGORIO MAGNO

Titolo del Progetto:
REALIZZAZIONE DI UN IMPIANTO EOLICO UBICATO NEI COMUNI DI BUCCINO (SA) E SAN GREGORIO MAGNO (SA) IN LOCALITA' "SERRONE", CON POTENZA NOMINALE PARI A 36 MW

Documento: **PROGETTO DEFINITIVO** N° Documento: **BUCEO-T065.1**

ID PROGETTO:	251	DISCIPLINA:	PD	TIPOLOGIA:	D	FORMATO:	A0
--------------	-----	-------------	----	------------	---	----------	----

Elaborato: Profili ante operam - Planimetrie

FOGLIO:	1 di 1	SCALA:	1000	Nome file:	BUCEO-T065.1.pdf
---------	--------	--------	------	------------	------------------

Progettazione: **IPROJECT S.R.L.**
Progettista: Arch. Antonio Manco

Consulenza, Progettazione e Sviluppo impianti ad Energia Rinnovabile
Sede Legale: Via Del Vecchio Palazzo, 9 - 20121 Milano (MI)
P.IVA 11052070969-PEC: iproject@iproject.it
Sede Operativa: Via Biacchia n° 17 - 84044 Abbanella (SA)
-tel: a.manco@iproject.com
-cel: 3394117245

Rev.	Data Revisione	Descrizione Revisione	Redatto	Controllato	Approvato
0	09/10/2023	Prima emissione	Geom. Fabrizio Tierno	Arch. Antonio Manco	Arch. Antonio Manco