

PAI Bacino del Sarno

Fasce fluviali

- Fascia A
- Fascia B
- Fascia C

Aree a pericolosità da frana

- P4 - Pericolosità molto elevata
- P3 - Pericolosità elevata
- P2 - Pericolosità media
- P1 - Pericolosità moderata

- Limiti comunali
- Area di studio


- Linee elettriche esistenti:
- Aeree 150 kV DT
 - Aeree 150 kV ST
 - Cavo 150 kV
 - Aeree 220 kV DT
 - Aeree 220 kV ST
 - Cavo 220 kV
 - C.P. (Cabine Primarie)
 - Aeree 60 kV
 - Cavo 60 kV

Progetti in iter autorizzativo (MISE EL- 210, MISE EL- 222, MISE EL- 269):

- S.E. (Stazioni Elettriche)
- Linee elettriche

Interconnessione a 150 kV "Sorrento - Vico Equense - Agerola - Lettere" ed opere connesse

- Nuova linea aerea DT
- Nuova linea aerea ST
- Nuova linea in cavo
- Tratti linea aerea da demolire
- Nuove piste
- Viabilità esistente da adeguare
- Sostegni nuova linea
- Sostegni linea da demolire
- Sostegni raggiunti con elicottero

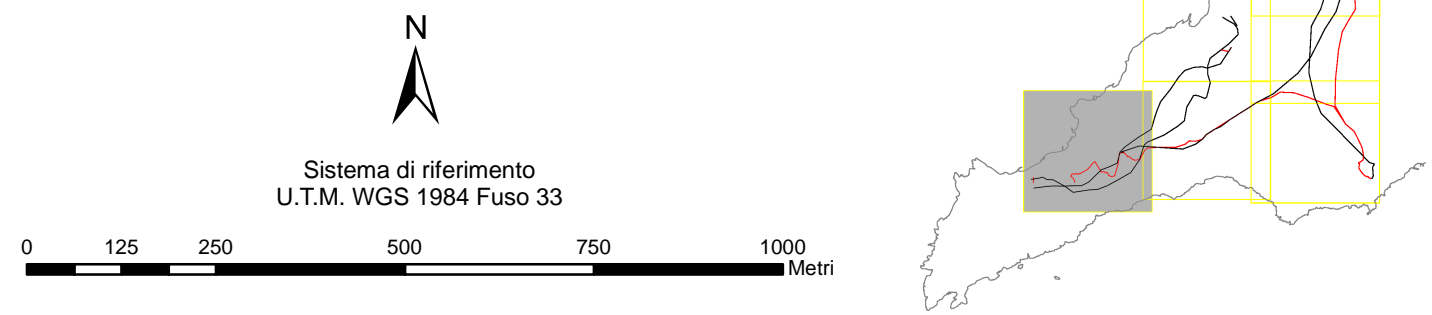

REVISIONI		CODICE DELL'ELABORATO		
00	15/04/2013	PRIMA EMISSIONE	Arch. F. Zaccara Dir. gest. P. Lorenzo	V. Pedacchini ING. CRE-ASA
N.	DATA	DESCRIZIONE	ELABORATO	VERIFICATO
TIPOLOGIA DELL'ELABORATO		CODICE DELL'ELABORATO		
PLANIMETRIA		DEFR11001BASA00207_1.1		
PROGETTO		Interconnessione a 150 kV "Sorrento - Vico Equense - Agerola - Lettere" ed opere connesse		
RICAVATO DALLA DOC. TERNA		STUDIO DI COMPATIBILITA' IDROGEOLOGICA		
CLASSIFICAZIONE DI SICUREZZA		Piano Stralcio Autorità di Bacino del Sarno		
		Carta di pericolosità PAI		
NOME DEL FILE	SCALA CAD	FORMATO	SCALA	FOGLIO
DEFR11001BASA00207_1.1.PDF	1 unità = CAD	A1	1:10.000	1/8

Questo documento contiene informazioni di proprietà Terna Rete Italia S.p.A. e deve essere utilizzato esclusivamente dal destinatario in relazione alle finalità per le quali è stato ricevuto. E' vietata qualsiasi forma di riproduzione o di divulgazione senza l'esplicito consenso di Terna Rete Italia S.p.A. This document contains information proprietary to Terna Rete Italia S.p.A. and it will have to be used exclusively for the purposes for which it has been furnished. Whichever shape of spreading or reproduction without the written permission of Terna Rete Italia S.p.A. is prohibiit.

