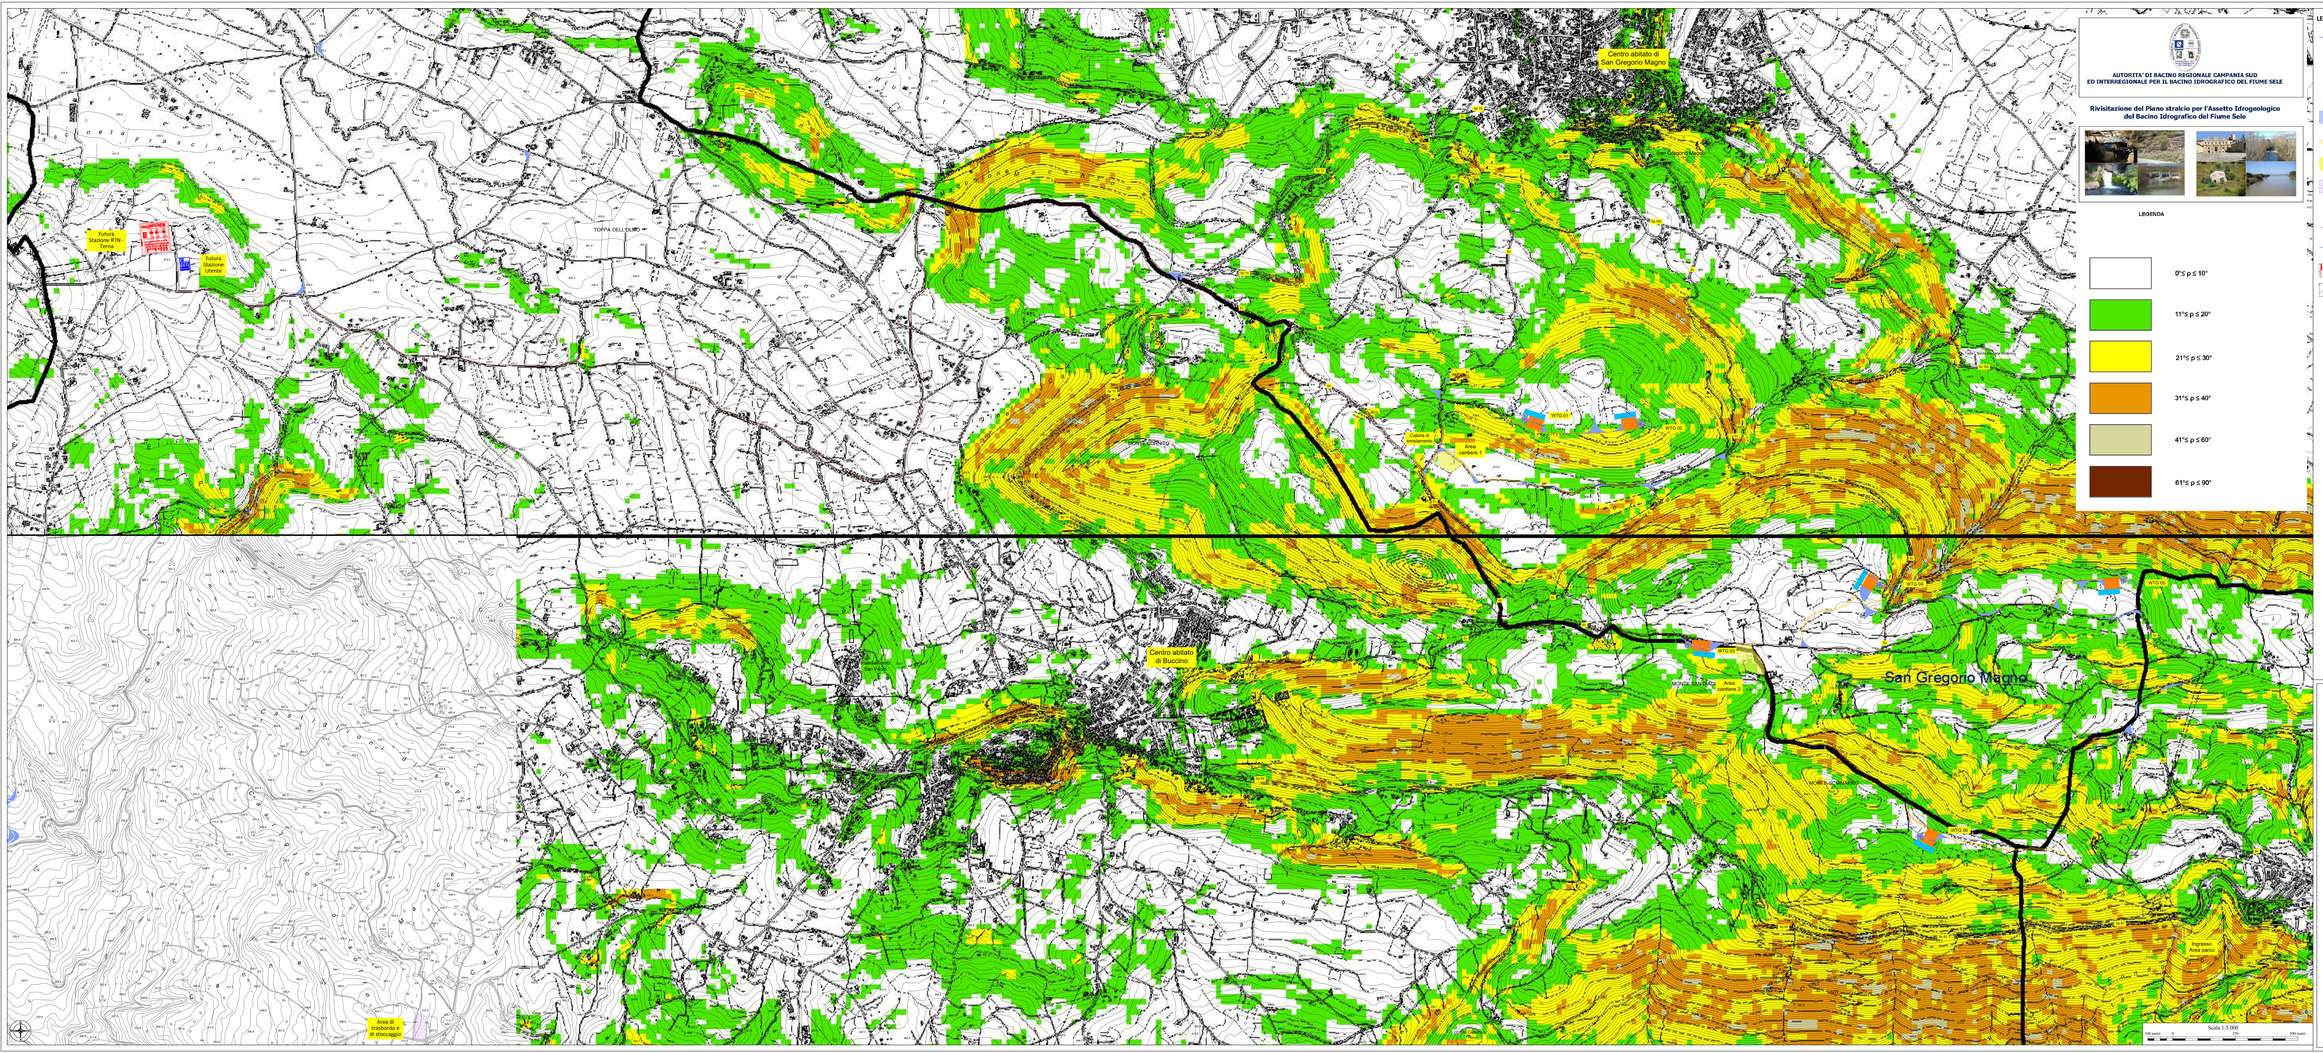

AUTORITA' DI BACINO REGIONALE CAMPANIA SUD ED INTERREGIONALE PER IL BACINO IDROGRAFICO DEL FIUME SELE

Rivisitazione del Piano stralcio per l'Assetto Idrogeologico del Bacino Idrografico del Fiume Sele

LEGENDA

- 0°≤ p ≤ 10°
- 11°≤ p ≤ 20°
- 21°≤ p ≤ 30°
- 31°≤ p ≤ 40°
- 41°≤ p ≤ 60°
- 61°≤ p ≤ 90°

LEGENDA

- Aerogeneratore di progetto
- Plinto di fondazione
- Piazzola di montaggio
- Piazzola di stoccaggio
- Adeguamento raggio di curvatura stradale e o aree di manovra
- Strada bianca di progetto
- Area cantiere
- Area trasborda e di stoccaggio
- Cabina di smistamento
- Cavidotto di progetto
- Cavidotto AT di collegamento - (SE RTN - SE Utenza)
- Futura Stazione RTN - Terna
- Futura Stazione - Utente

ELENCO TORRI - COMUNI DI BUCCINO E SAN GREGORIO MAGNO (SA)

WTG	Coordinate UTM WGS 84 Fuso 33		Coordinate Gauss Boaga		Coordinate UTM ED 50	
	Est	Nord	Est	Nord	Est	Nord
1	519691	4499451	2553639	4499658	519757	4499634
2	519214	4499395	2552652	4499982	519220	4499588
3	519584	4498513	2552652	4498620	519658	4498706
4	519211	4498750	2551519	4498757	519277	4498943
5	518886	4498769	2550854	4498776	518952	4498962
6	519273	4497784	2551585	4497792	519199	4497937

Quadro di unione

PROPONENTE: **AME ENERGY S.r.l.**
Via Pietro Cosea, 5 20122 Milano (MI) - ameenergysrl@gmail.it - PIVA: 12779110969

REGIONE CAMPANIA
PROVINCIA DI SALERNO
COMUNI DI BUCCINO E SAN GREGORIO MAGNO

Titolo del Progetto:
REALIZZAZIONE DI UN IMPIANTO EOLICO UBICATO NEI COMUNI DI BUCCINO (SA) E SAN GREGORIO MAGNO (SA) IN LOCALITA' "SERRONE", CON POTENZA NOMINALE PARI A 36 MW

Documento: **PROGETTO DEFINITIVO** — N° Documento: **BUCEO-T081b**

ID PROGETTO	201	DISCIPLINA	PD	TIPOLOGIA	D	FORMATO	841X2970

Elaborato:
Carta dell'acclività - PAI
(P.S.A.I. - Autorità di Bacino Distrettuale dell'Appennino Meridionale)

FOGLIO	1 di 1	SCALA	1:5.000	Nome file	BUCEO-T081b.pdf

Progettazione: PROJECT S.R.L. — Consulenza, Progettazione e Sviluppo Impianti ad Energia Rinnovabile — Sede Legale: Via Del Vecchio Politecnico, 9 - 20121 Milano (MI) — Sede Operativa: Via Roma, 108 - 80121 Napoli (NA) — Sede Operativa Bologna: C.D. Colleferro Bologna, Via Stalingrado, 37 - 40128 Bologna (BO) — www.i-newenergy.com — Cel. 0864-41446

Progettista: Arch. Antonio Manco — ORDINE DEGLI ARCHITETTI PIANIFICATORI PAESAGGISTI E CONSERVATORI DELLA PROVINCIA DI AVELLINO — Sez. A — Arch. Antonio Manco

Tecnico: Geol. Fabio Di Feo — ORDINE DEGLI GEOLOGI DELLA REGIONE CAMPANIA — Dr. Geol. Fabio Di Feo

Rev.	Data Revisione	Descrizione Revisione	Redatto	Controllato	Approvato
0	09/10/2023	Prima emissione	Geol. Fabio Di Feo	Arch. Antonio Manco	Arch. Antonio Manco