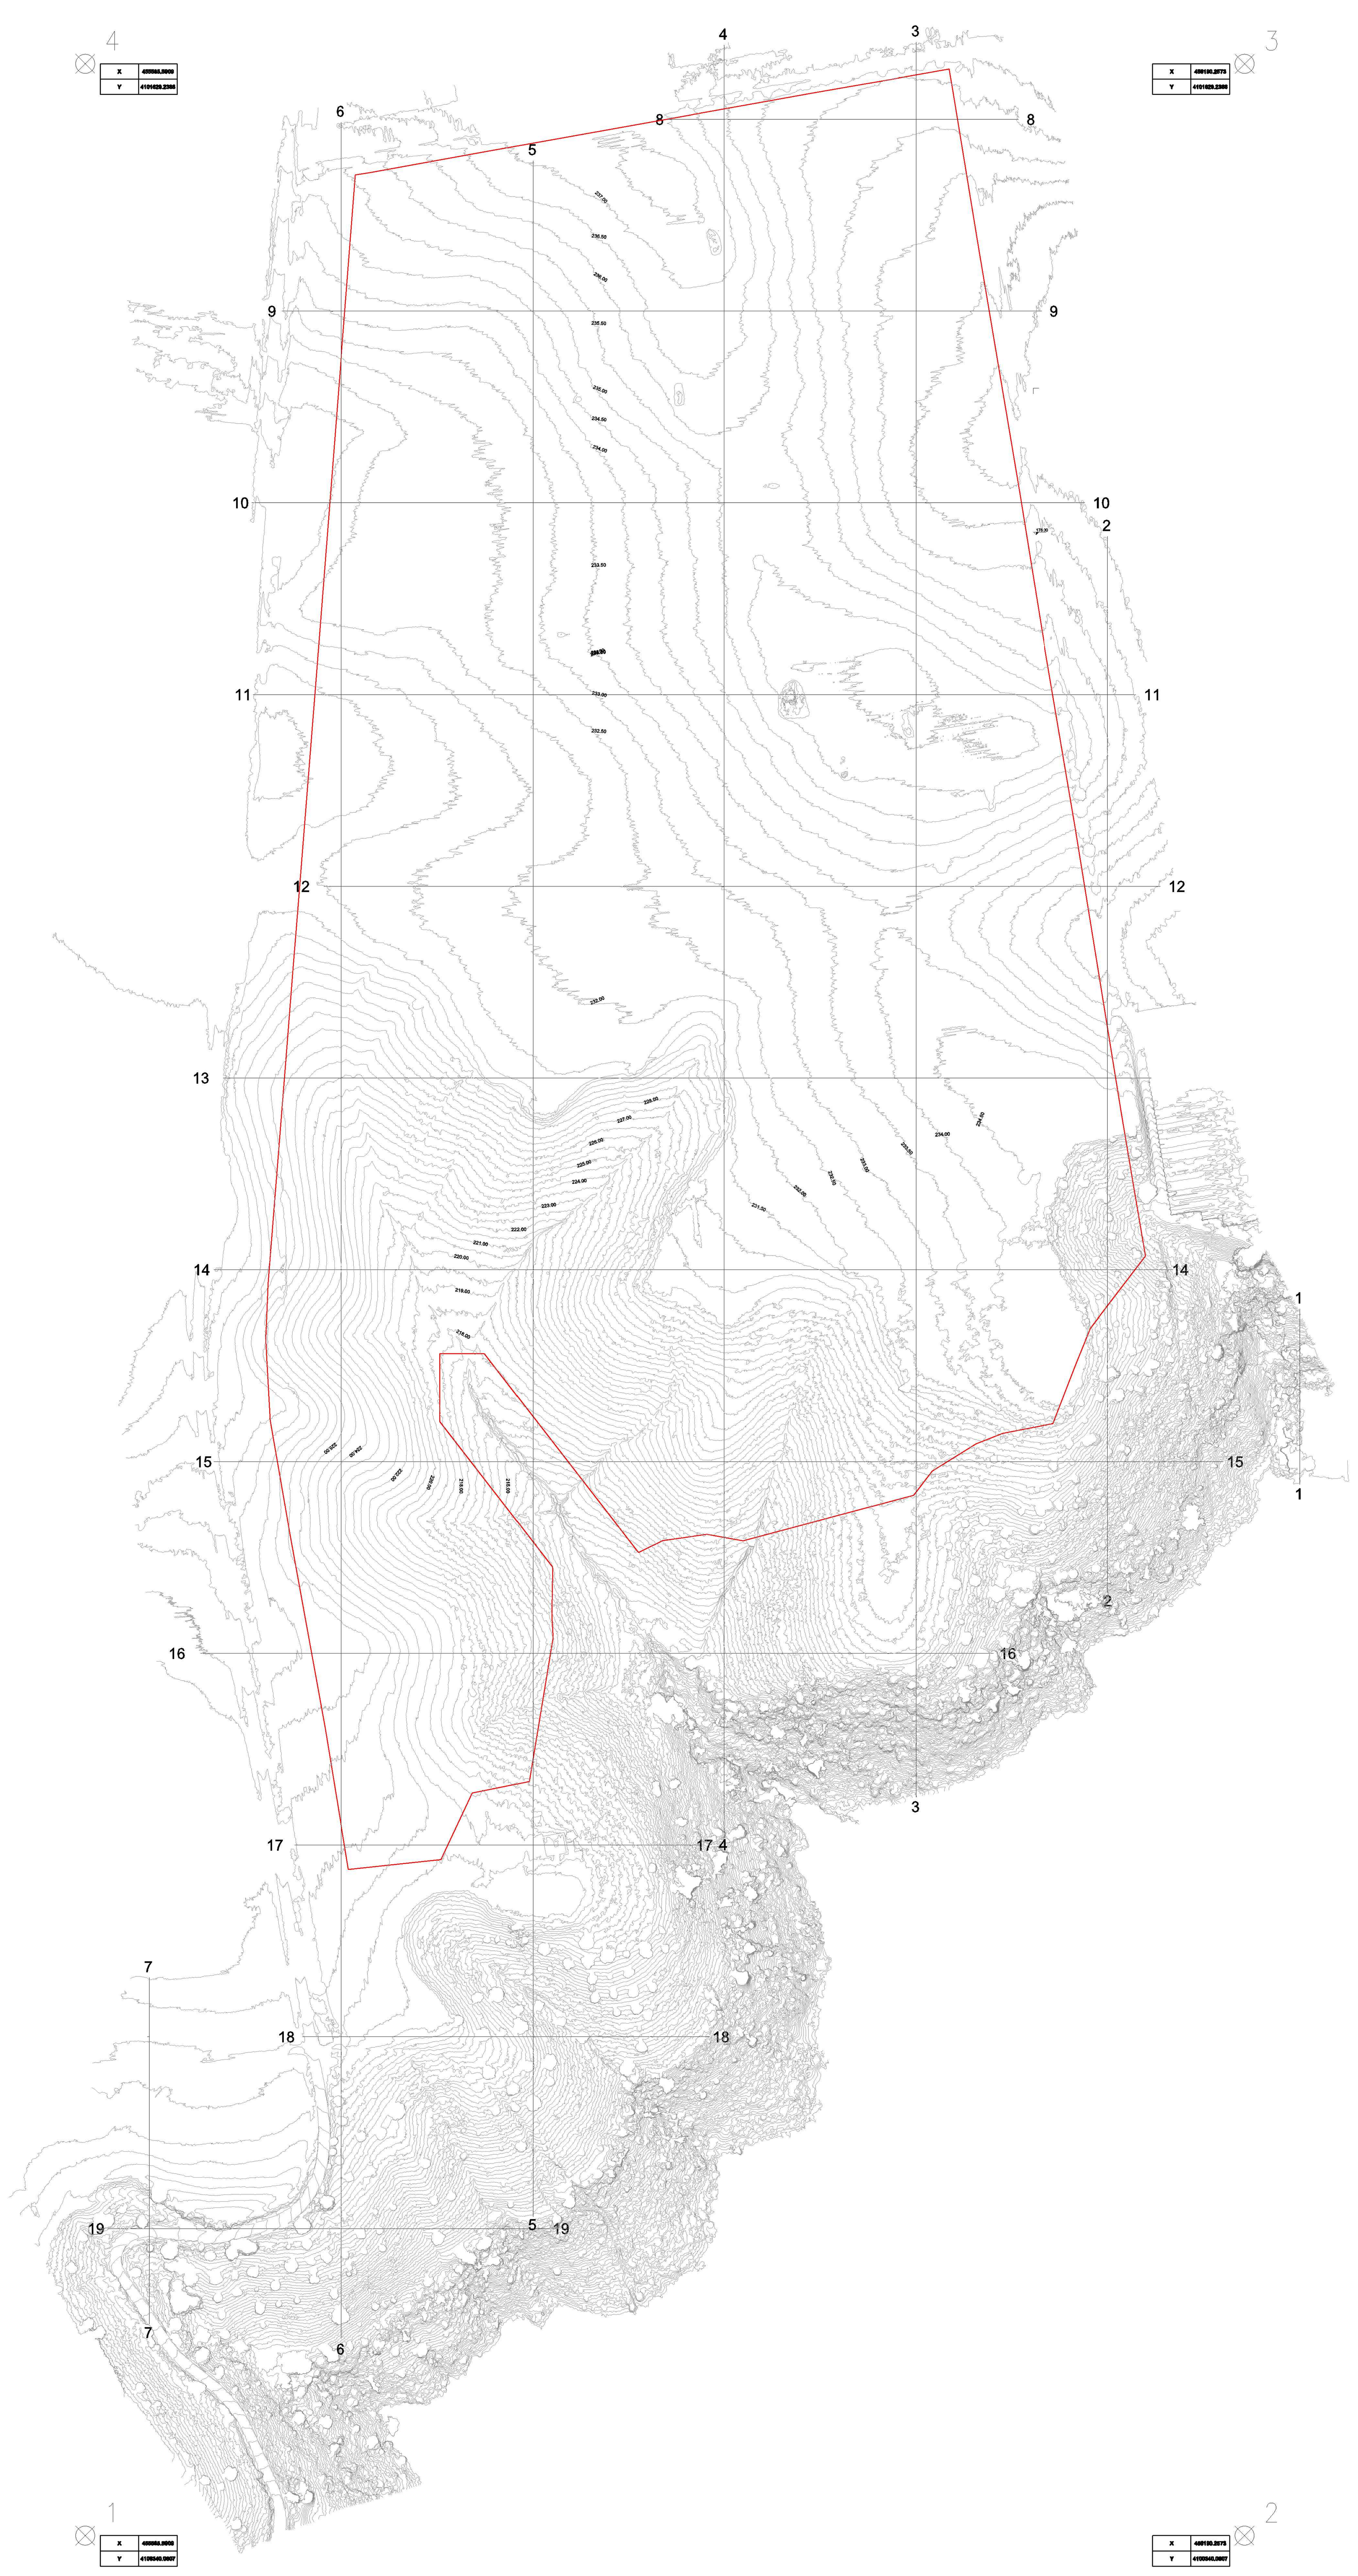

Sezione: 8 Progressiva: 0

225.00 — 2000

PROGRESSIVE Curve di livello	PARZIALI Curve di livello	QUOTE Curve di livello
1.00		237.00
16.25	15.25	236.50
30.47	14.22	236.00
49.78	19.31	235.50
78.48	28.70	235.00
182.08	103.60	235.00

Sezione: 9 Progressiva: 100

223.00 — 2000

PROGRESSIVE Curve di livello	PARZIALI Curve di livello	QUOTE Curve di livello
0.00		233.47
5.49	5.49	233.00
25.08	19.59	233.50
111.88	86.80	234.00
130.12	18.24	234.50
145.62	15.50	235.00
161.56	15.94	235.50
176.12	14.55	236.00
189.10	12.98	236.50
240.76	51.66	236.50
255.04	14.28	236.00
266.72	11.67	235.50
279.16	12.45	235.00
291.63	12.47	234.50
313.40	21.77	234.00
359.71	46.31	233.50
374.02	14.31	233.50
393.77	19.75	233.00

Sezione: 10 Progressiva: 200

221.00 — 2000

PROGRESSIVE Curve di livello	PARZIALI Curve di livello	QUOTE Curve di livello
1.00		231.00
41.32	40.32	231.50
56.39	15.07	232.00
131.82	75.43	232.50
157.54	25.72	233.00
177.64	20.10	233.50
193.70	16.06	234.00
209.58	15.88	234.50
225.88	16.30	235.00
243.46	17.58	235.50
290.18	46.72	235.50
306.14	15.96	235.00
317.77	11.63	234.50
332.01	14.24	234.00
351.16	19.15	233.50
431.98	80.81	233.00

Sezione: 11 Progressiva: 300

221.00 — 2000

PROGRESSIVE Curve di livello	PARZIALI Curve di livello	QUOTE Curve di livello
1.00		230.50
35.98	34.98	230.50
79.90	43.92	231.00
104.13	24.23	231.50
125.68	21.55	232.00
154.38	28.70	232.50
179.80	25.42	233.00
195.74	15.93	233.50
213.46	17.72	234.00
231.06	17.61	234.50
246.60	15.54	235.00
261.57	14.96	235.50
274.48	12.92	236.00
280.63	6.15	236.50
286.26	5.63	237.00
315.39	29.13	236.50
355.63	40.24	236.50
397.86	42.23	236.00
424.09	26.24	235.50
439.42	15.33	234.50
449.67	10.25	234.00
459.91	10.24	233.50

Sezione: 12 Progressiva: 400

221.00 — 2000

PROGRESSIVE Curve di livello	PARZIALI Curve di livello	QUOTE Curve di livello
1.00		231.00
46.95	45.95	231.50
99.88	52.93	232.00
154.83	54.95	232.50
207.77	52.94	233.00
244.44	36.67	233.50
271.14	26.70	234.00
321.65	50.51	234.00
339.79	18.14	233.50
358.16	18.37	233.00
376.89	18.73	232.50
391.58	14.69	232.00
398.63	7.04	232.00
405.53	6.91	232.00
414.15	8.61	231.50
435.74	21.59	231.00

Sezione: 13 Progressiva: 500

216.00 — 2000

PROGRESSIVE Curve di livello	PARZIALI Curve di livello	QUOTE Curve di livello
1.00		230.00
11.73	10.73	228.00
18.91	7.17	227.50
27.09	8.19	227.00
34.95	7.86	226.50
44.14	9.20	226.00
61.80	17.66	225.50
73.26	11.46	225.50
80.57	7.31	226.00
88.92	8.35	226.50
96.86	7.94	227.00
103.31	6.45	227.50
110.96	7.64	228.00
118.43	7.48	228.50
127.66	9.23	229.00
135.61	7.94	230.00
150.09	14.48	231.00
195.88	45.79	231.00
206.95	11.07	230.50
213.77	6.82	230.50
227.35	13.59	229.50
235.28	7.93	229.00
242.88	7.60	229.00
248.70	5.82	229.50
253.87	5.17	230.00
259.89	6.02	231.00
272.15	12.26	232.00
285.58	13.43	232.50
306.06	20.48	233.00
330.06	24.00	233.50
350.31	20.25	234.00
373.96	23.65	234.50
454.75	80.79	234.50
473.92	19.17	234.00
483.55	9.64	231.00

Sezione: 14 Progressiva: 600

210.00 — 2000

PROGRESSIVE Contours	PARZIALI Contours	QUOTE Contours
1.00		230.00
13.77	12.77	229.50
24.30	10.53	229.00
33.82	9.52	228.00
44.60	10.78	226.50
54.28	9.68	225.50
62.99	8.72	224.50
69.78	6.78	223.50
76.68	6.91	222.50
81.98	5.29	221.50
89.30	7.32	220.50
96.20	6.90	220.00
102.46	6.26	219.50
107.83	5.37	219.50
115.24	7.41	219.50
121.37	6.13	219.50
148.91	27.54	220.00
156.33	7.42	219.50
163.51	7.18	220.50
171.07	7.56	221.50
179.81	8.73	222.50
185.03	5.22	223.50
193.30	8.27	224.50
199.35	6.06	225.50
206.16	6.80	226.50
213.01	6.85	227.50
220.90	7.89	228.50
226.51	5.61	229.50
249.48	22.97	230.50
316.07	66.59	231.00
326.73	10.66	231.50
358.83	32.10	232.50
375.14	16.31	233.00
387.67	12.54	233.50
409.93	22.26	234.00
441.78	31.85	234.00
447.80	6.02	232.50
453.66	5.86	231.00
461.55	7.89	229.50
467.51	5.96	228.50
474.46	6.95	227.50
483.24	8.78	226.00
489.41	6.17	224.00
494.43	5.02	223.50
499.81	5.38	220.00

REGIONE SICILIA
PROVINCE DI RAGUSA E CATANIA
COMUNI DI ACATE E CALTAGIRONE

PROGETTO:

Progetto per la realizzazione di un impianto agrofotovoltaico per la produzione di energia elettrica, delle opere connesse e delle infrastrutture indispensabili denominato "BIDDINE"

Progetto Definitivo

PROPONENTE:
Renantis Sicilia S.r.l.
(già Falck Renewables Sicilia S.r.l)
P.iva e C.f. 10531600962
Sede legale in Corso Italia, 3 20122- Milano

ELABORATO:
Area impianto: Sezioni trasversali stato di fatto_Parte Alta

PROGETTISTI COORDINATORI:
BLC s.r.l.
Via Umberto Giordano, 152 - 90144 Palermo (PA)
P.IVA 07007040822
Ing. Eugenio Bordonali
Ing. Gabriella Lo Cascio

PROGETTISTI:
Ing. Riccardo Baratta
Ing. Caterina Giacona

Scala: 1:2.000

Tavola: 3.3a

Data: 11 Aprile 2023

Rev.	Data	Descrizione
00	11 Aprile 2023	prima emissione