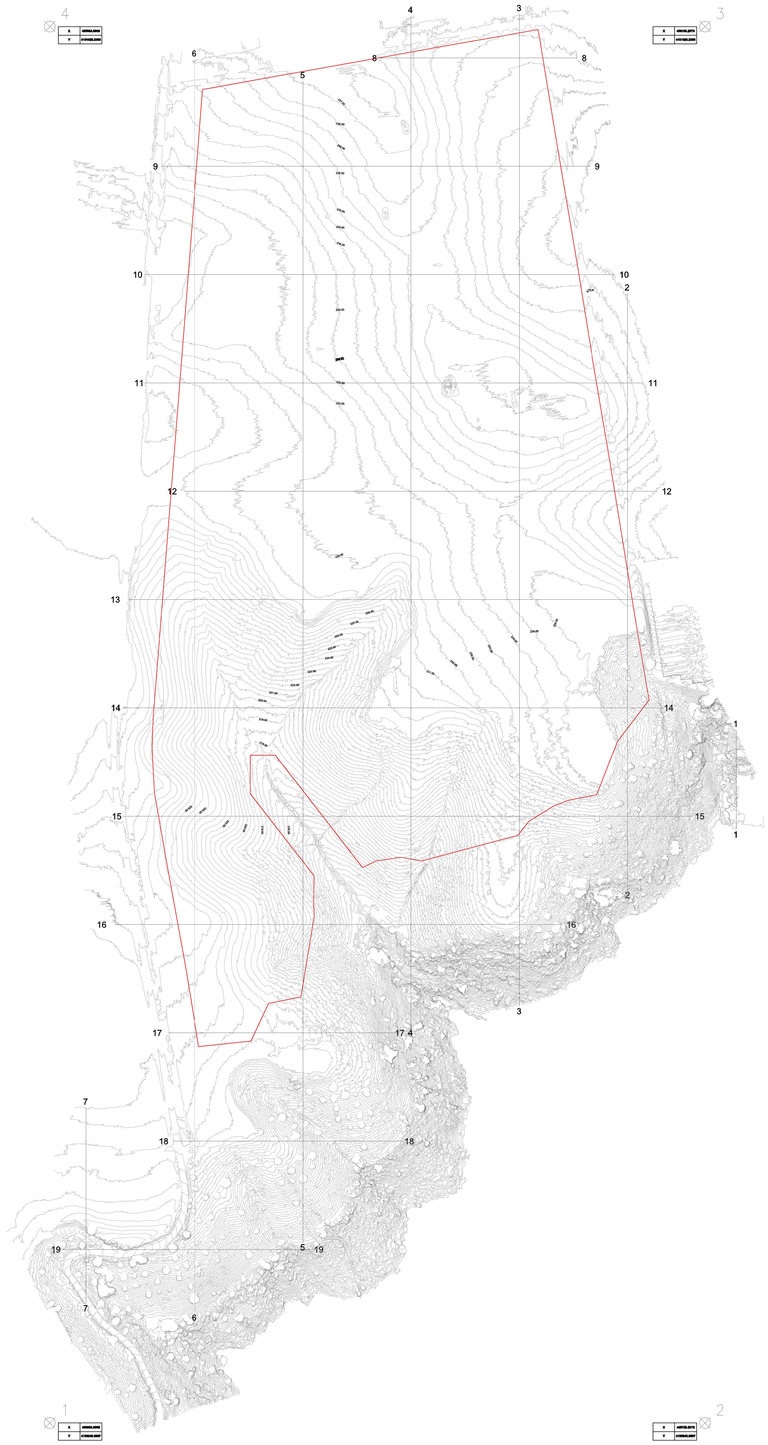

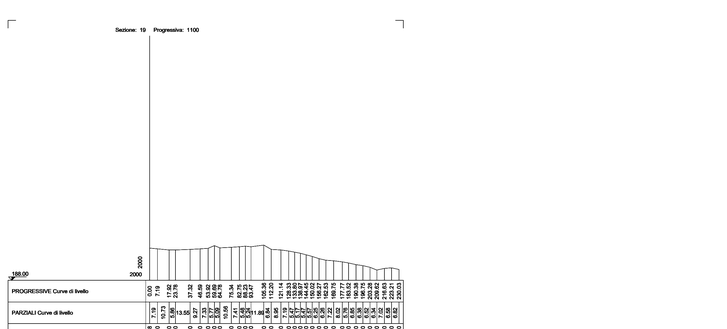

PROGRESSIVE Curve di livello	0.00	13.10	24.02	36.27	48.11	58.61	67.23	76.68	87.83	100.27	112.37	123.29	133.39	143.54	153.95	164.00	172.58	181.51	189.29	196.57	204.57	217.40	232.37	246.07	260.96	269.98	277.92	284.32	291.33	298.65	306.04	312.83	319.53	324.75	330.74	336.41	342.01	348.60	356.50	374.93	395.00	416.08	437.08	443.52	451.65	461.78	469.15	477.82	484.18	489.73	494.00
PARZIALI Curve di livello		13.10	10.92	12.25	11.84	10.50	8.62	9.45	11.15	12.64	12.10	10.92	10.10	10.15	10.41	10.05	8.58	8.93	7.78	7.28	8.00	12.83	14.97	13.70	14.89	9.02	7.94	6.40	7.01	7.32	7.39	6.79	6.70	5.22	5.67	5.60	6.59	7.89	14.44	21.07	20.08	21.00	1.44	6.44	8.13	10.14	7.37	8.67	6.36	5.55	4.26	
QUOTE Curve di livello	228.50	228.00	227.50	227.00	226.50	226.00	225.50	225.00	224.50	224.00	223.50	223.00	222.50	222.00	221.50	221.00	220.50	220.00	219.50	219.00	218.50	218.00	217.50	217.00	216.50	216.00	215.50	215.00	214.50	214.00	213.50	213.00	212.50	212.00	211.50	211.00	210.50	210.00	209.50	209.00	208.50	208.00	207.50	207.00	206.50	206.00	205.50	205.00	204.50	204.00	203.50	203.00

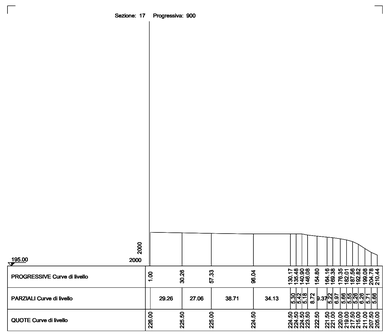

PROGRESSIVE Curve di livello	1.00	30.26	57.33	90.04	130.17	162.66	178.35	184.80	190.18	193.35	197.62	204.78	214.44
PARZIALI Curve di livello		29.26	27.06	38.71	34.13	32.49	15.69	5.45	5.38	3.17	4.27	7.16	9.66
QUOTE Curve di livello	228.00	225.50	225.00	224.50	224.00	223.50	223.00	222.50	222.00	221.50	221.00	220.50	220.00	219.50	219.00	218.50	218.00	217.50	217.00	216.50	216.00	215.50	215.00	214.50	214.00

PROGRESSIVE Curve di livello	0.00	7.19	23.76	37.32	45.89	53.96	64.86	75.34	82.23	92.62	105.34	112.30	117.13	126.87	135.07	150.02	160.53	177.77	187.39	195.37	203.28	210.83	218.83	232.03
PARZIALI Curve di livello		7.19	16.73	13.56	8.57	8.07	10.90	10.48	6.89	10.39	12.72	6.96	4.83	9.74	8.20	14.95	10.51	17.24	9.62	7.98	7.91	7.55	8.00	13.20
QUOTE Curve di livello	217.66	217.00	216.50	216.00	215.50	215.00	214.50	214.00	213.50	213.00	212.50	212.00	211.50	211.00	210.50	210.00	209.50	209.00	208.50	208.00	207.50	207.00	206.50	206.00

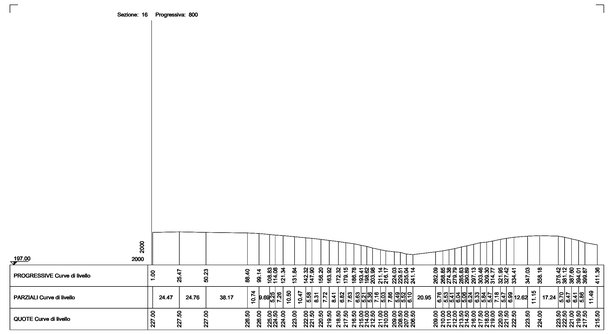

PROGRESSIVE Curve di livello	1.00	26.47	50.23	86.40	99.14	108.68	119.53	131.34	151.94	162.90	169.62	173.34	178.76	188.78	198.02	203.53	211.17	222.63	234.14	260.98	270.95	276.96	284.58	294.68	303.48	312.97	327.42	337.70	347.69	358.18	375.12	384.57	394.60	411.96
PARZIALI Curve di livello		24.47	24.76	36.17	12.74	9.54	10.85	11.81	20.60	10.96	6.72	5.72	5.44	10.02	9.24	5.51	7.64	11.46	11.52	26.84	9.97	6.02	7.62	9.80	8.79	9.49	14.45	10.28	9.99	10.49	16.94	9.45	10.03	17.36	11.48
QUOTE Curve di livello	227.00	227.00	227.00	226.50	226.00	225.50	225.00	224.50	224.00	223.50	223.00	222.50	222.00	221.50	221.00	220.50	220.00	219.50	219.00	218.50	218.00	217.50	217.00	216.50	216.00	215.50	215.00	214.50	214.00	213.50	213.00	212.50	212.00	211.50

PROGRESSIVE Curve di livello	1.00	8.19	34.78	54.27	82.06	96.69	104.14	109.81	122.54	130.35	135.24	142.34	150.24	158.41	167.73	175.85	183.61	187.73	192.65	198.01	208.29	218.67
PARZIALI Curve di livello		7.19	26.59	6.51	32.06	47.72	7.45	5.67	12.73	7.81	4.89	7.10	7.90	8.17	9.32	8.12	7.76	4.12	4.92	5.36	10.28	10.38
QUOTE Curve di livello	225.00	225.00	225.00	224.50	224.00	204.00

REGIONE SICILIA
PROVINCE DI RAGUSA E CATANIA
COMUNI DI ACATE E CALTAGIRONE

PROGETTO:

Progetto per la realizzazione di un impianto agrofotovoltaico per la produzione di energia elettrica, delle opere connesse e delle infrastrutture indispensabili denominato "BIDDINE"

Progetto Definitivo

PROPONENTE:
Renantis Sicilia S.r.l.
(già Falck Renewables Sicilia S.r.l)
P.iva e C.f. 10531600962
Sede legale in Corso Italia, 3 20122- Milano

Renantis

ELABORATO:
Area impianto: Sezioni trasversali stato di fatto_Zona Nord

PROGETTISTI COORDINATORI:
BLC s.r.l.
Via Umberto Giordano, 152 - 90144 Palermo (PA)
P.IVA 07007040822
Ing. Eugenio Bordonali
Ing. Gabriella Lo Cascio

PROGETTISTI:
Ing. Riccardo Baratta
Ing. Caterina Giaconia

Scala: 1:2.000

Tavola: 3.3b

Data: 11 Aprile 2023

Rev.	Data	Descrizione
00	11 Aprile 2023	prima emissione