




REGIONE SICILIA
PROVINCIE DI RAGUSA E CATANIA
COMUNI DI ACATE E CALTAGIRONE

PROGETTO:

Progetto per la realizzazione di un impianto agrofotovoltaico per la produzione di energia elettrica, delle opere connesse e delle infrastrutture insediabili denominato "BIDDINE"

Progetto Definitivo

| PROPONENTE: Renantis Sicilia S.r.l. (già Falck Renewables Sicilia S.r.l.) P.iva e C.f. 10531600962 Sede legale in Corso Italia, 3 20122- Milano |  | | | | | | | | | | | | |
|--|--|-----------------|------|-------------|----|------------|-----------------|--|--|--|--|--|--|
| ELABORATO: Tavola della cantierizzazione | | | | | | | | | | | | | |
| PROGETTISTA: BLC s.r.l. Via Umberto Giordano, 152 - 90144 Palermo (PA) P.IVA 07007040822 Ing. Eugenio Bordonali  Ing. Gabriella Lo Cascio  |  Scala: VARIE Tavola: 06 | | | | | | | | | | | | |
| Data: 06 Giugno 2023 | <table border="1"><thead><tr><th>Rev.</th><th>Data</th><th>Descrizione</th></tr></thead><tbody><tr><td>00</td><td>06/06/2023</td><td>Prima emissione</td></tr><tr><td> </td><td> </td><td> </td></tr><tr><td> </td><td> </td><td> </td></tr></tbody></table> | Rev. | Data | Descrizione | 00 | 06/06/2023 | Prima emissione | | | | | | |
| Rev. | Data | Descrizione | | | | | | | | | | | |
| 00 | 06/06/2023 | Prima emissione | | | | | | | | | | | |
| | | | | | | | | | | | | | |
| | | | | | | | | | | | | | |

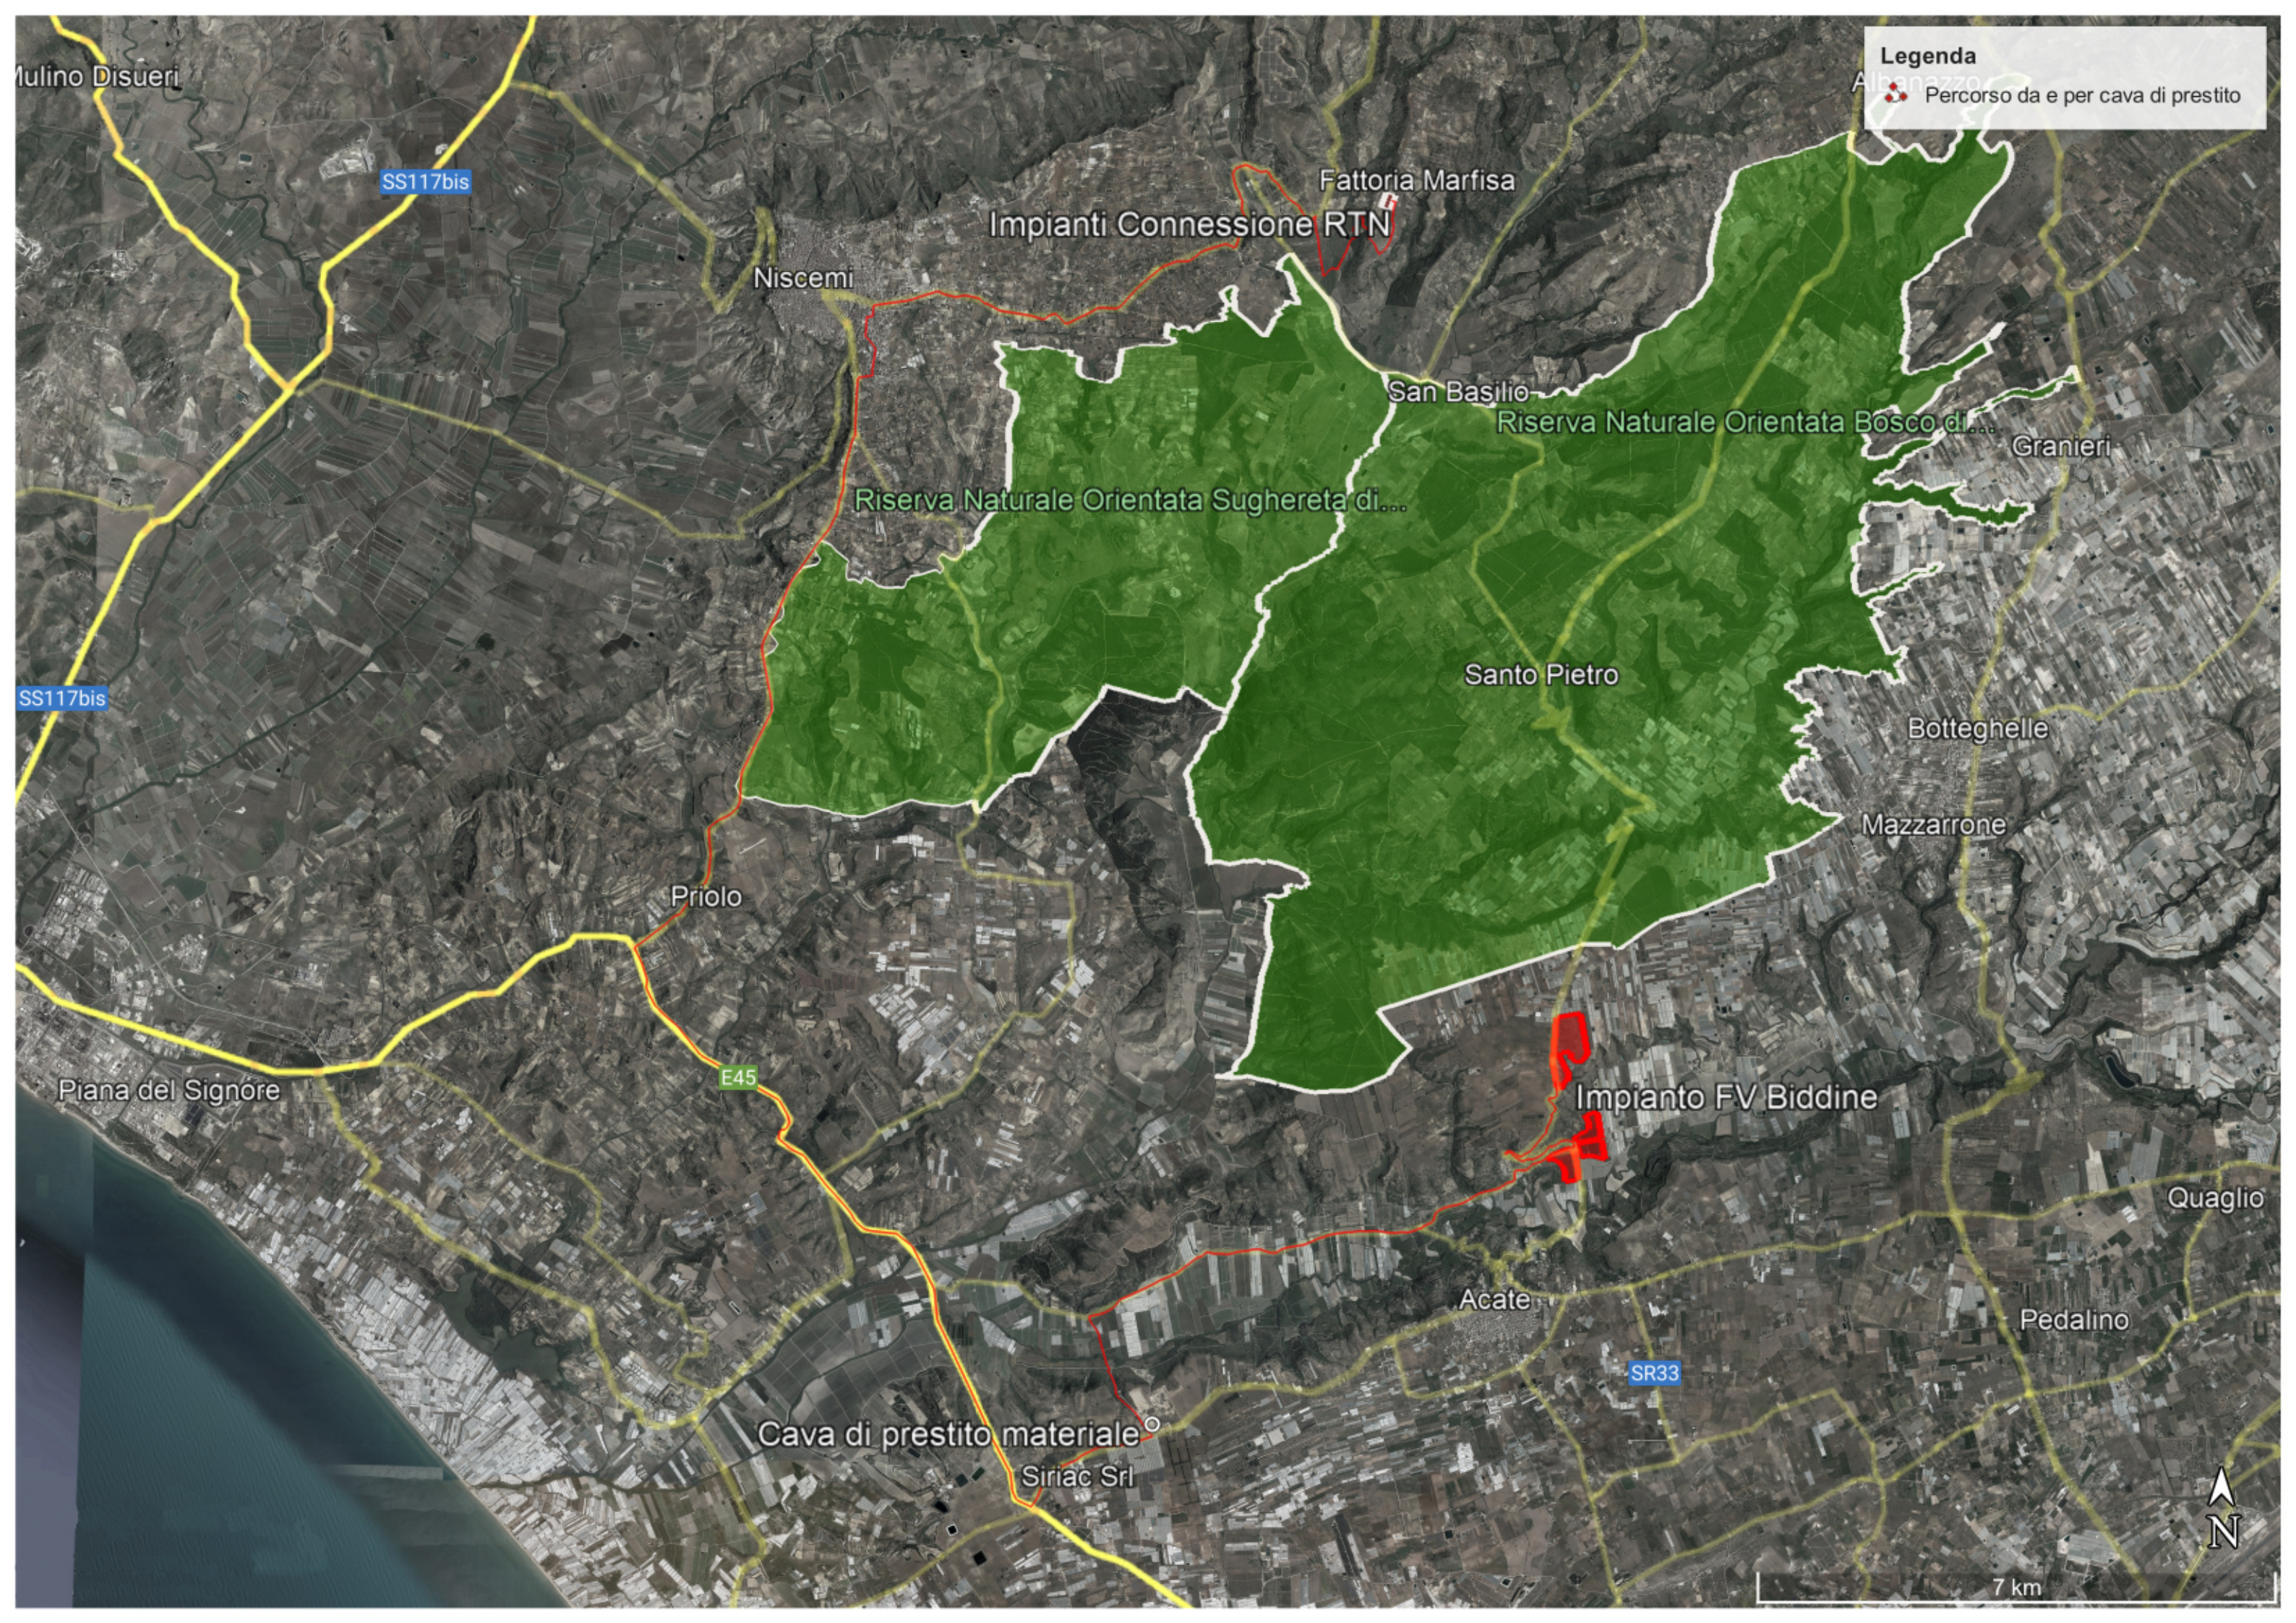

Legenda
Albanazzo
Percorso da e per cava di prestito

SS117bis

SS117bis

Niscemi

Impianti Connessione RTN

Fattoria Marfisa

San Basilio

Riserva Naturale Orientata Bosco di...

Granieri

Riserva Naturale Orientata Sughereta di...

Santo Pietro

Botteghelle

Mazzarrone

Priolo

E45

Impianto FV Biddine

Piana del Signore

Quaglio

Acate

Pedalino


SR33

Cava di prestito materiale

Siriac Srl



7 km

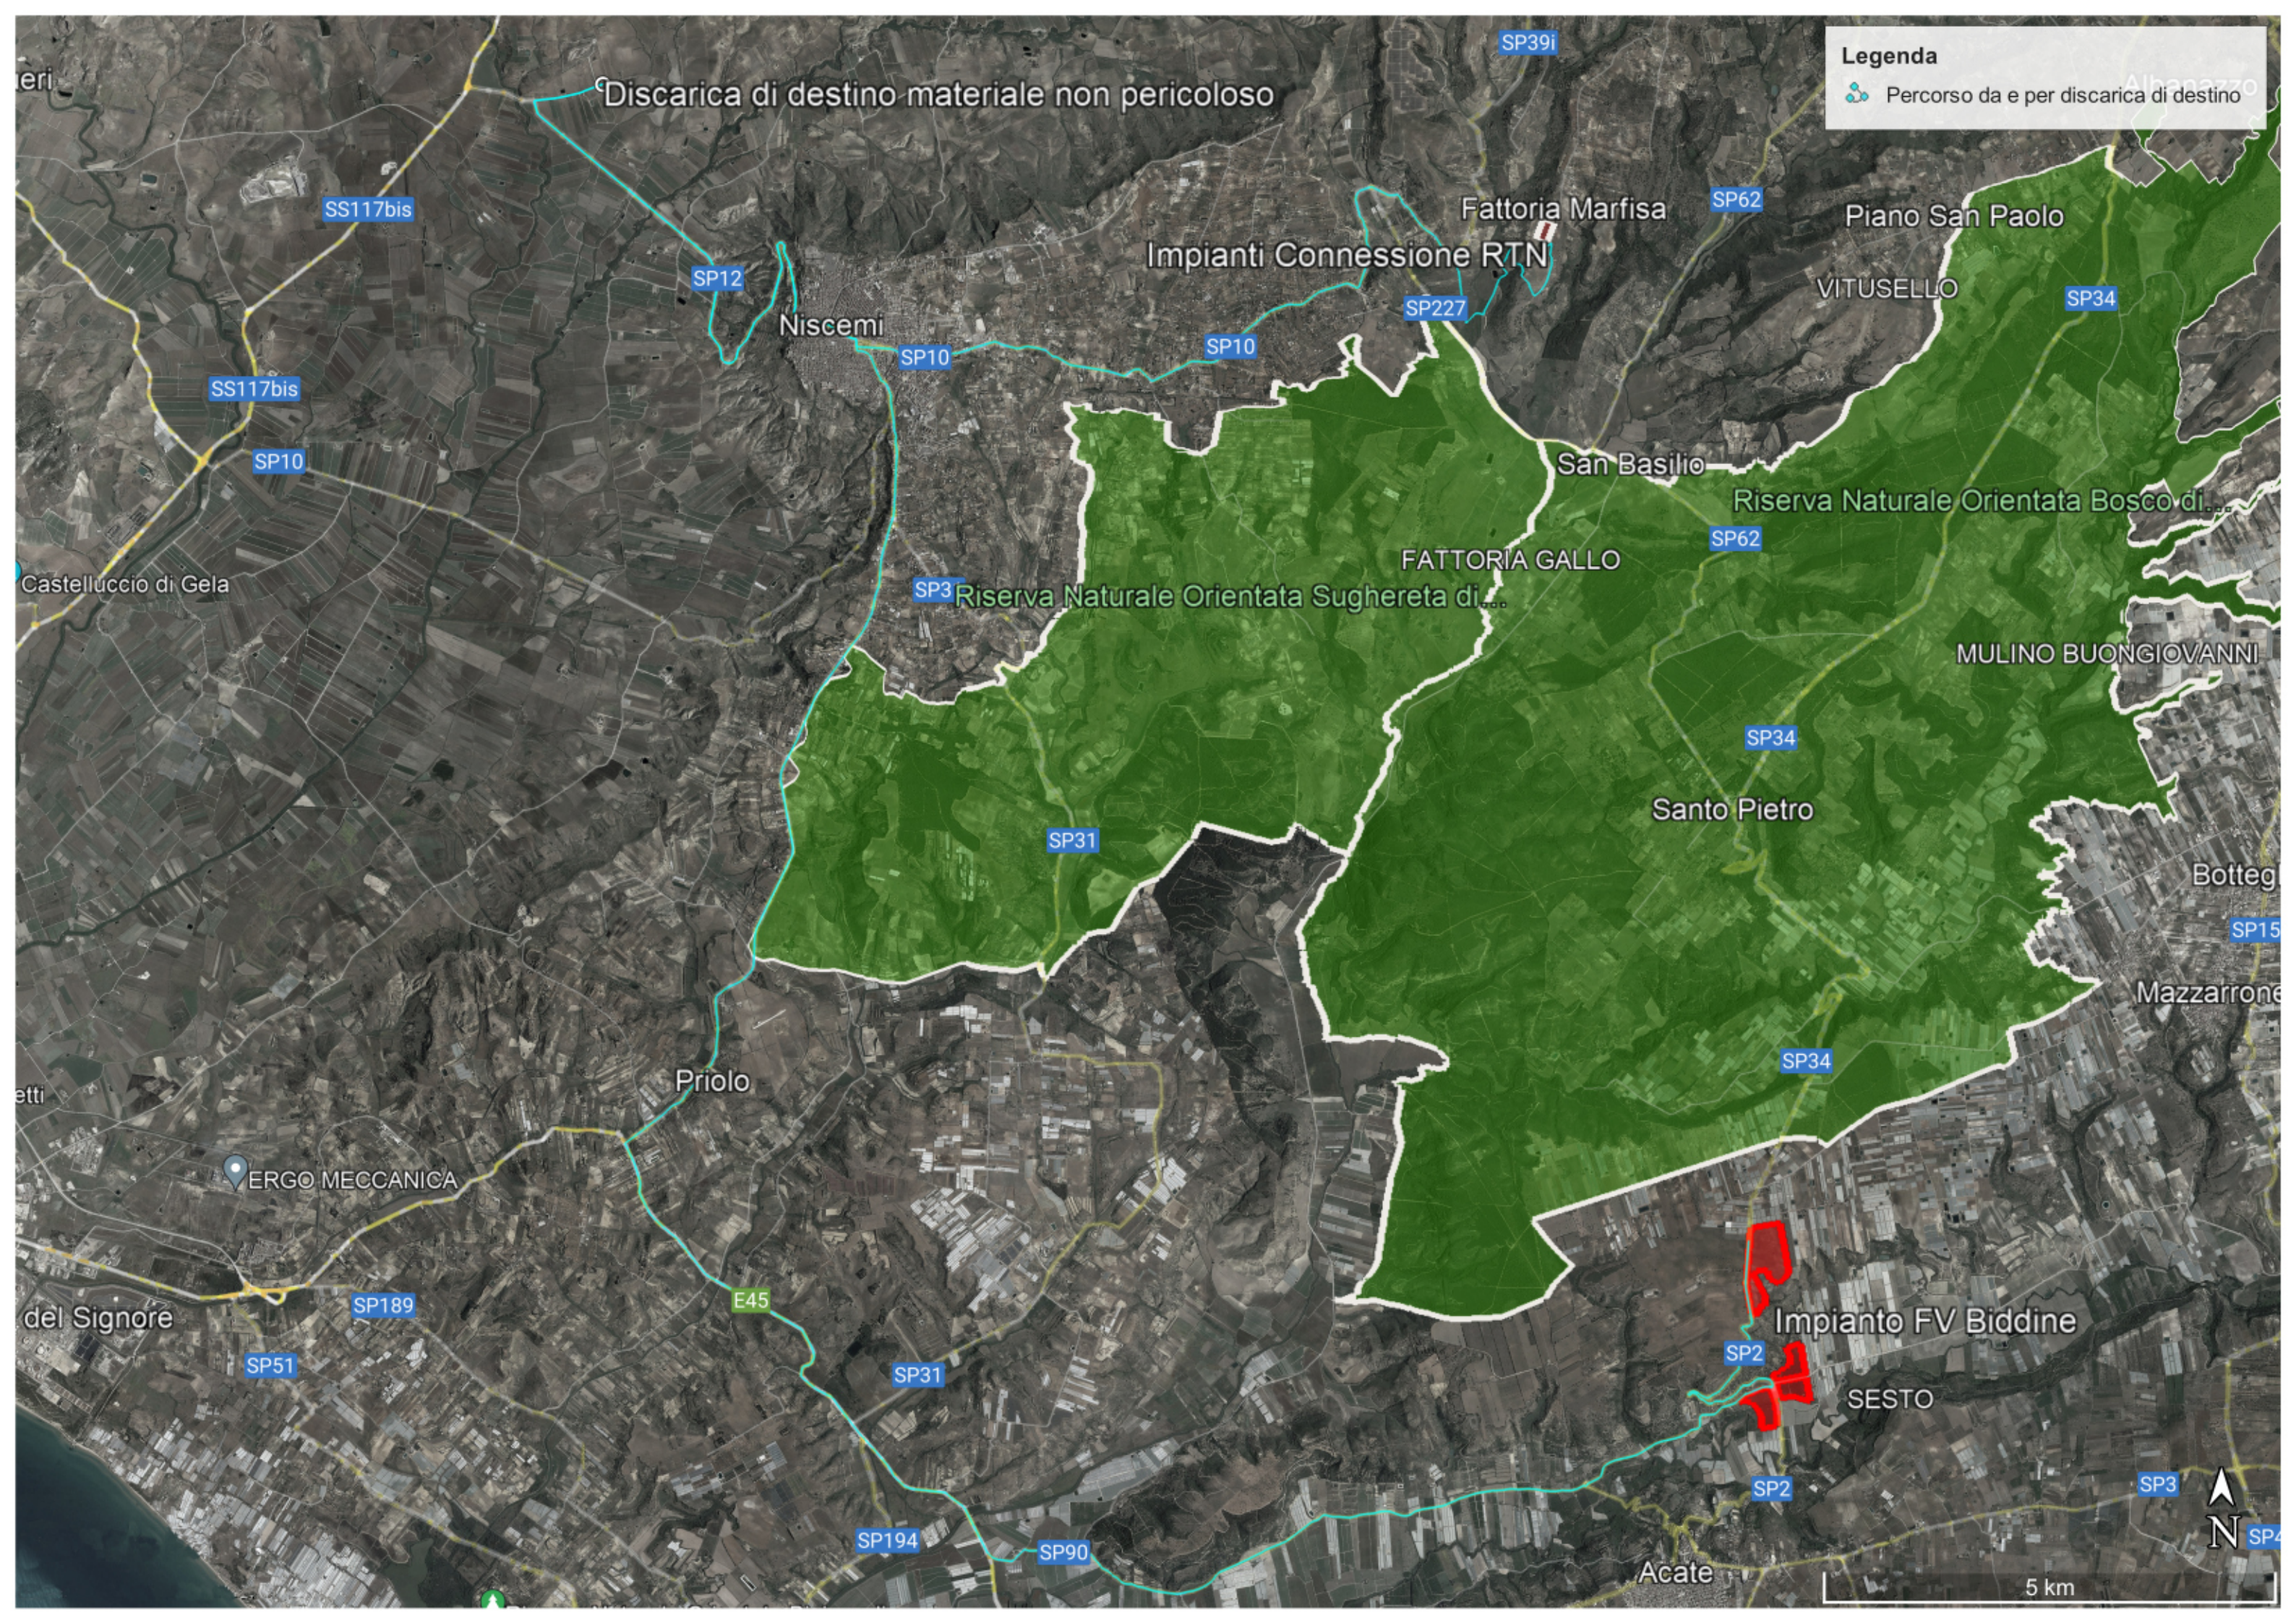

Legenda
Percorso da e per discarica di destino

Discarica di destino materiale non pericoloso

Impianti Connessione RTN

Fattoria Marfisa

Niscemi

Piano San Paolo

VITUSELLO

San Basilio

Riserva Naturale Orientata Bosco di...

FATTORIA GALLO

Riserva Naturale Orientata Sughereta di...

MULINO BUONGIOVANNI

Santo Pietro

Botteg...

Mazzarrone

Priolo

ERGO MECCANICA




Impianto FV Biddine

SESTO

Acate

5 km

PLANIMETRIE DEI LOTTI SCALA 1:5.000

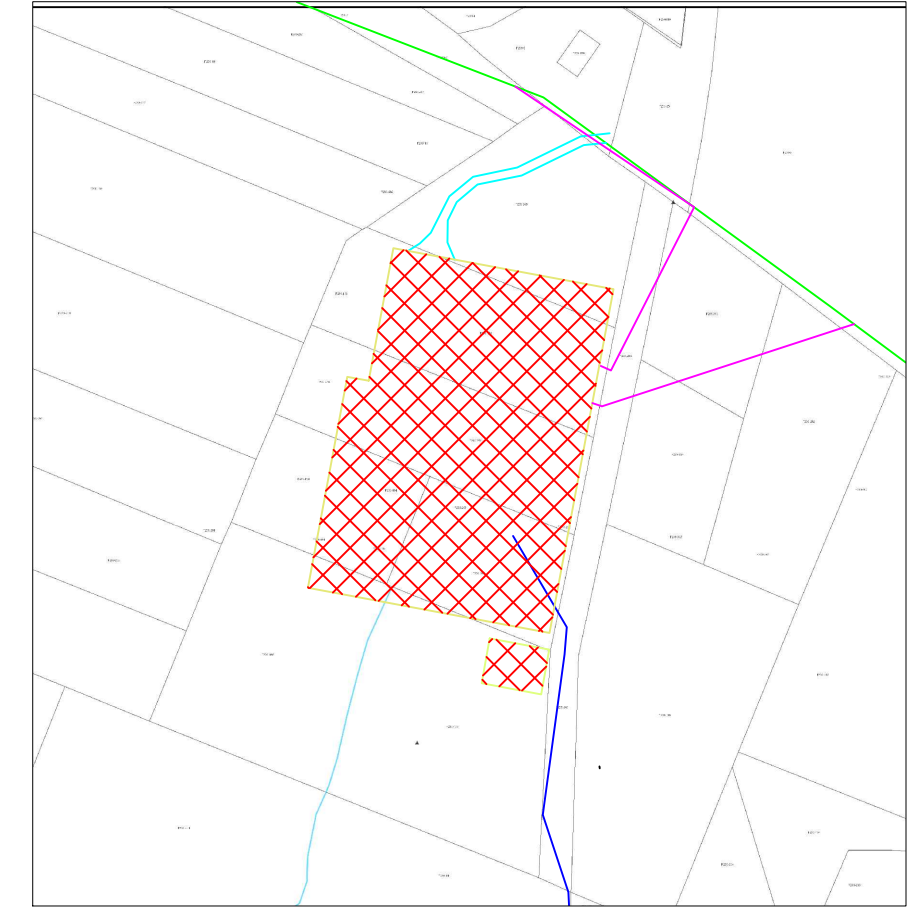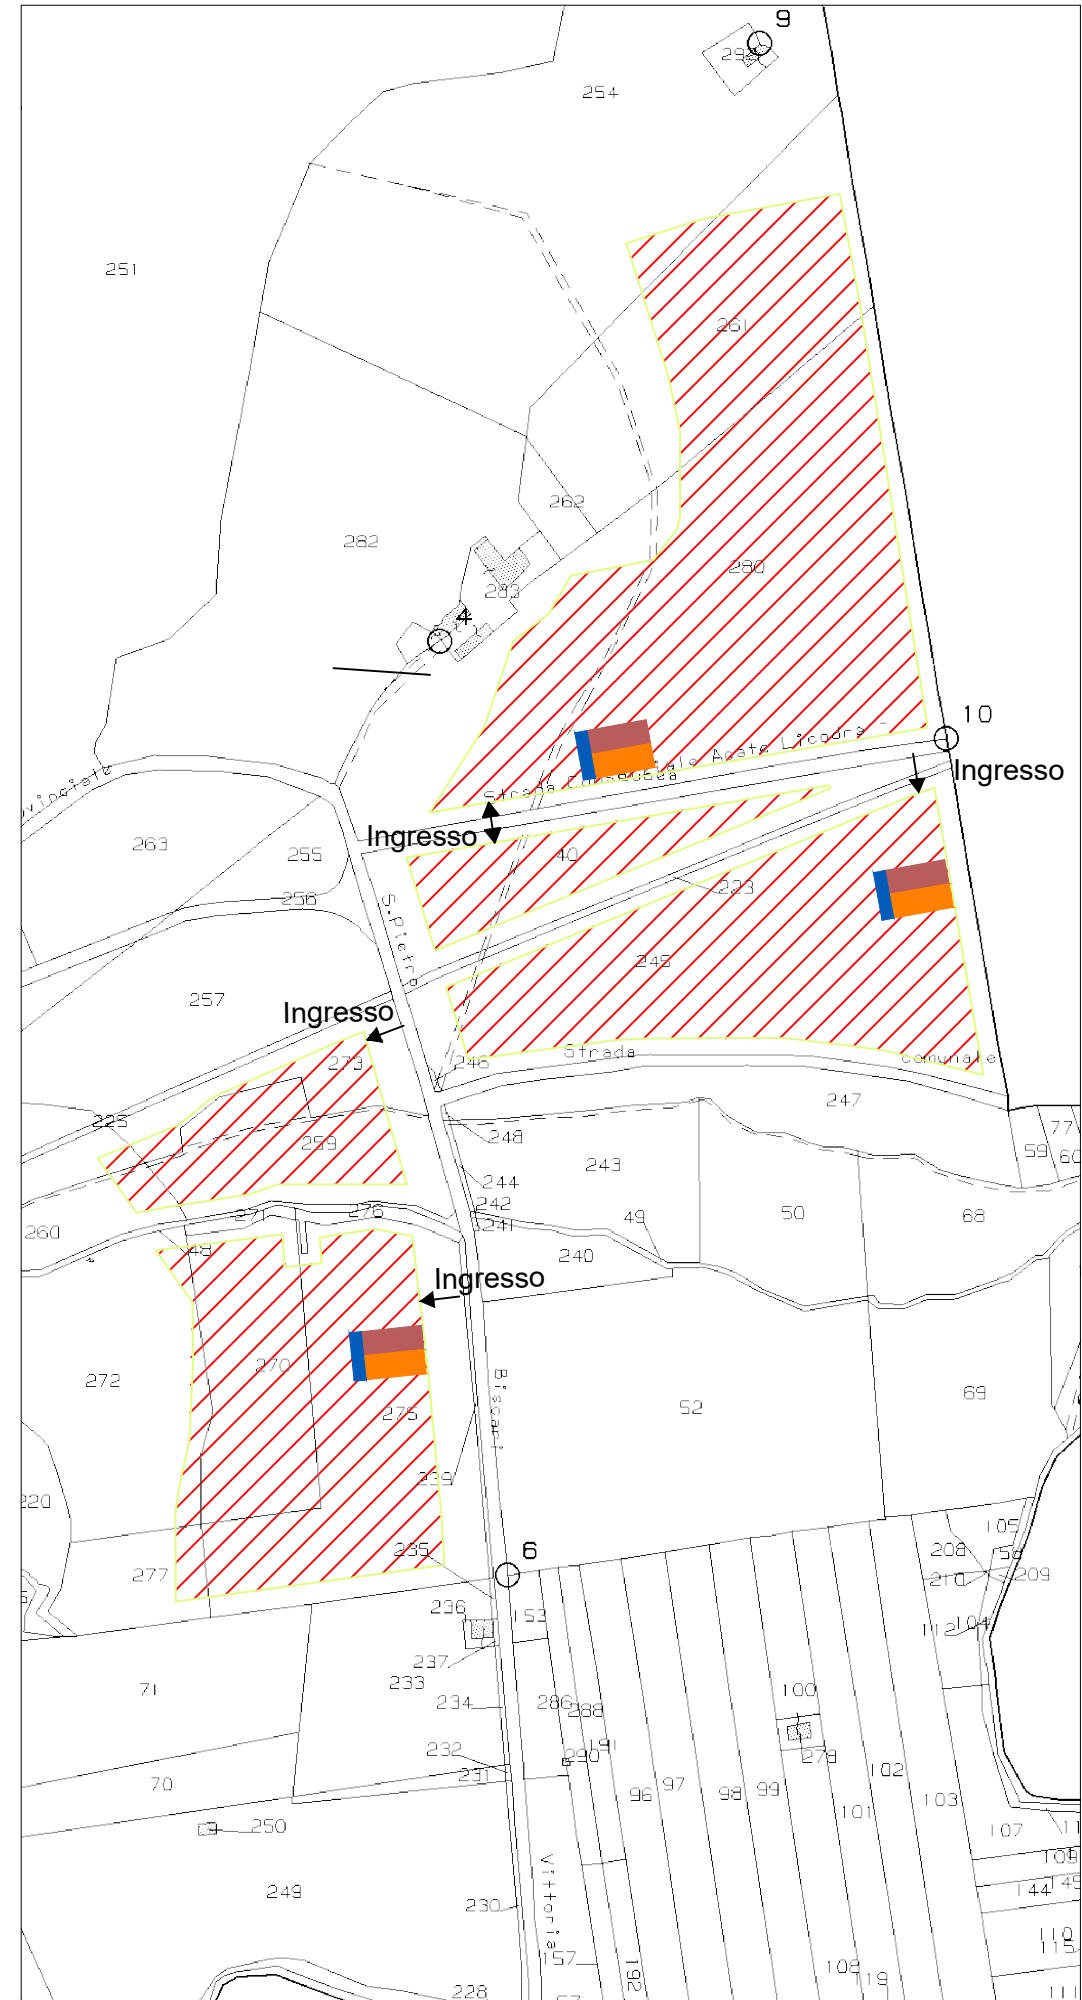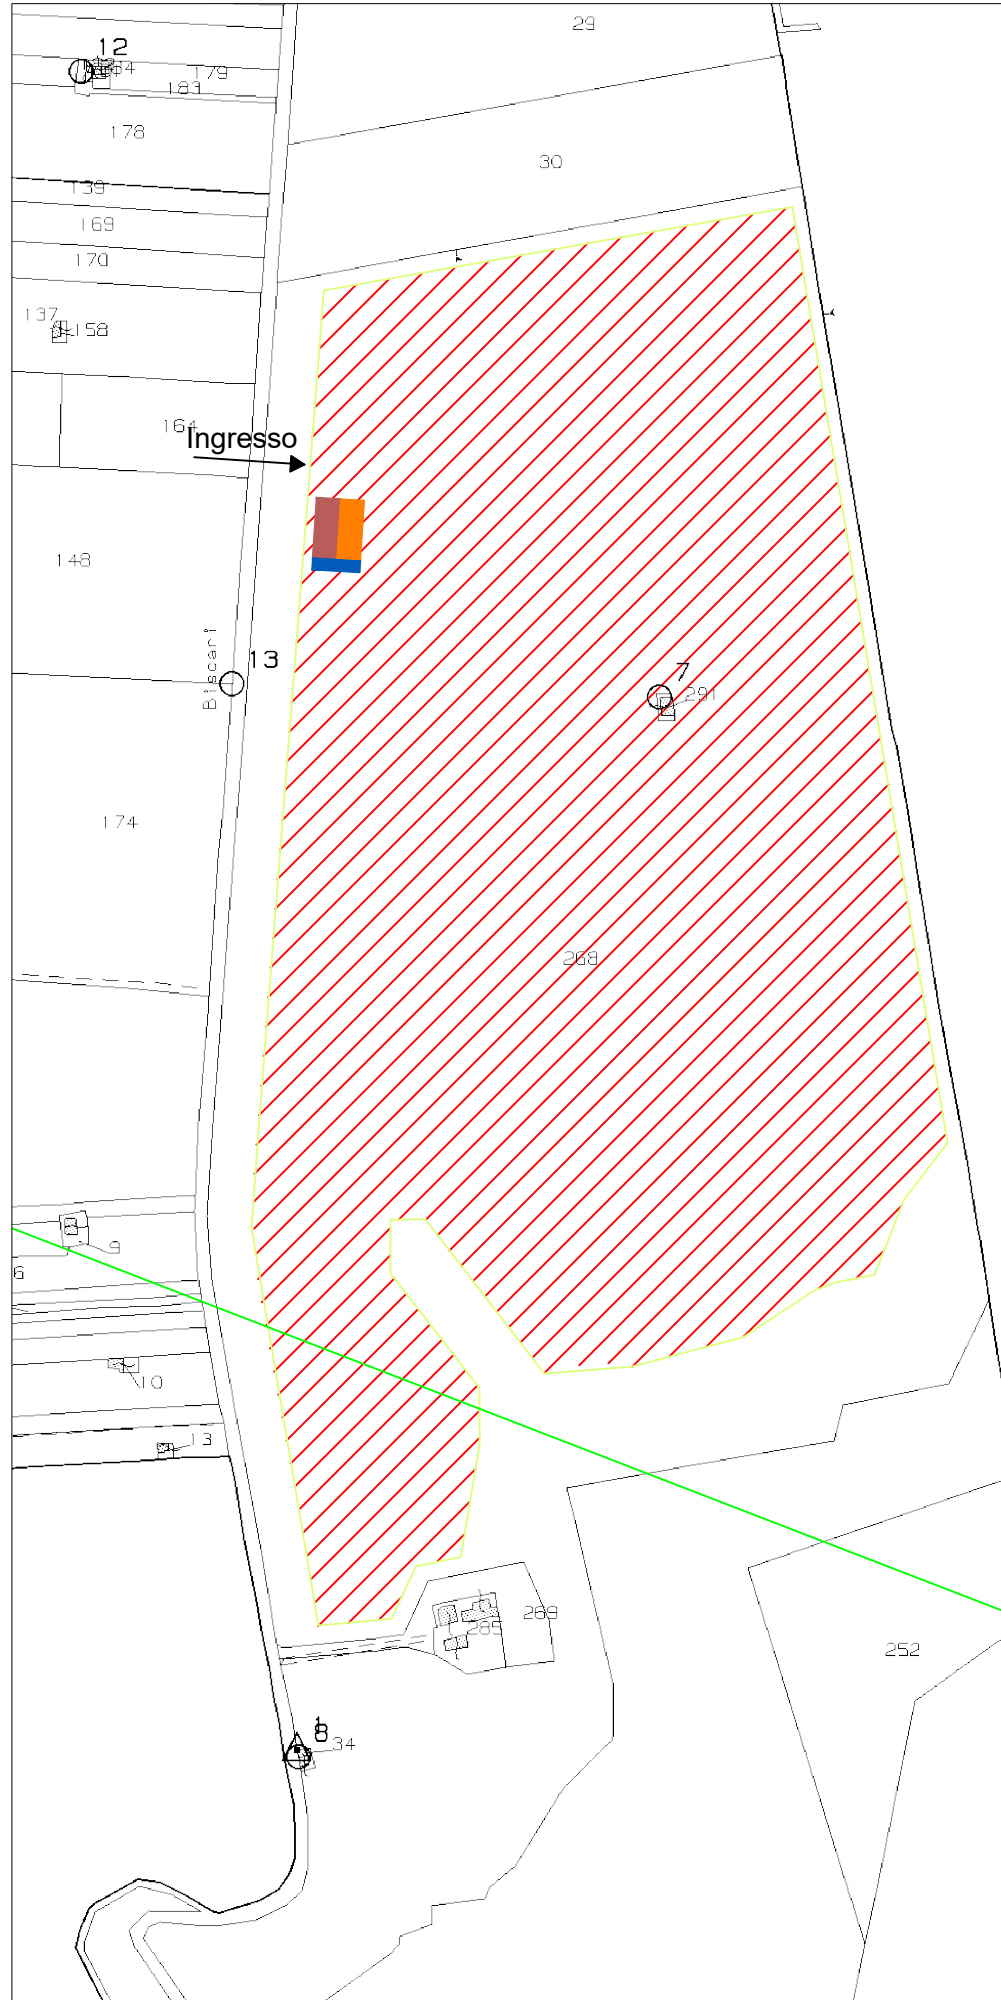

LEGENDA PLANIMETRIE AREE DI CANTIERIZZAZIONE

- Recinzione area di progetto
- Area di cantiere impianto in progetto
- Area di cantiere impianti di connessione
- Area baracche di cantiere
- Aree deposito temporaneo materie prime
- Aree deposito temporaneo terre e rocce di scavo