


SEZIONE A-A

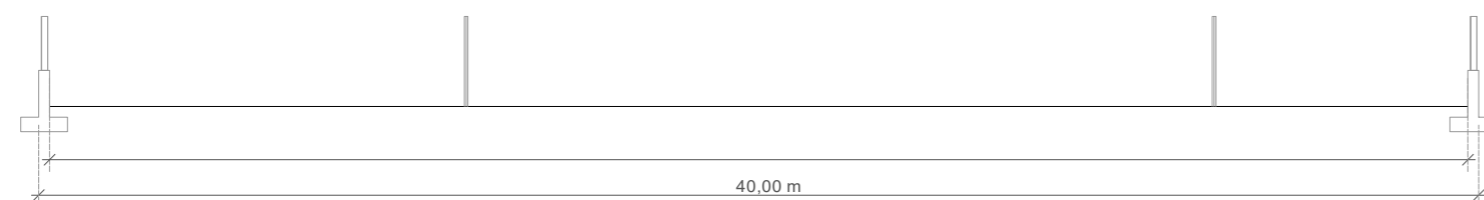

SEZIONE B-B



REGIONE SICILIA
 PROVINCE DI RAGUSA E CATANIA
 COMUNI DI ACATE E CALTAGIRONE

PROGETTO:

Progetto per la realizzazione di un impianto agrofotovoltaico per la produzione di energia elettrica, delle opere connesse e delle infrastrutture insediabili denominato "BIDDINE"

Progetto Definitivo

PROPONENTE:

Renantis Sicilia S.r.l.
 (già Falck Renewables Sicilia S.r.l.)
 P.iva e C.f. 10531600962
 Sede legale in Corso Italia, 3 20122- Milano



Renantis

ELABORATO:

IUC - Planimetria e sezioni elettromeccaniche stazione utente

PROGETTISTA:

BLC s.r.l.
 Via Umberto Giordano, 152 - 90144 Palermo (PA)
 P.IVA 07007040822



Ing. Eugenio Bordonali

Ing. Gabriella Lo Cascio



Scala:

1:100

Tavola:

07.A IUC

Data:

20 Marzo 2023

Rev. Data Descrizione

00	20 Marzo 2023	prima emissione
----	---------------	-----------------