

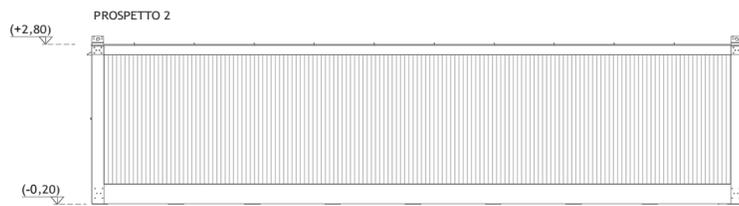
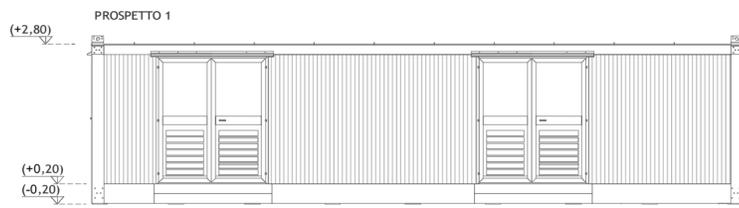
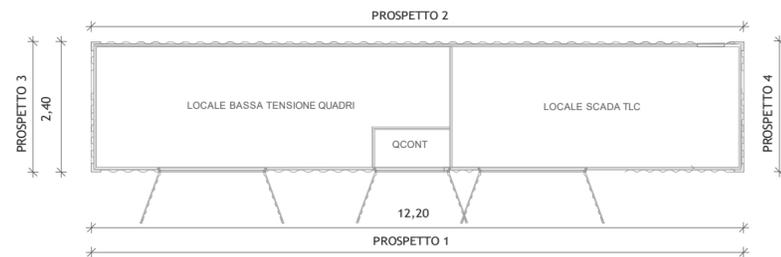
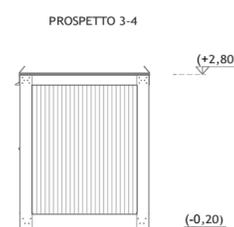
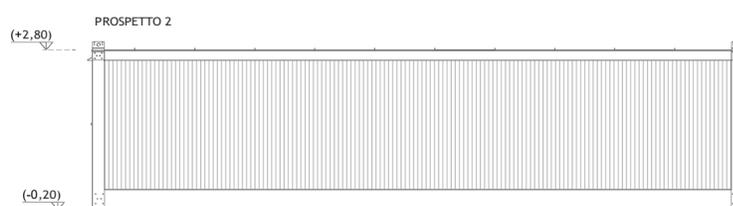


EDIFICIO BT + SCADA E TLC

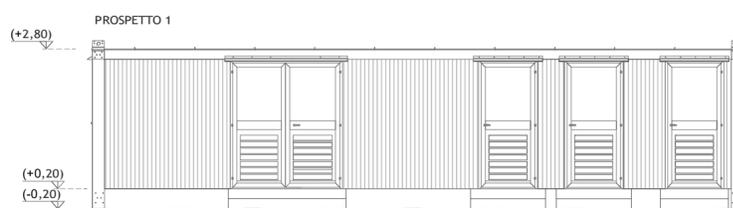

EDIFICIO QUADRI

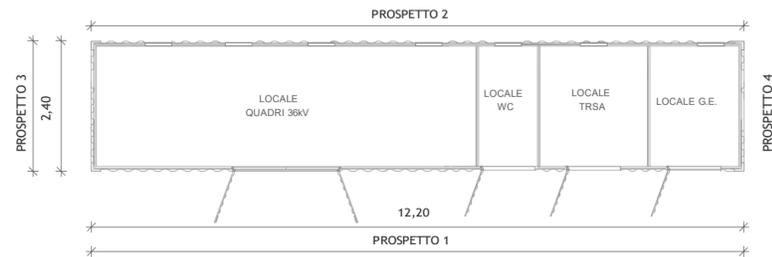

REGIONE SICILIA PROVINCIE DI RAGUSA E CATANIA COMUNI DI ACATE E CALTAGIRONE

PROGETTO:

Progetto per la realizzazione di un impianto agrofotovoltaico per la produzione di energia elettrica, delle opere connesse e delle infrastrutture insediabili denominato "BIDDINE"

Progetto Definitivo

PROPONENTE:

Renantis Sicilia S.r.l.
(già Falck Renewables Sicilia S.r.l.)
P.iva e C.f. 10531600962
Sede legale in Corso Italia, 3 20122- Milano



ELABORATO:

IUC - Locali stazione utente

PROGETTISTA:

BLC s.r.l.
Via Umberto Giordano, 152 - 90144 Palermo (PA)
P.IVA 07007040822

Ing. Eugenio Bordonali

Ing. Gabriella Lo Cascio



Scala:

1:100

Tavola:

07.B IUC



Data:

20 Marzo 2023

Rev.	Data	Descrizione
00	20 Marzo 2023	prima emissione