


**LEGENDA IMPIANTO**

- STAZIONE DI SEZIONAMENTO
- S.E. TERNA ESISTENTE "PRIOLO"
- STORAGE
- STC/SU
- CAVIDOTTO TERRESTRE
- CAVIDOTTO MARINO IN ACQUE NAZIONALI

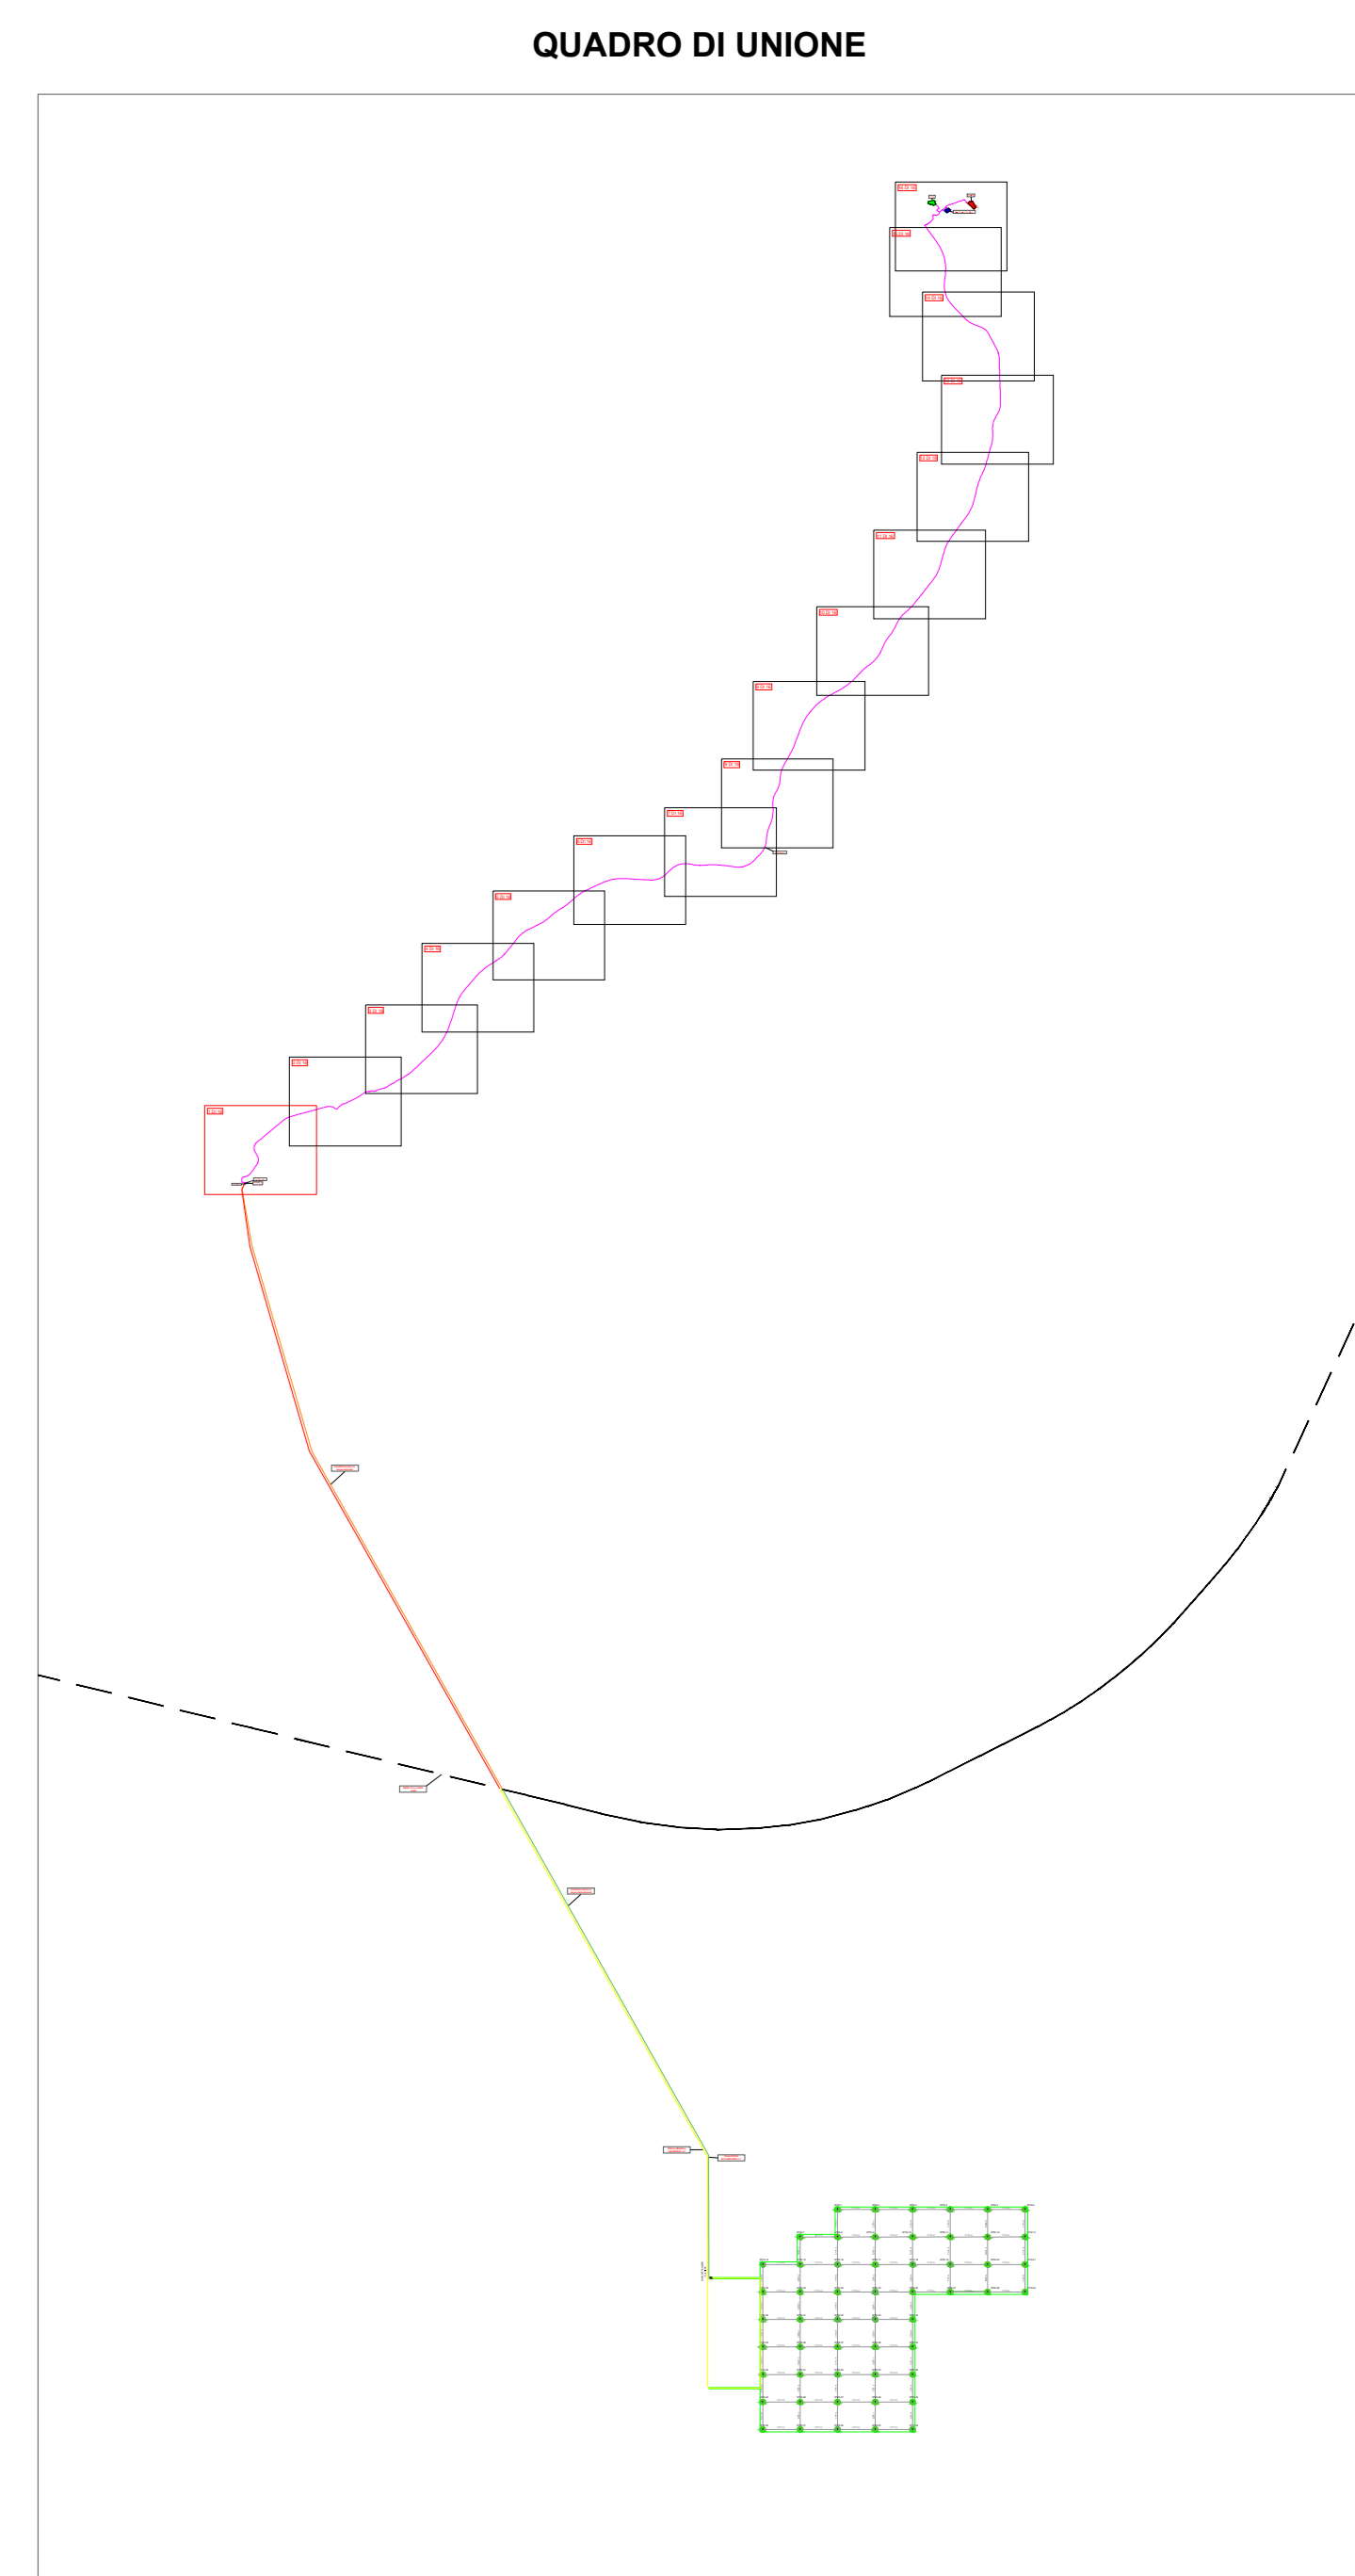

<b>Il Committente:</b> <b>NP Pozzallo Wind</b>				NP POZZALLO WIND S.R.L. Galleria Passarella, 2 - 20122 Milano (MI) C.F./J Part. IVA 12502550962 Pec: npozzallowind@legalmail.it			
<b>Il Progettista:</b> 				dott. ing. VITTORIO RANDAZZO dott. ing. VINCENZO DI MARCO dott. ... ENRICO FORCUCI			
<b>Titolo del progetto:</b> <b>PARCO EOLICO OFFSHORE "POZZALLO"</b>							
Documento: <b>PROCEDURA DI SCOPING</b>				N. Documento: <b>EPD_08A</b>			
ID PROGETTO:	DISCIPLINA:	TIPOLOGIA:	FORMATO:	<b>A0</b>			
Tracciato cavidotto terrestre su planimetria catastale - QUADRO 1							
FOGLIO:	1	SCALA:	1:5.000	NA			
Rev:	Data	Descrizione Revisione	Redatto	Controllato	Approvato		
0			A.P.	V.D.	V.R.		

