


LEGENDA IMPIANTO

- STAZIONE DI SEZIONAMENTO
- S.E. TERNA ESISTENTE "PRIOLO"
- STORAGE
- STC2/SU
- CAVIDOTTO TERRESTRE
- CAVIDOTTO MARINO IN ACQUE NAZIONALI

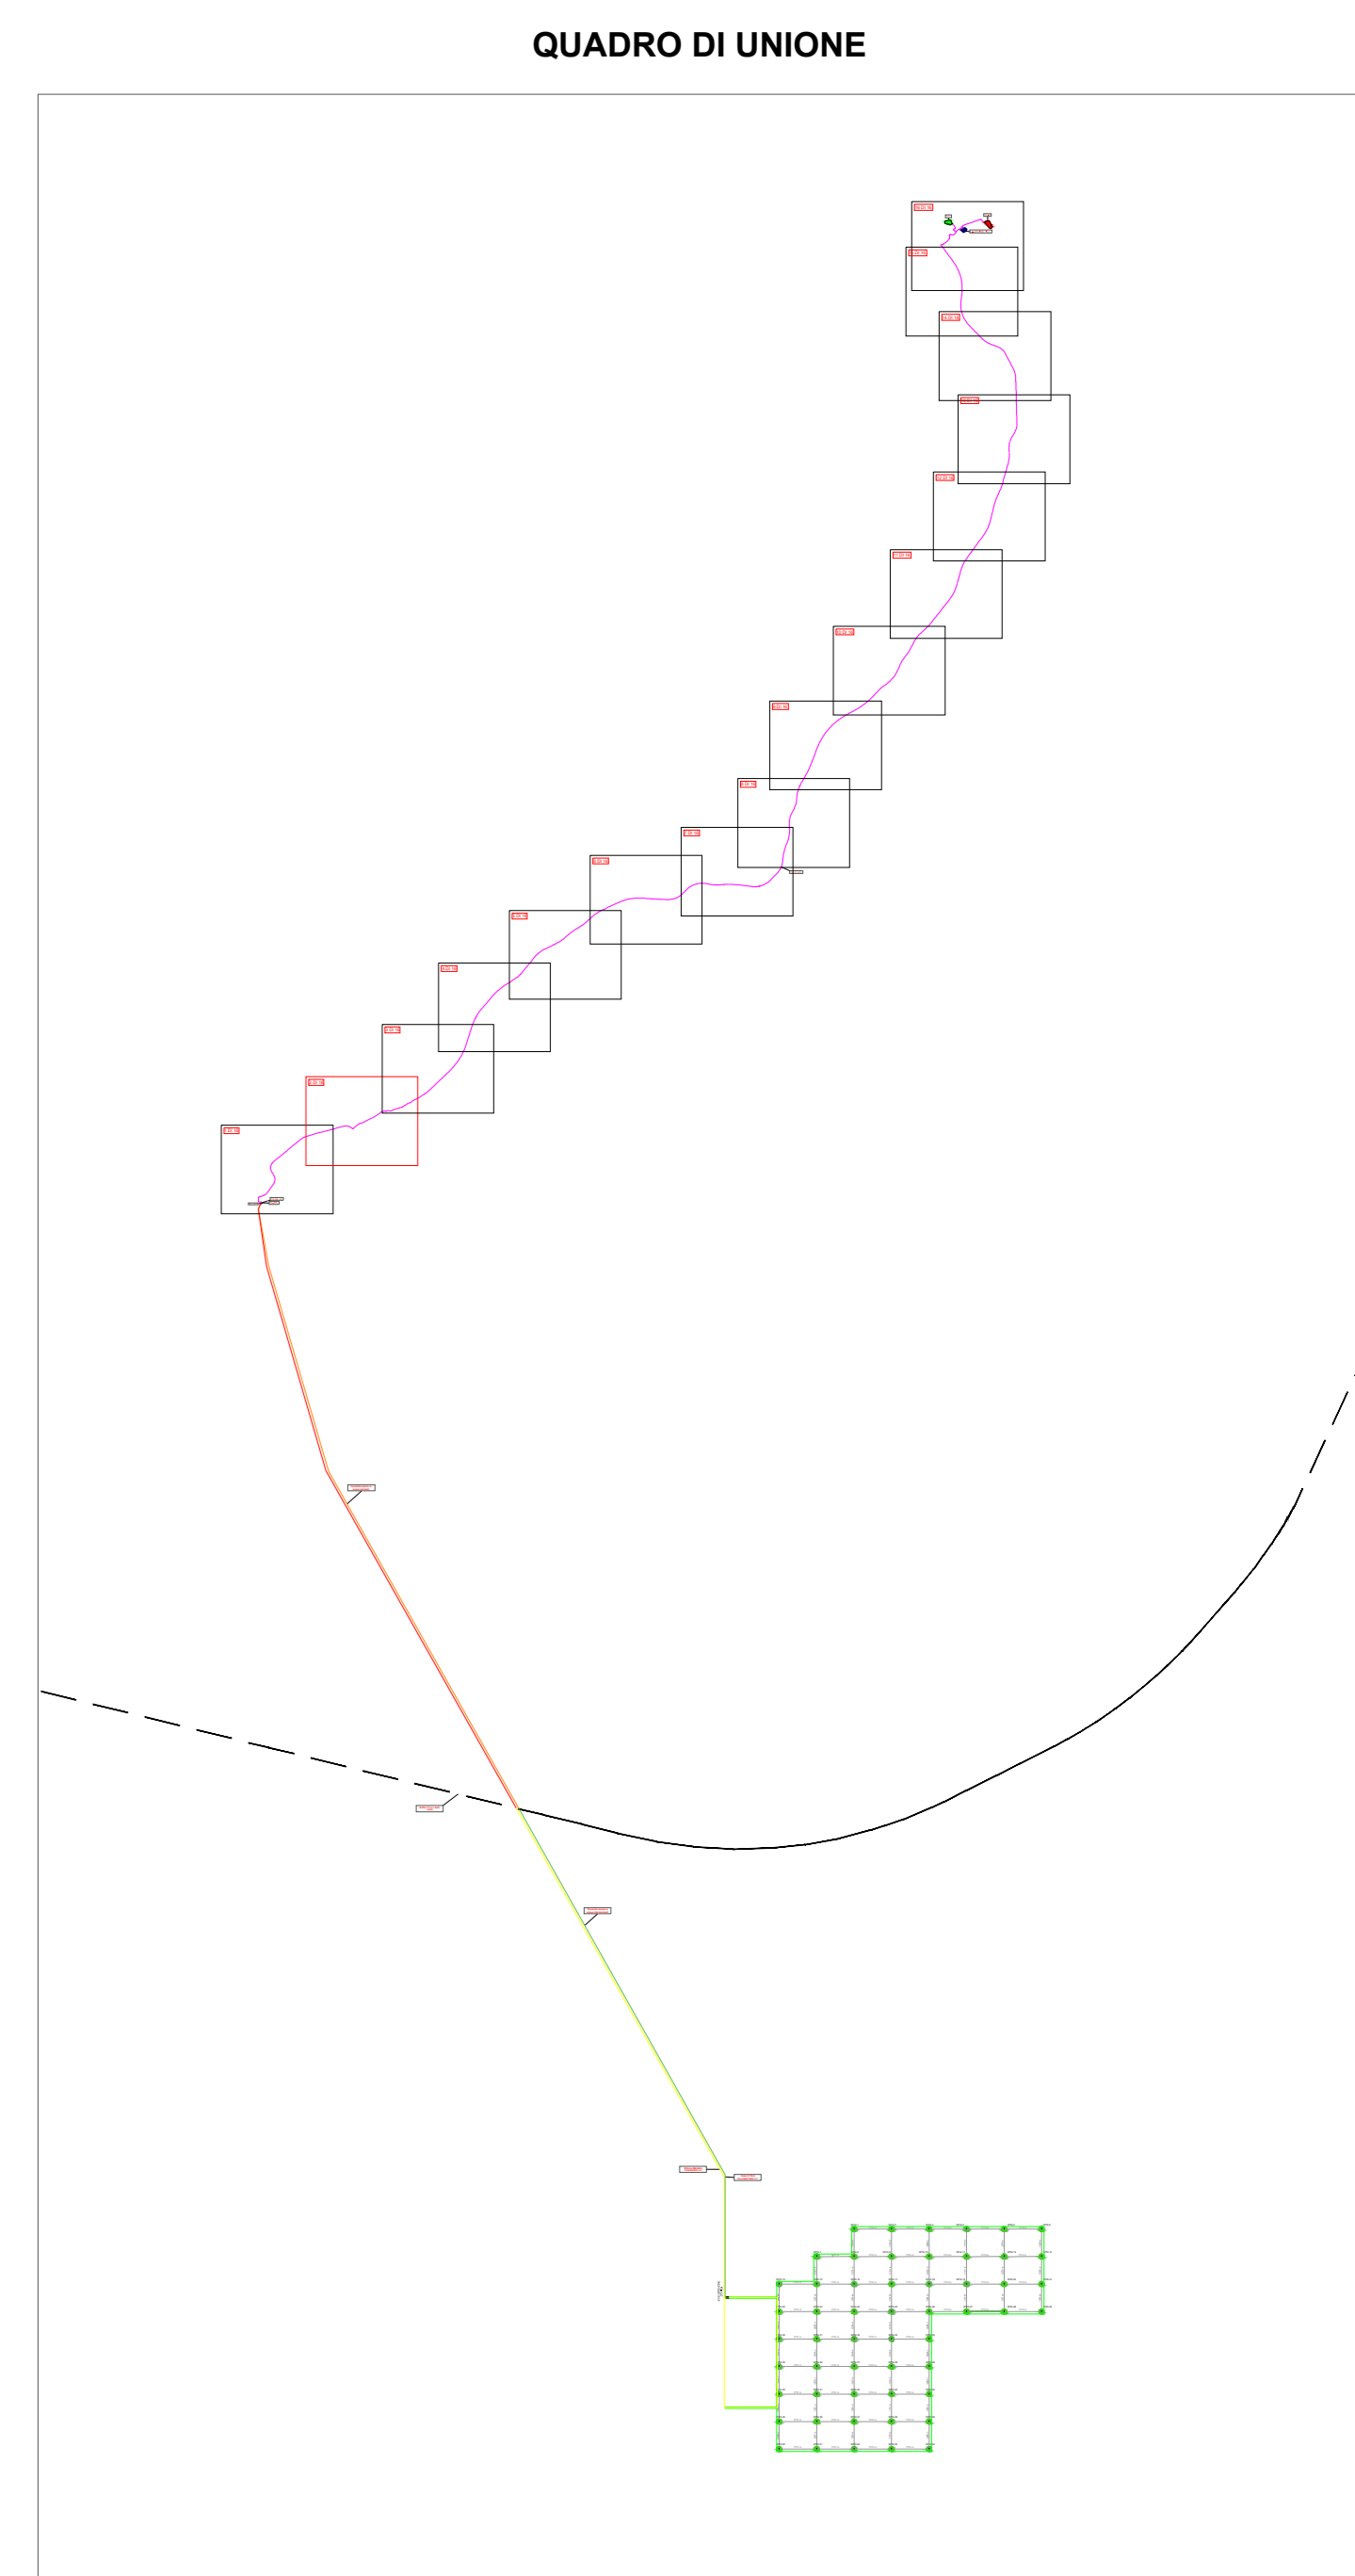

Il Committente:
NP Pozzallo Wind
 NP POZZALLO WIND S.R.L.
 Galleria Passarella, 2 - 20122 Milano
 (MI) C.F. Part. IVA 12592550962
 Pec: npozzallowind@segmail.it

Il Progettista:
Agonista, **Centropi**, **Seahorse**, **Wind**
 dott. Ing. VITTORIO RANDAZZO
 dott. Ing. VINCENZO DI MARCO
 dott. ... ENRICO FORCUCCI

Titolo del progetto:
PARCO EOLICO OFFSHORE "POZZALLO"

Documento: **PROCEDURA DI SCOPING** N. Documento: **9P8 SS_6**

ID PROGETTO:	DISCIPLINA:	TIPOLOGIA:	FORMATO: A0
TITOLO: Tracciato cavidotto terrestre su planimetria catastale - QUADRO 2			
FOGLIO:	1	SCALA:	1:5.000
Rev:	Data	Descrizione Revisione	Redatto / Controllato / Approvato
0			A.P. / V.D. / V.R.

