


LEGENDA IMPIANTO

- STAZIONE DI SEZIONAMENTO
- S.E. TERNA ESISTENTE "PRIOLO"
- STORAGE
- STC2/SU
- CAVODOTTO TERRESTRE
- CAVODOTTO MARINO IN ACQUE NAZIONALI

QUADRO DI UNIONE

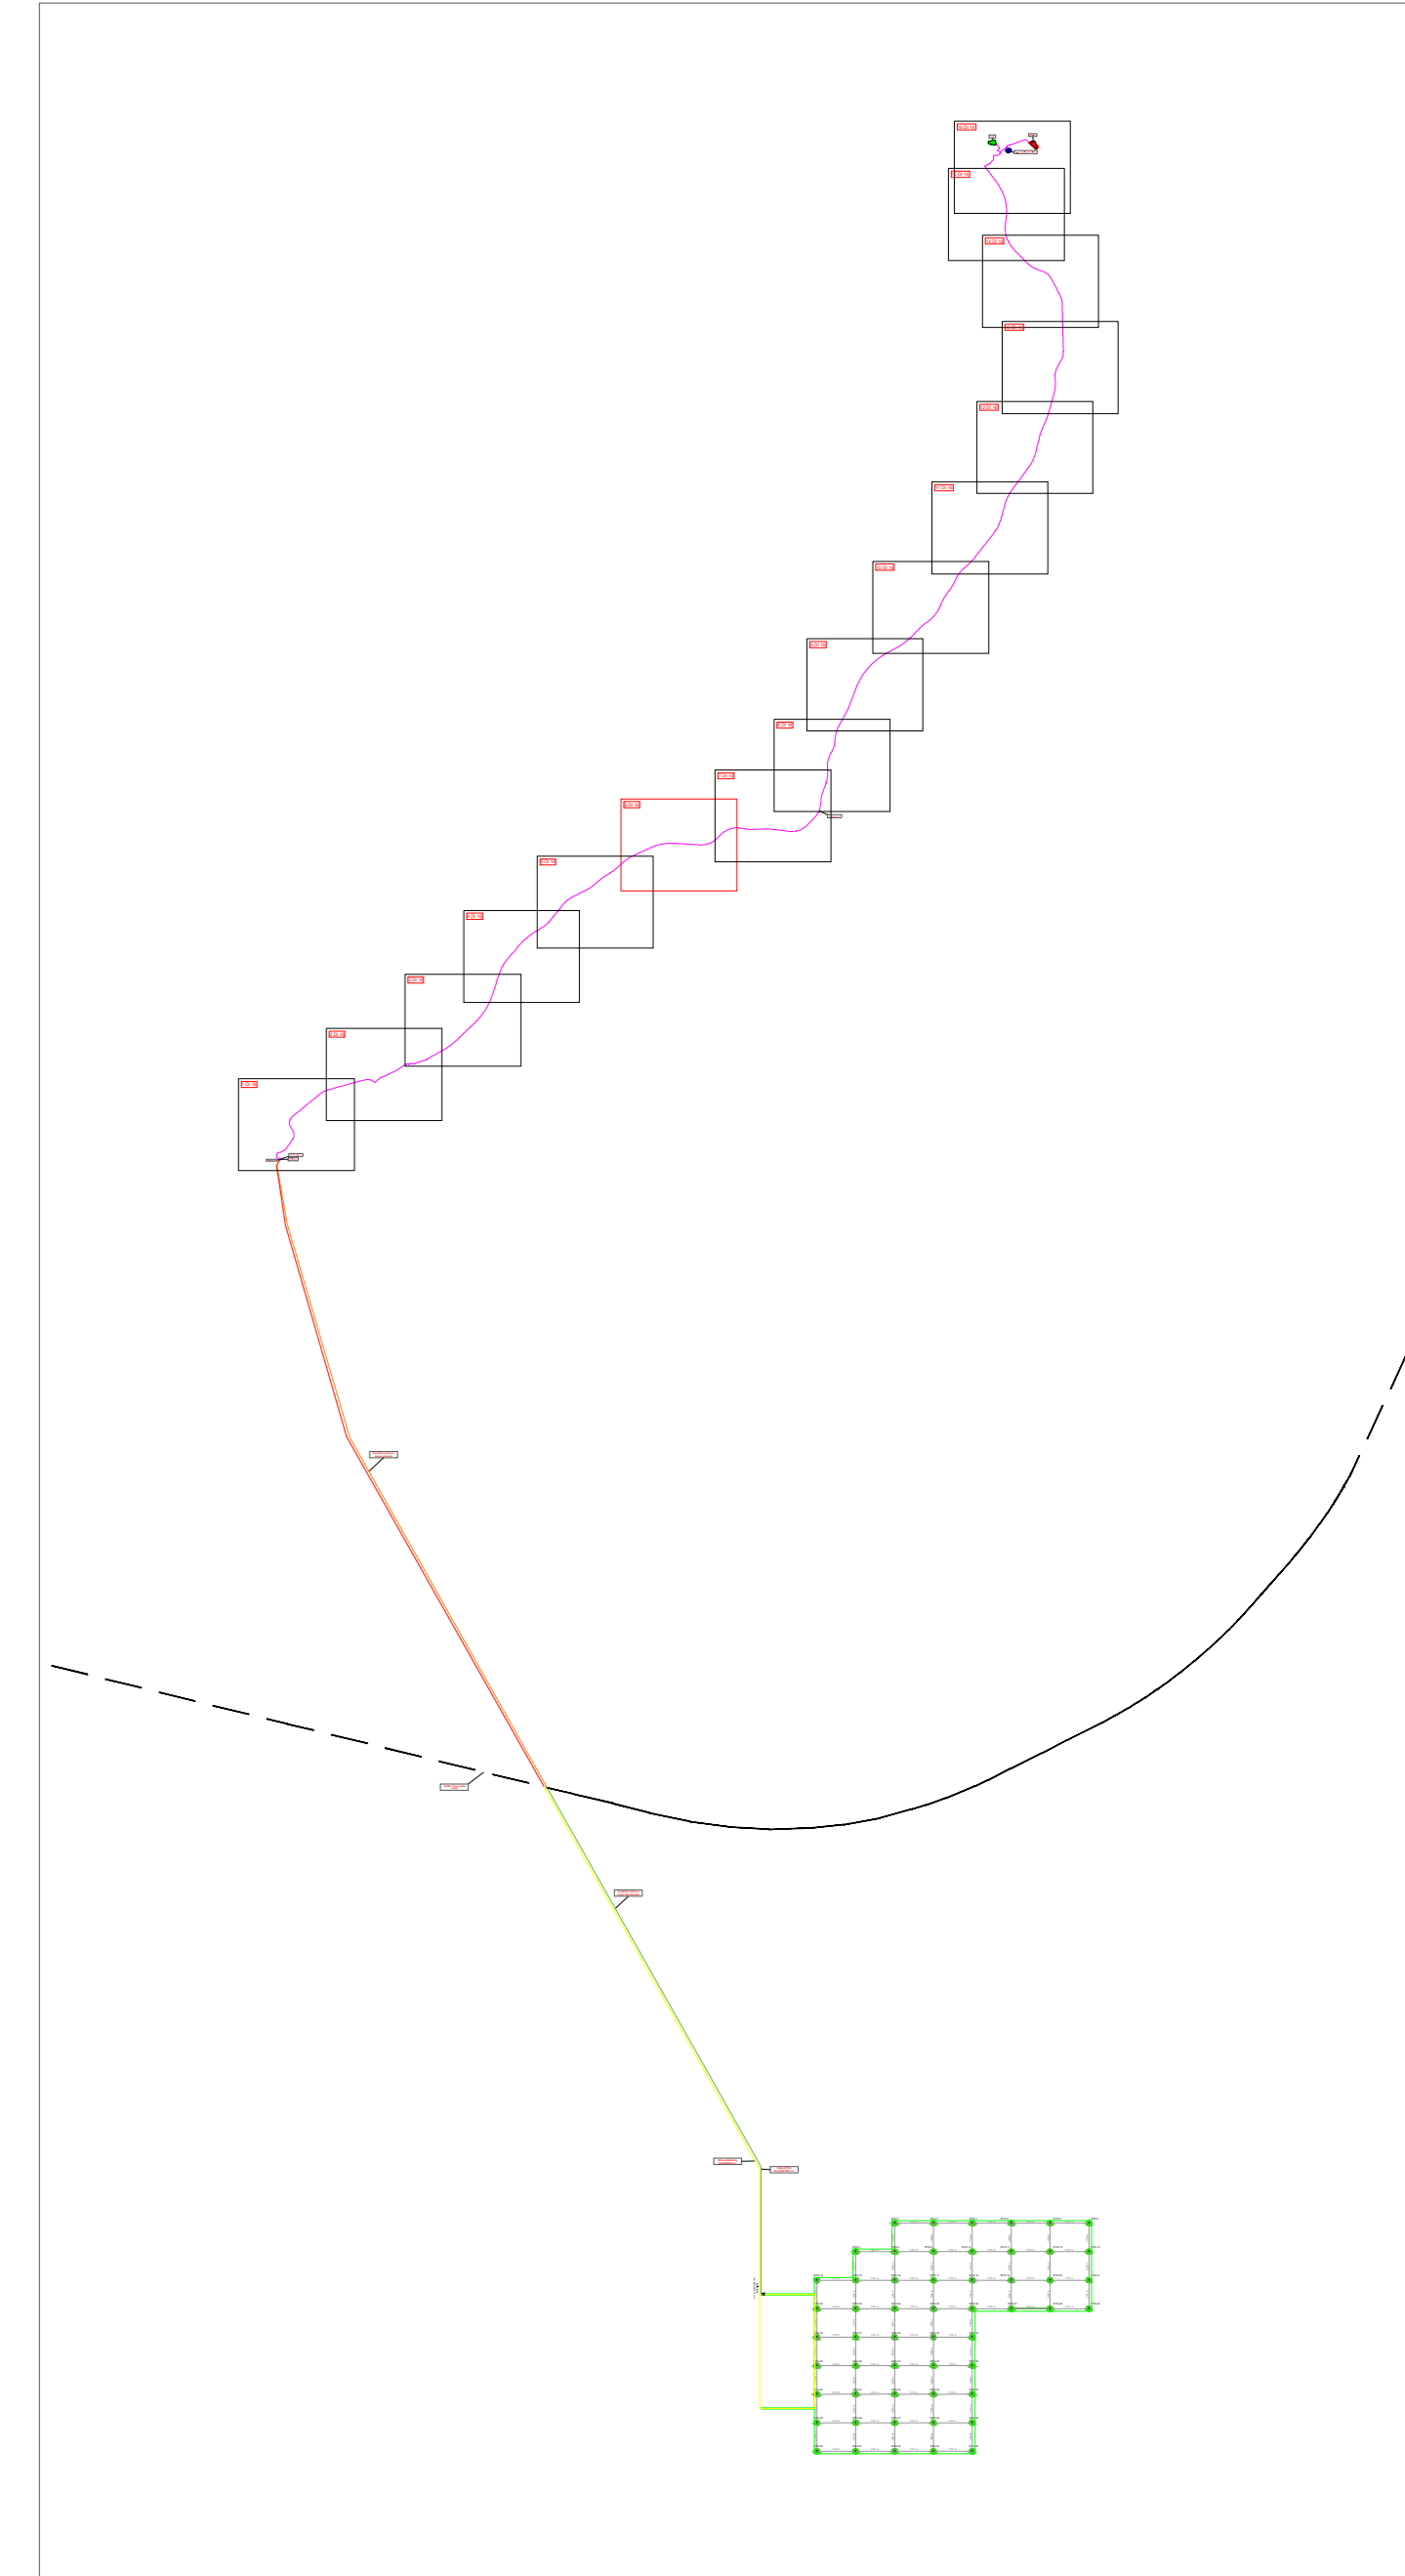

REGIONE SICILIANA COMUNE DI POZZALLO COMUNE DI IBERICA COMUNE DI NOTO COMUNE DI ROSOLINI COMUNE DI AVOLA COMUNE DI SIRACUSA COMUNE DI MELLI COMUNE DI PRIOLO GARGALLO

Il Committente:
NP Pozzallo Wind
 NP POZZALLO WIND S.R.L.
 Galleria Passarella, 2 - 20122 Milano (MI) C.F./Part. IVA 12502530962
 Pec: npozzallowind@segmail.it

Il Progettista:
Agonista engineering **Centropole** **Seahorse Wind**
 dott. ing. VITTORIO RANDAZZO dott. ing. VINCENZO DI MARCO dott. ... ENRICO FORCUCCI

Titolo del progetto:
PARCO EOLICO OFFSHORE "POZZALLO"

Documento: **PROCEDURA DI SCOPING** N. Documento: **EPD_08F**

ID PROGETTO: DISCIPLINA: TIPOLOGIA: FORMATO: **A0**

TITOLO: Tracciato cavo ddotto terrestre su pianimetria catastale - QUADRO 6

FOGLIO: 1 ISCALA: 1:5.000 NA

Rev.	Data	Descrizione Revisione	Redatto	Controllato	Approvato
0			A.P.	V.D.	V.R.