


LEGENDA IMPIANTO

- STAZIONE DI SEZIONAMENTO
- S.E. TERNA ESISTENTE "PRIOLO"
- STORAGE
- STC2/SU
- CAVODOTTO TERRESTRE
- CAVODOTTO MARINO IN ACQUE NAZIONALI

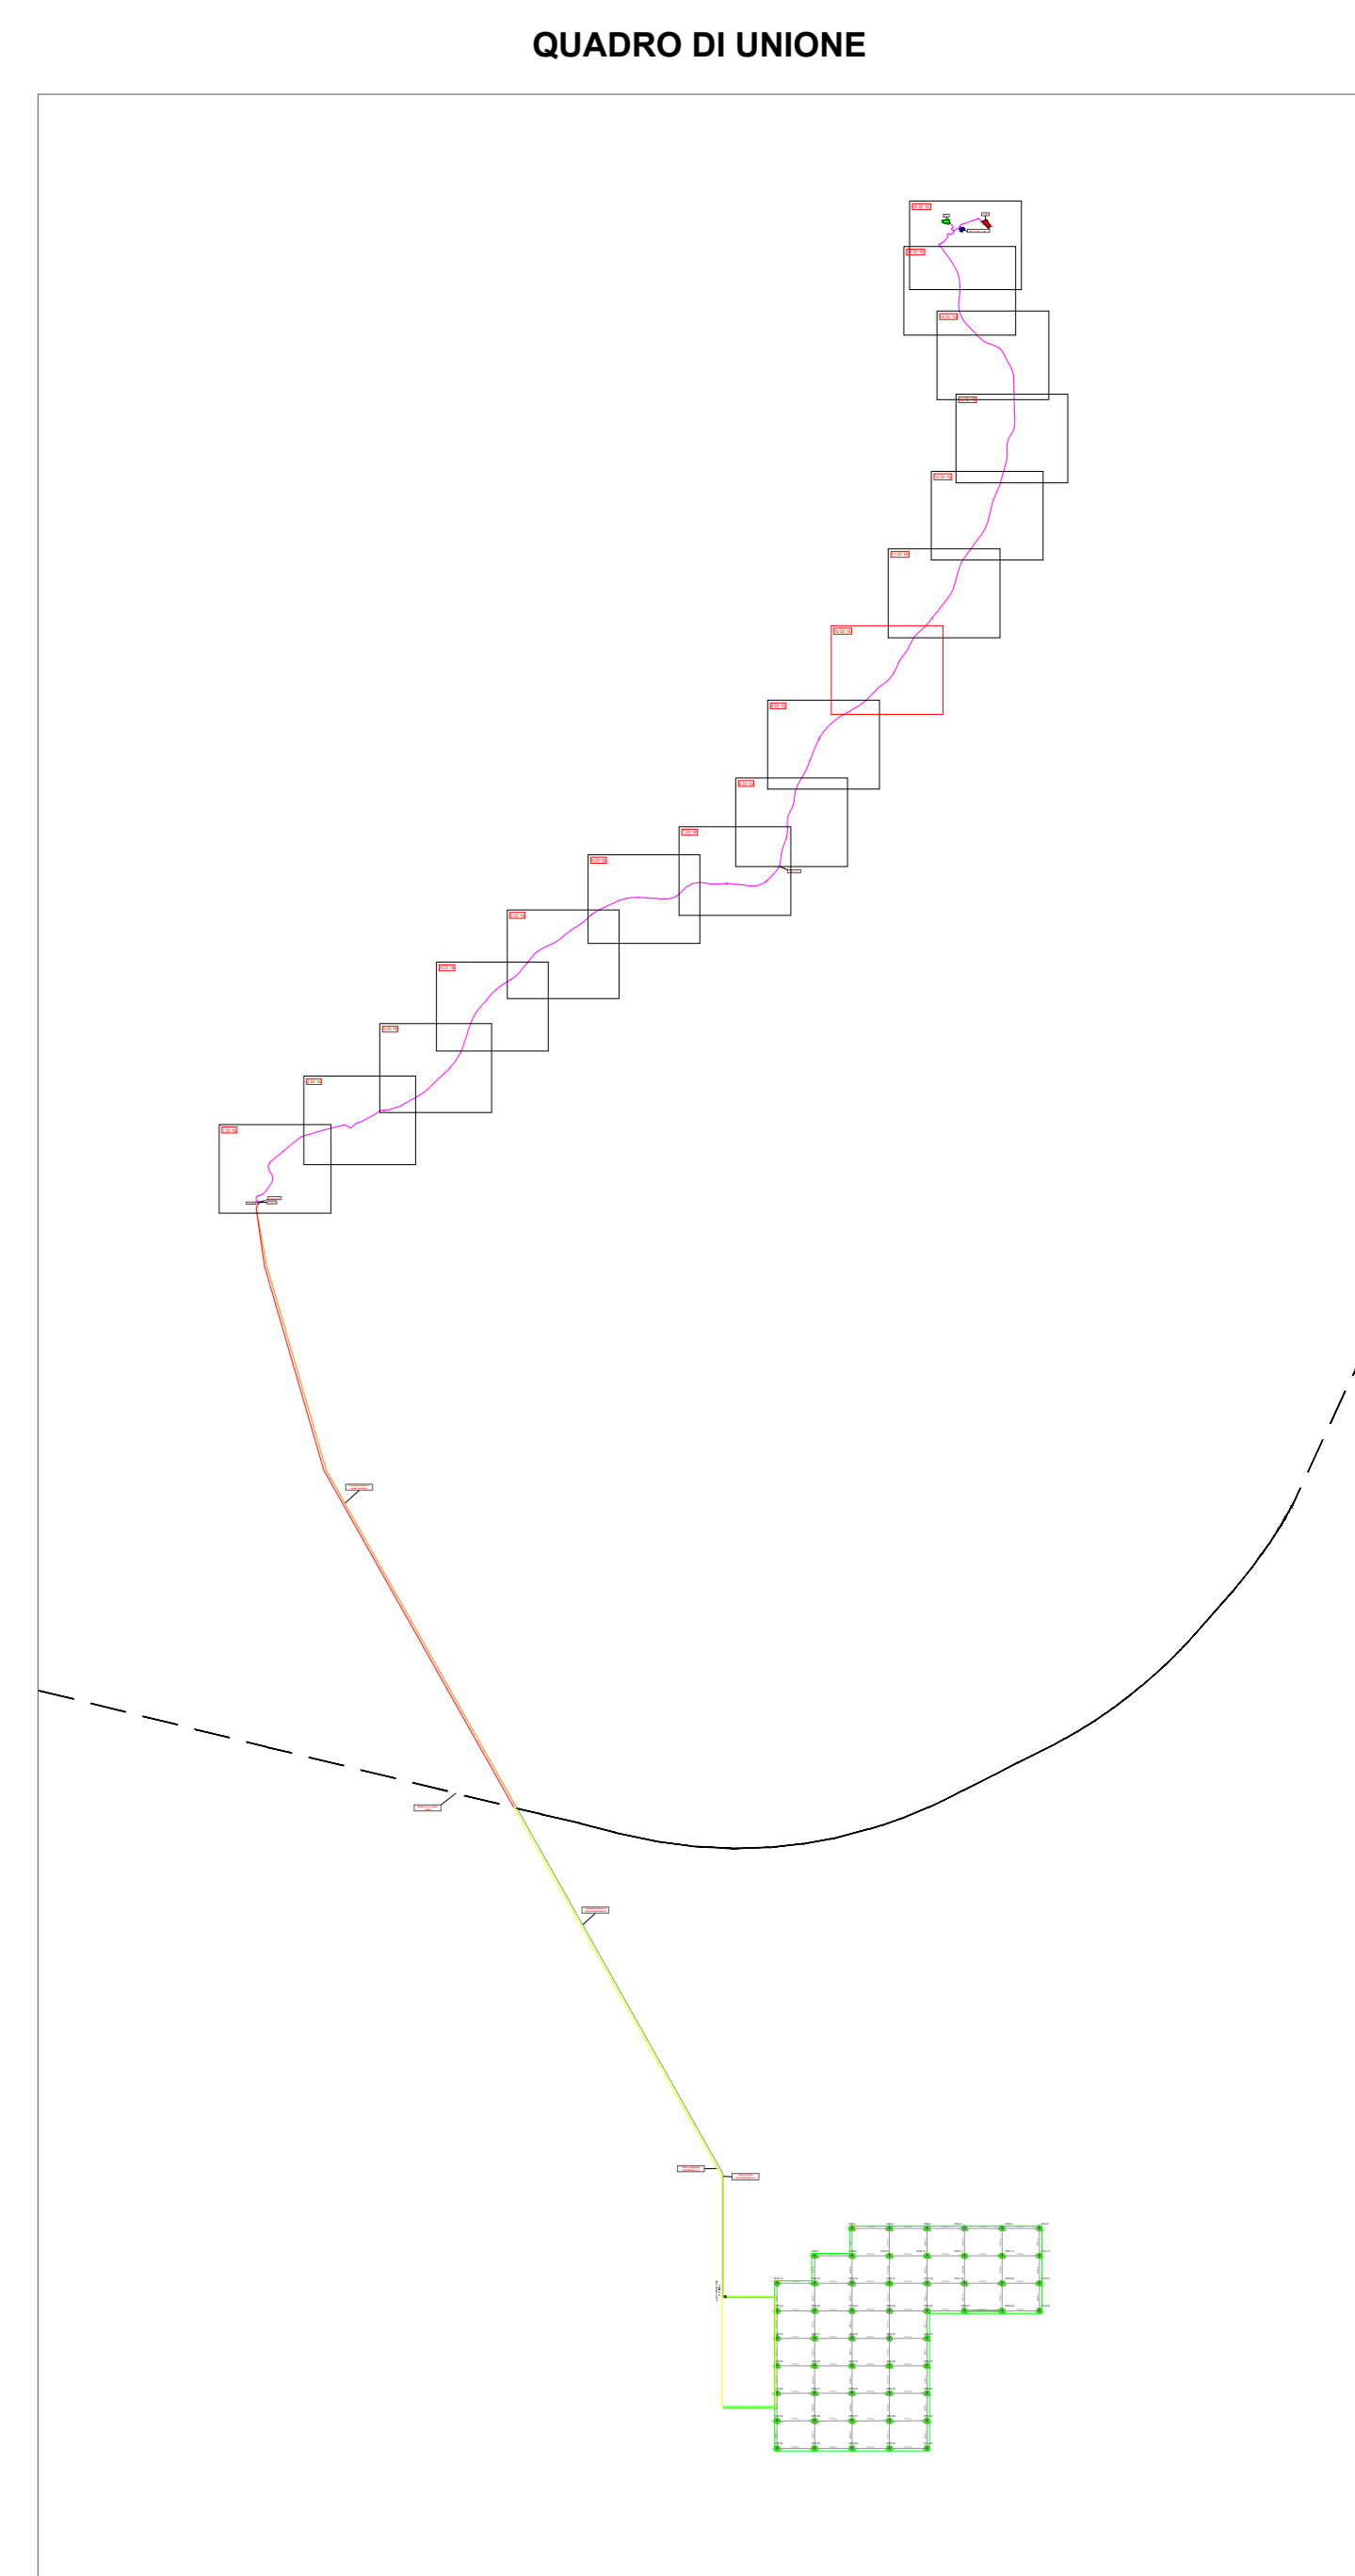

REGIONE SICILIANA

COMUNE DI POZZALLO

COMUNE DI ISPICA

COMUNE DI NOTO

COMUNE DI ROSOLINI

COMUNE DI AVOLA

COMUNE DI SIRACUSA

COMUNE DI MELLINI

COMUNE DI PRIOLO GARGALLO

Il Committente:
NP Pozzallo Wind
 NP POZZALLO WIND S.R.L.
 Galleria Passarella, 2 - 20122 Milano
 (MI) C.F./Part. IVA 12502550962
 Pec: npozzallowind@segmail.it

Il Progettista:
Agon **Centrop** **Seahorse**
 engineering Wind
 dott. ing. VITTORIO RANDAZZO
 dott. ing. VINCENZO DI MARCO
 dott. ... ENRICO FORCUCCI

Titolo del progetto:
PARCO EOLICO OFFSHORE "POZZALLO"

Documento: PROCEDURA DI SCOPING		N. Documento: EPD_08L	
ID PROGETTO:	DISCIPLINA:	TIPOLOGIA:	FORMATO: A0
TITOLO: Tracciato cavidotto terrestre su pianimetria catastale - QUADRO 10			
FOGLIO:	1	SCALA:	1:5.000
Rev:	Data	Descrizione Revisione	Redatto
0			A.P.
			Controlato
			V.D.
			Approvato
			V.R.

