


LEGENDA IMPIANTO

- STAZIONE DI SEZIONAMENTO
- S.E. TERNA ESISTENTE "PRIOLO"
- STORAGE
- STC2/SU
- CAVIDOTTO TERRESTRE
- CAVIDOTTO MARINO IN ACQUE NAZIONALI

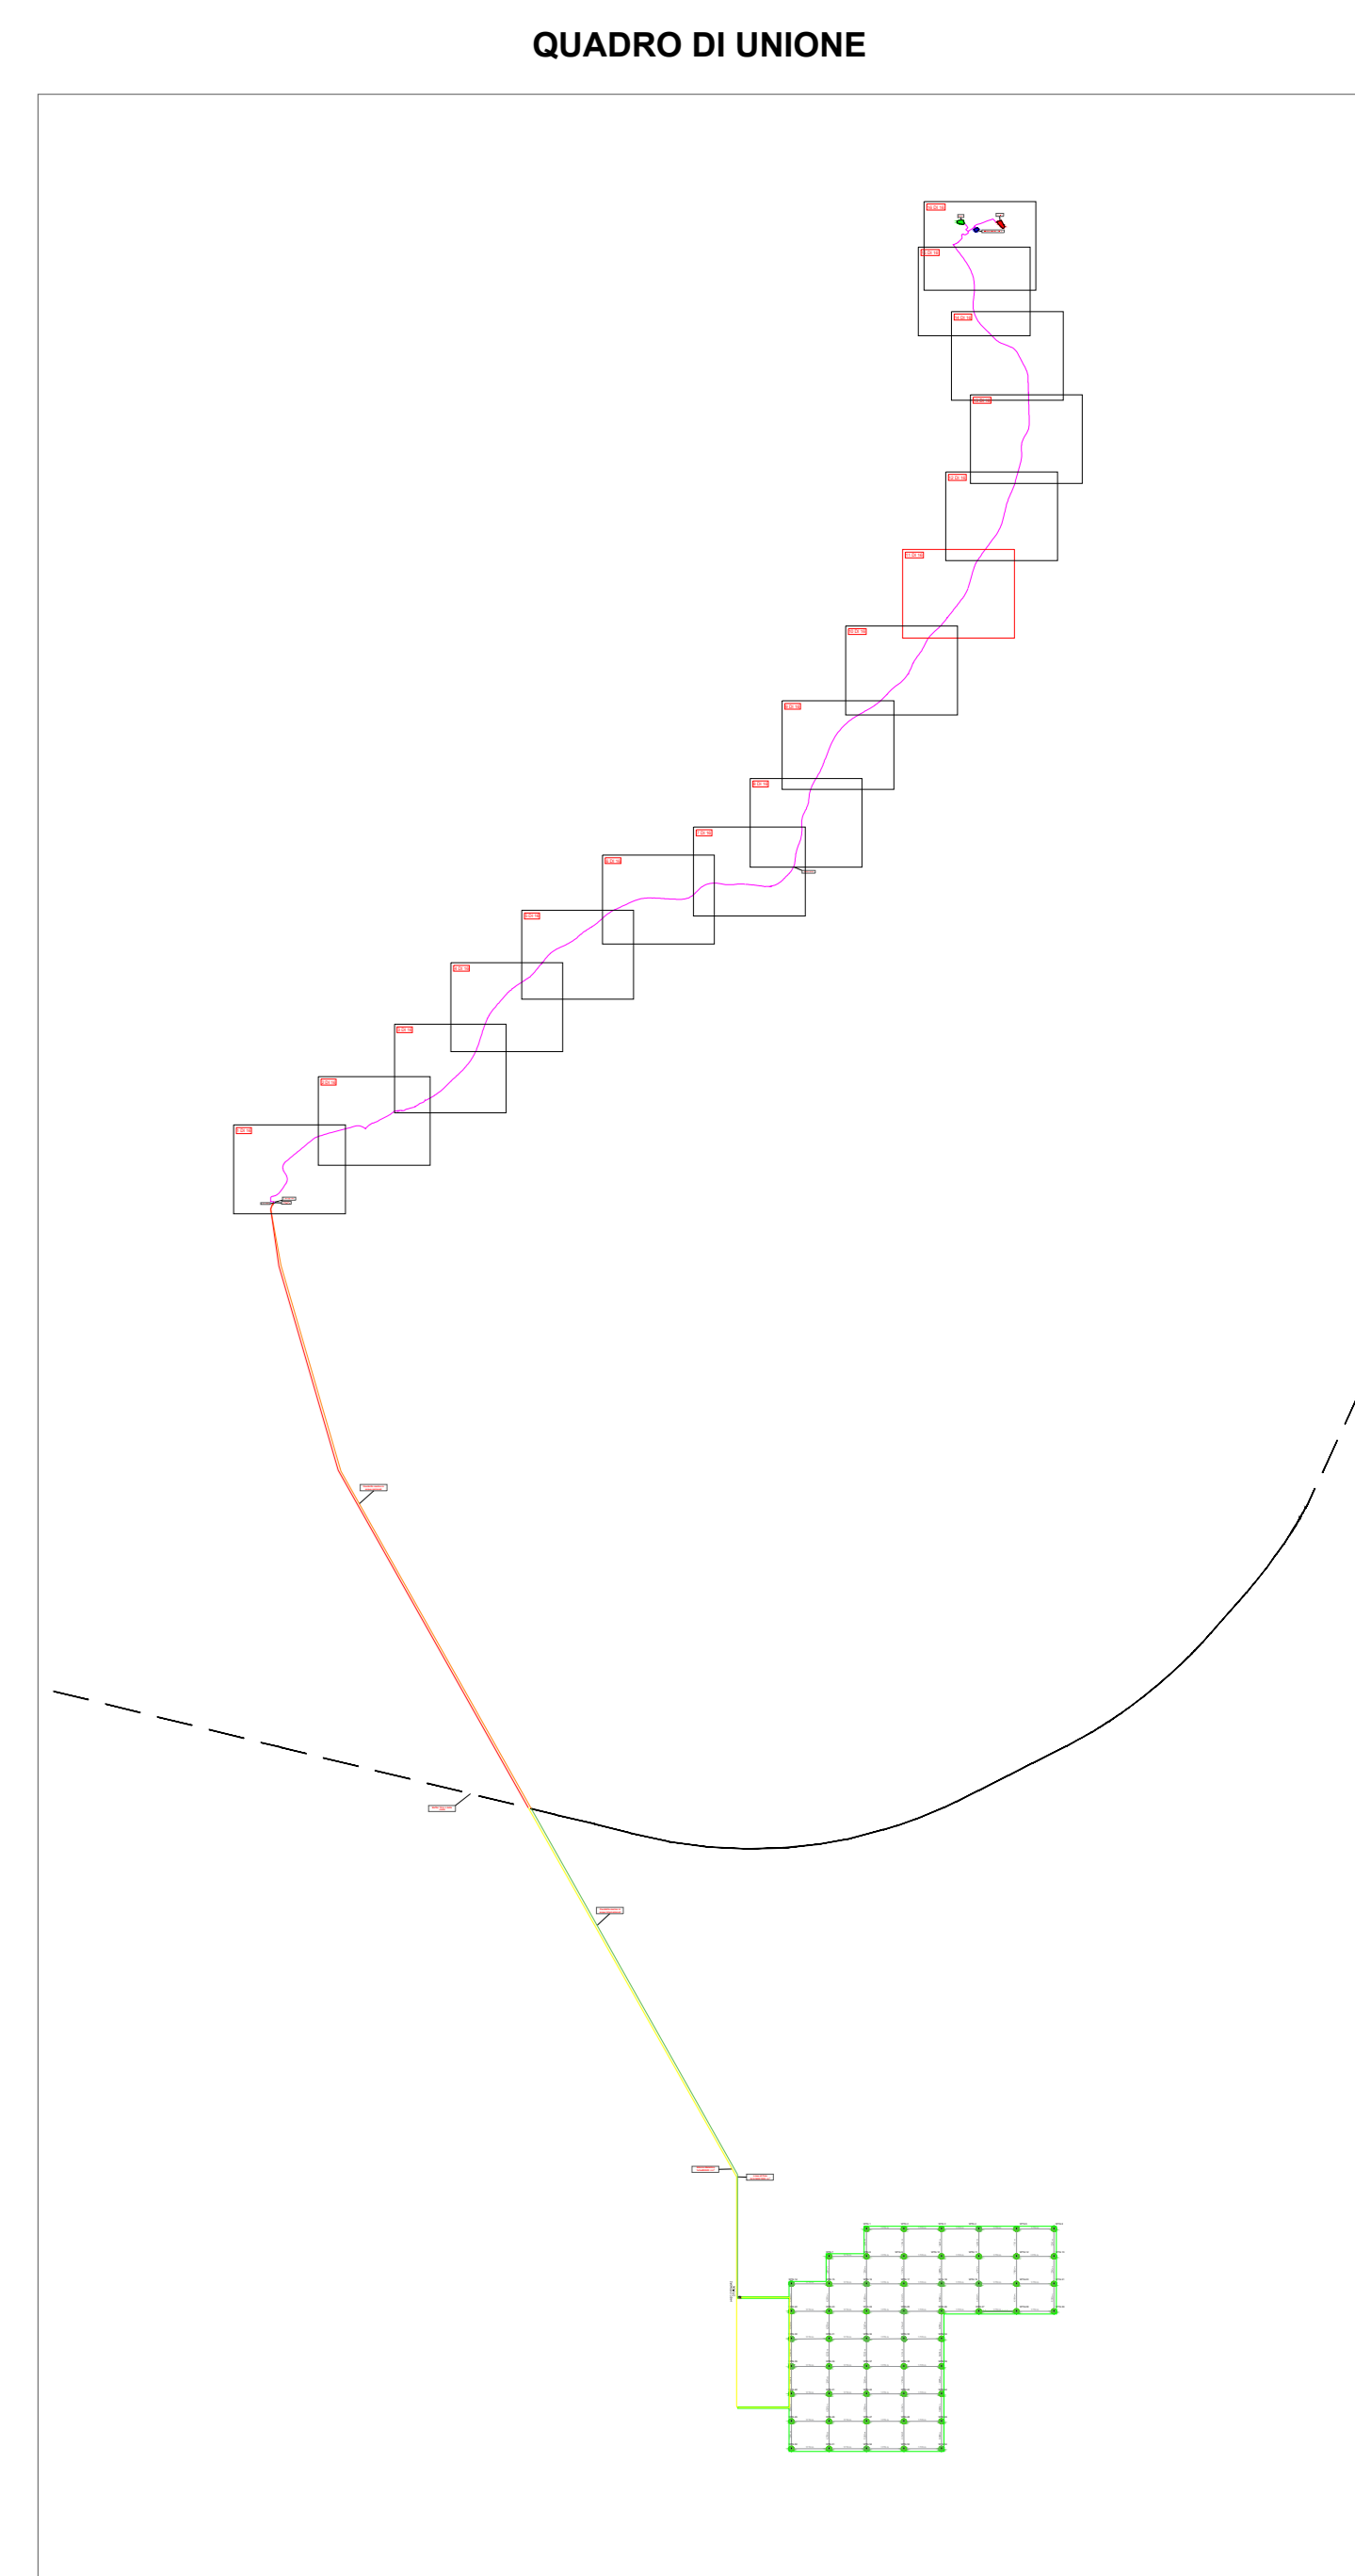

REGIONE SICILIANA COMUNE DI POZZALLO COMUNE DI ISPICA COMUNE DI NOTO COMUNE DI ROSOLINI COMUNE DI AVOLA COMUNE DI SIRACUSA COMUNE DI MELLI COMUNE DI PROLO GARGALLO



Il Committente:
NP Pozzallo Wind
 NP POZZALLO WIND S.R.L.
 Galleria Passarella, 2 - 20122 Milano (MI) C.F./Part. IVA 12502530962
 Pec: npozzallowind@legalmail.it

Il Progettista:
 Agon engineering Centropi Seahorse Wind
 dott. ing. VITTORIO RANDAZZO dott. ing. VINCENZO DI MARCO
 dott. ... ENRICO FORCUCI

Titolo del progetto:
PARCO EOLICO OFFSHORE "POZZALLO"

Documento: PROCEDURA DI SCOPING		N. Documento: EPD_08M	
ID PROGETTO:	DISCIPLINA:	TIPOLOGIA:	FORMATO: A0
TITOLO: Tracciato cavidotto terrestre su planimetria catastale - QUADRO 11			
FOGLIO: 1	SCALA: 1:5.000	NA	
Rev:	Data	Descrizione Revisione	Redatto Controllo Approvato
0			A.P. V.D. V.R.

