


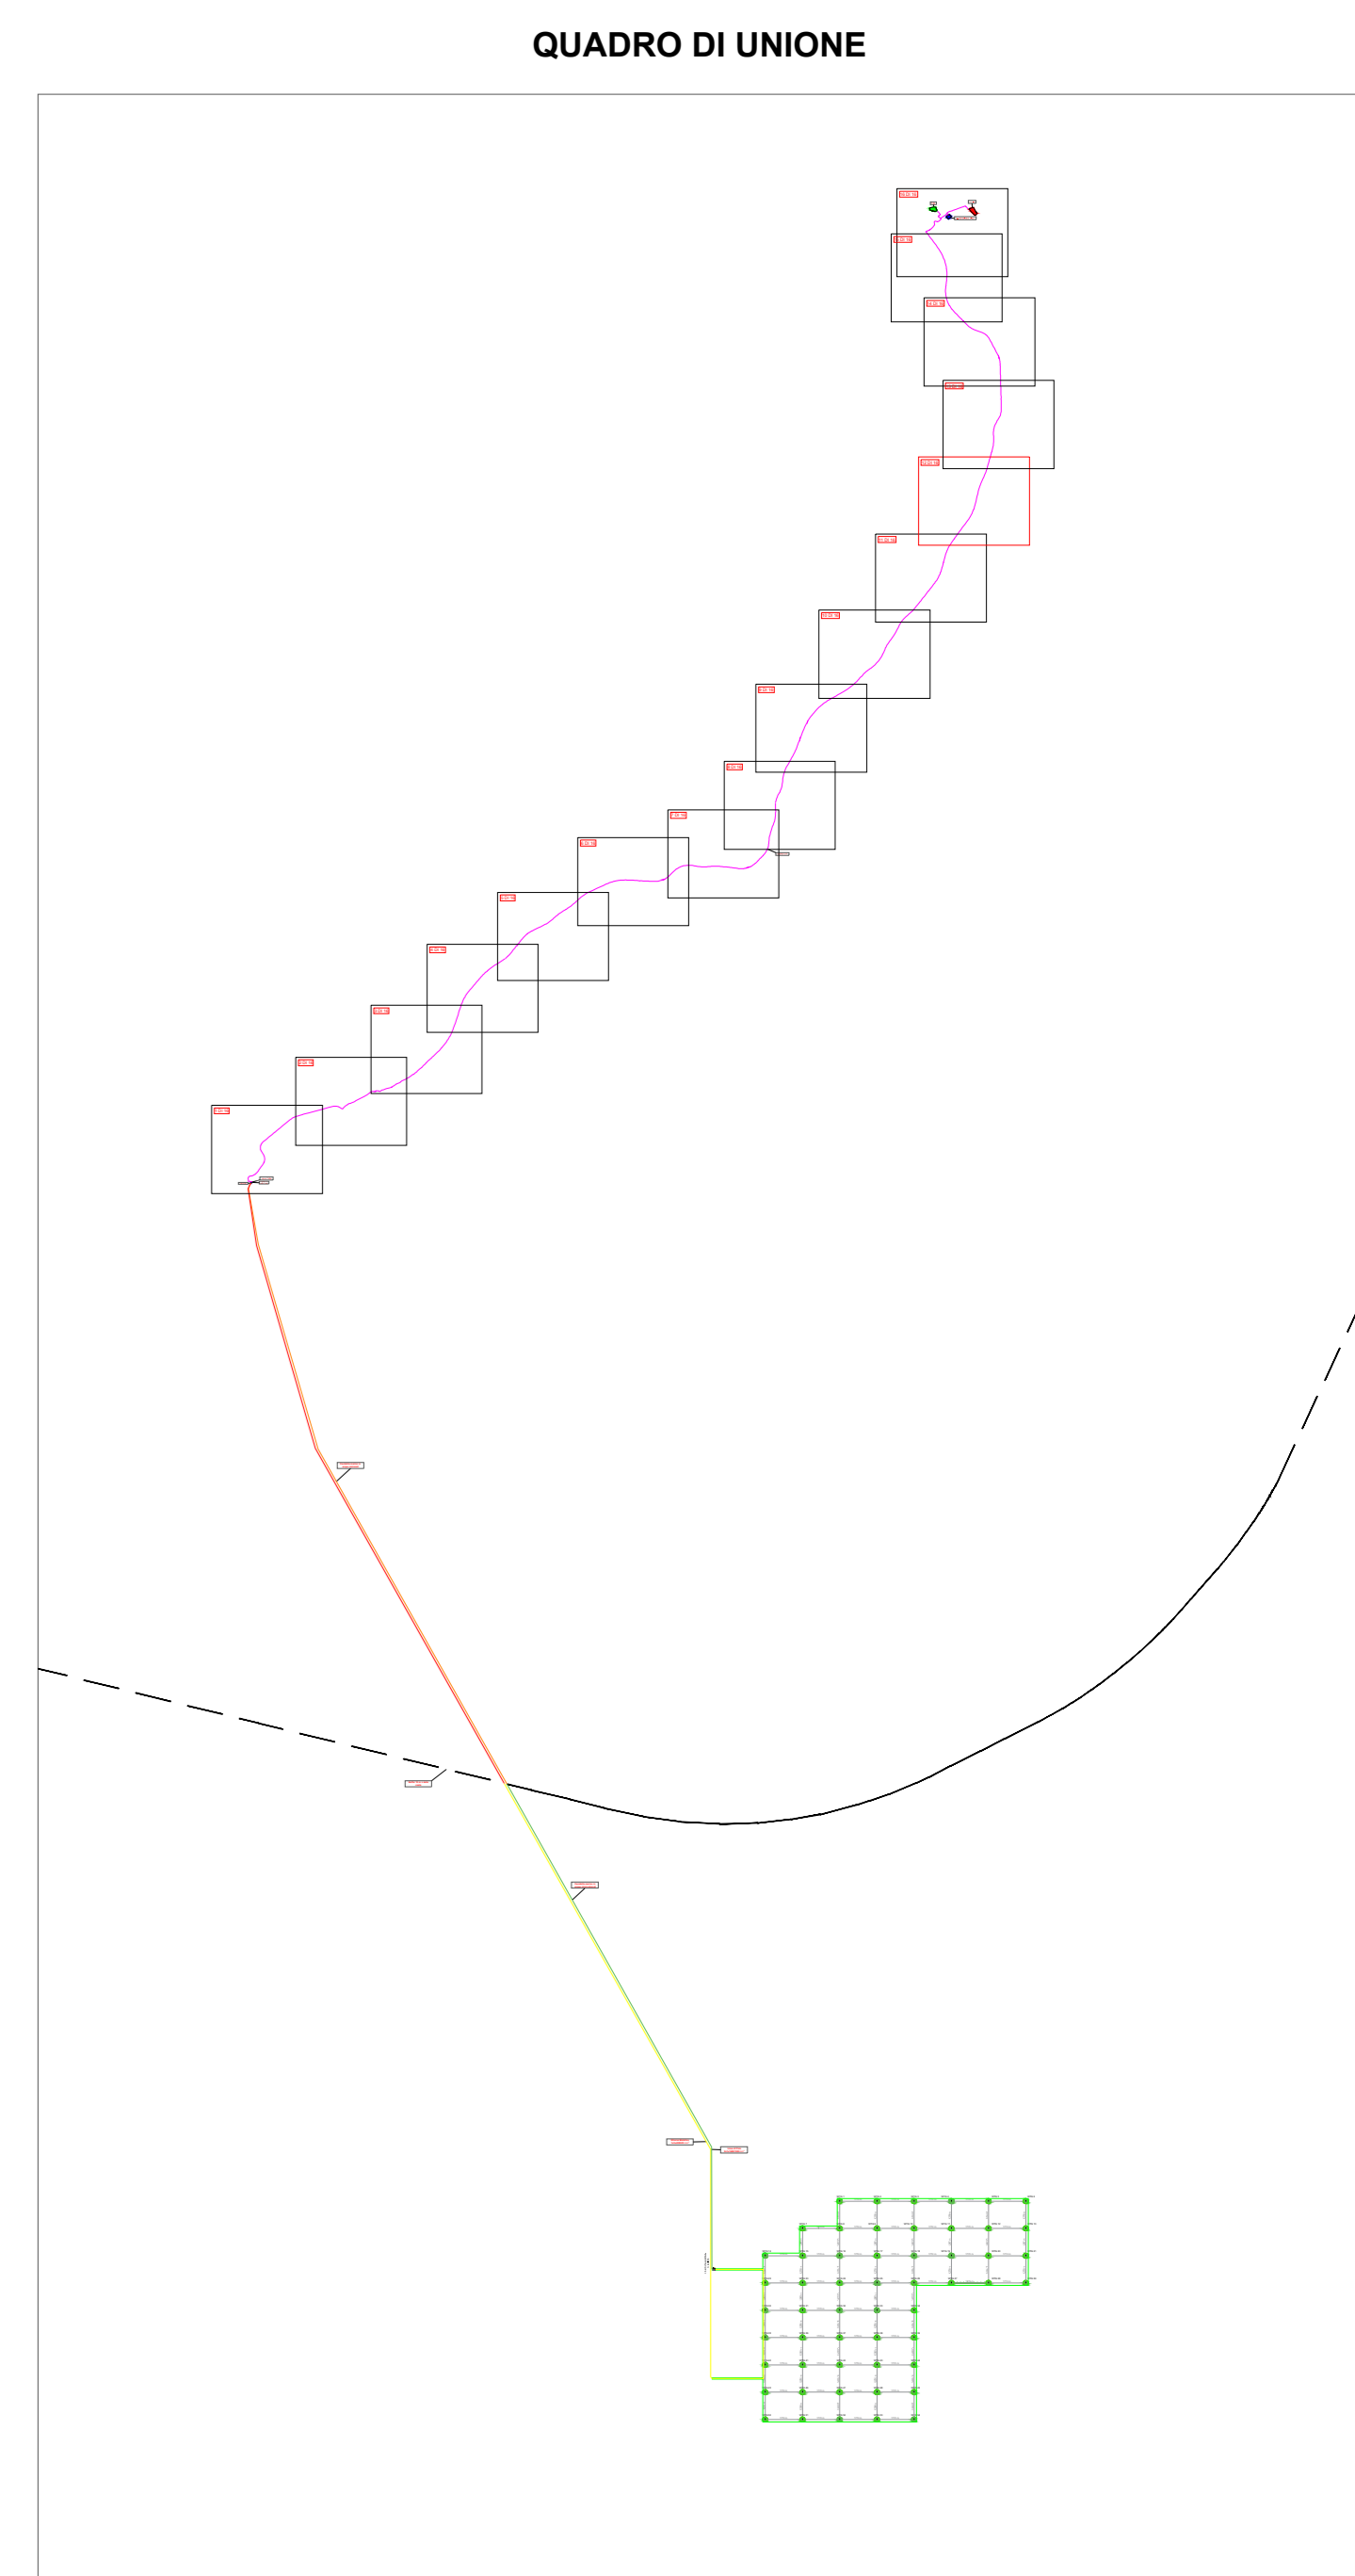

LEGENDA IMPIANTO

- STAZIONE DI SEZIONAMENTO
- S.E. TERNA ESISTENTE "PRIOLO"
- STORAGE
- STC2/SU
- CAVIDOTTO TERRESTRE
- CAVIDOTTO MARINO IN ACQUE NAZIONALI



Il Committente:
NP Pozzallo Wind
 NP POZZALLO WIND S.R.L.
 Galleria Passarella, 2 - 20122 Milano
 (MI) C.F.J. Part. IVA 12592530962
 Pec: npozzallowind@legalmail.it

Il Progettista:
Agonista engineering, **Centropie**, **Seahorse Wind**
 dott. ing. VITTORIO RANDAZZO
 dott. ing. VINCENZO DI MARCO
 dott. ... ENRICO FORCUCCI

TITOLO DEL PROGETTO:
PARCO EOLICO OFFSHORE "POZZALLO"

Documento: **PROCEDURA DI SCOPING** N. Documento: **EPD_08N**

ID PROGETTO: _____ DISCIPLINA: _____ TIPOLOGIA: _____ FORMATO: **A0**

TITOLO: _____

Tracciato cavidotto terrestre su planimetria catastale - QUADRO 12

FOGLIO: **1** | SCALA: **1:5.000** | NA:

Rev.	Data	Descrizione Revisione	Redatto	Controllato	Approvato
0			A.P.	V.D.	V.R.