


KEY_MAP

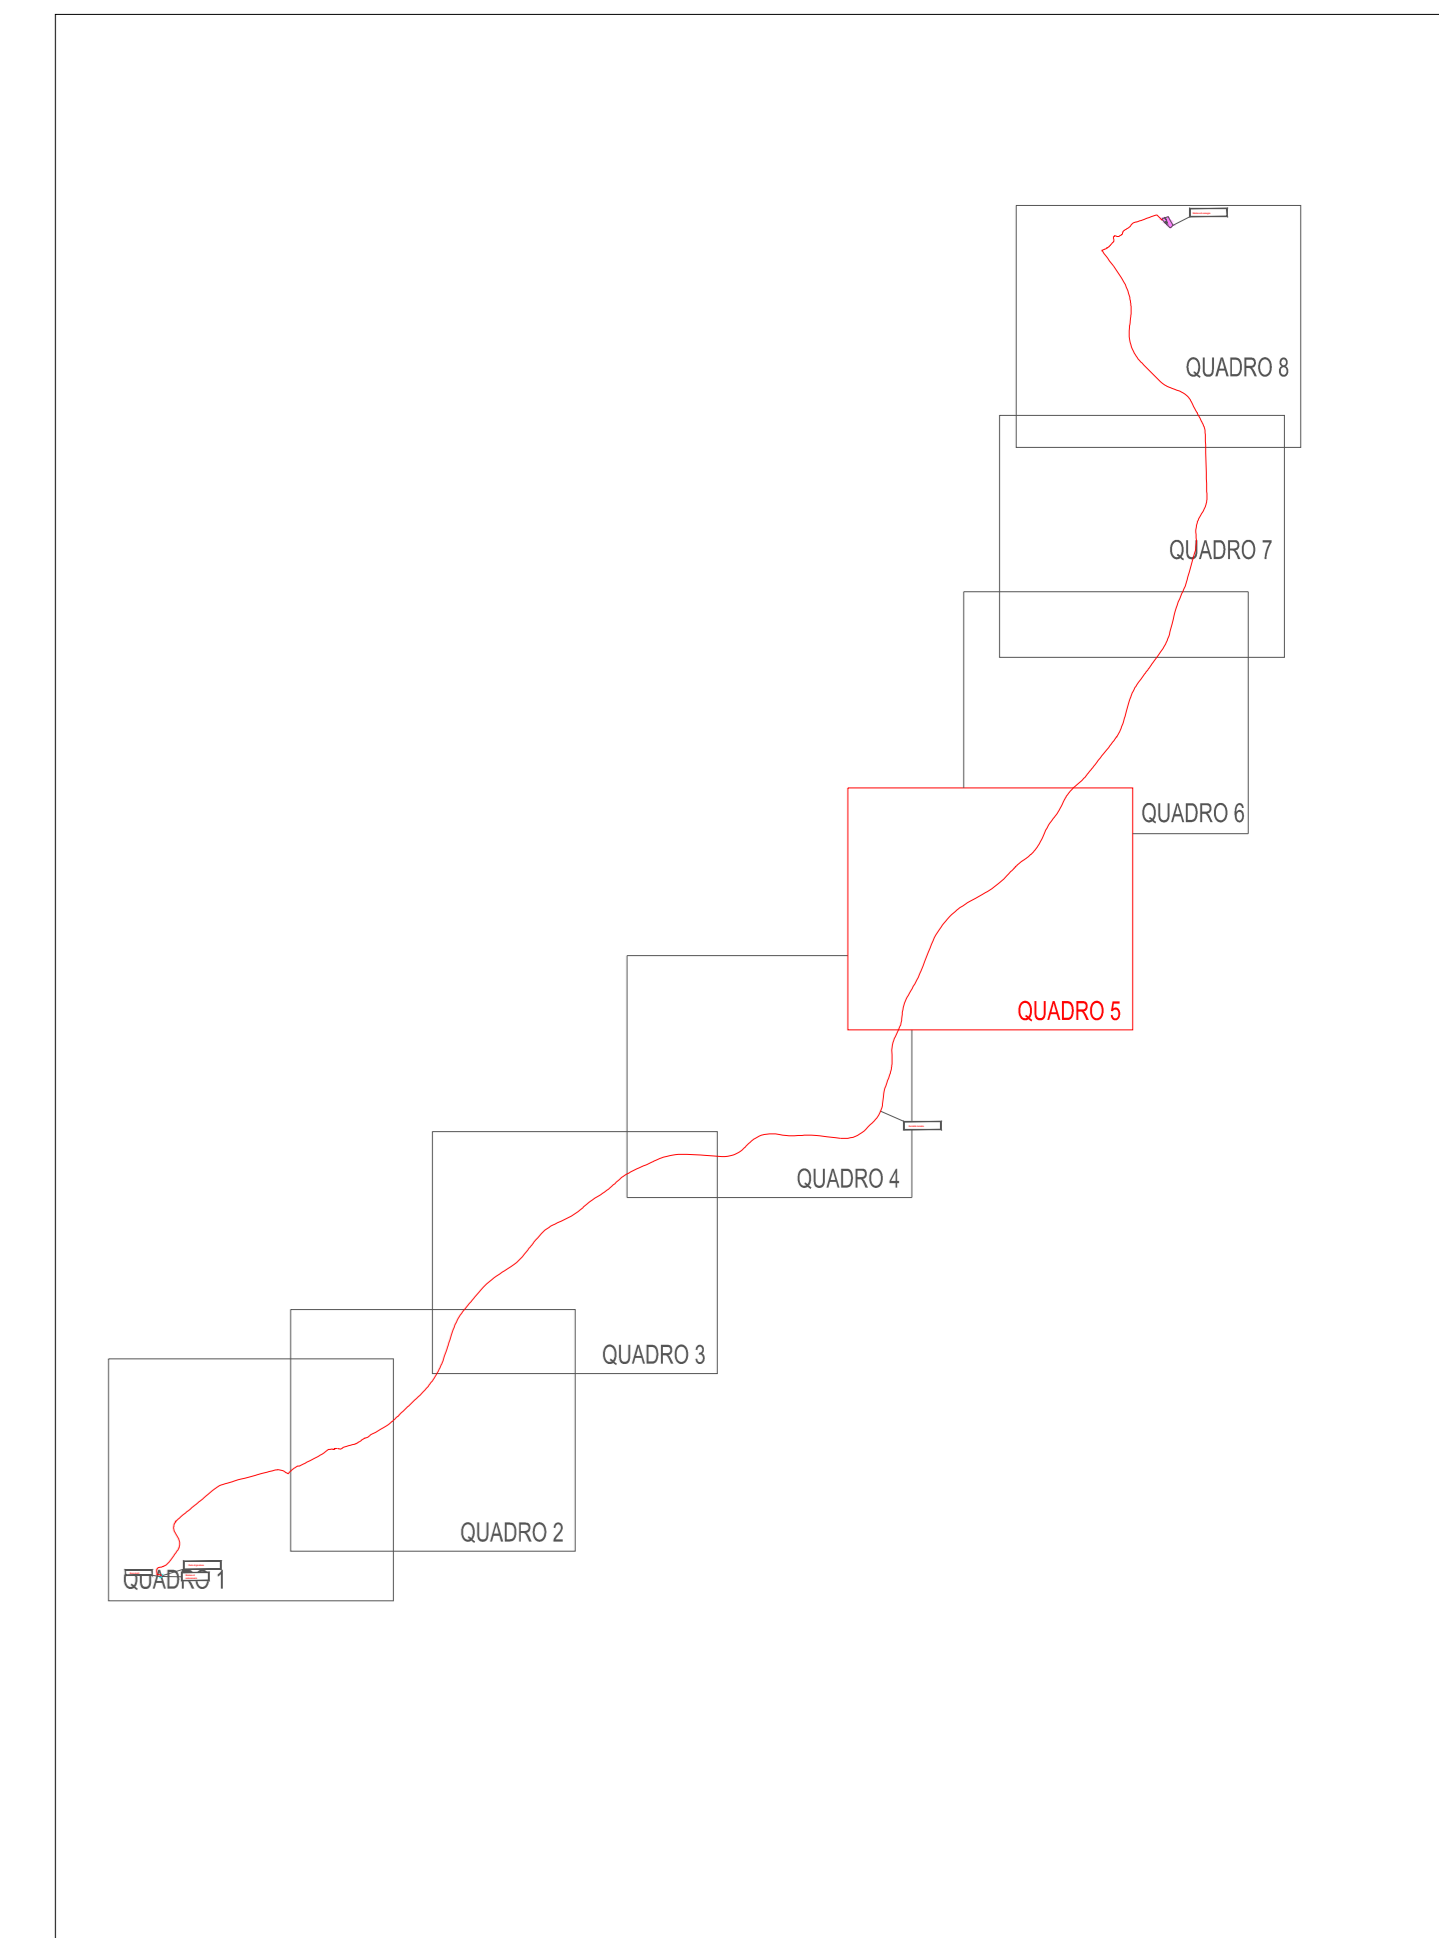

LEGENDA IMPIANTO

- STAZIONE DI SEZIONAMENTO
- BUCA GIUNTI
- CAVIDOTTO MARINO IN ACQUE NAZIONALI
- CAVIDOTTO TERRESTRE



Il Committente:
NP Pozzallo Wind
 NP POZZALLO WIND S.R.L.
 Galleria Passarella, 2 - 20122 Milano
 (MI) C.F./Part. IVA 12502530962
 Pec: npozzallowind@segalmail.it

Il Progettista:
 Agon engineering, Entrope, Seahorse Wind, dott. ing. VITTORIO RANDAZZO, dott. ing. VINCENZO DI MARCO, dott. ... ENRICO FORCUCCI

Titolo del progetto:
PARCO EOLICO OFFSHORE "POZZALLO"

Documento:	PROCEDURA DI SCOPING	N. Documento:	EPD_16E
ID PROGETTO:		TIPOLOGIA:	D
TITOLO:	Planimetria generale con indicazione del percorso del cavidotto terrestre Quadro 5		
FOGLIO:	5 di 8	SCALA:	1:10.000
Rev:	Data	Descrizione Revisione	Redatto
0	30/06/2023		CR
			Controllato
			V.D.
			Approvato
			V.R.

