

Legenda

- Area di crinale
- Principali crinali morfologici
- Principali cime di rilievi morfologici
- Superficie sommitale
- Conoide detritiche e alluvionali
- Falda detritica
- Principali scarpate
- Pianura alluvionale
- Colata estremamente rapida di detrito
- Colata estremamente rapida di fango
- Crollo
- Crollo_Colata estremamente rapida di detrito
- Scorrimento-colata
- Area di studio
- Limiti comunali

Nota: questo elaborato è stato redatto sulla base delle Carte geomorfologiche prodotte dall'Autorità di Bacino del Sarno e dell'Autorità di Bacino Destra Sele.

Linee elettriche esistenti:



- Aeree 150 kV DT
- Aeree 150 kV ST
- Cavo 150 kV
- Aeree 220 kV DT
- Aeree 220 kV ST
- Cavo 220 kV
- C.P. (Cabine Primarie)
- Aeree 60 kV
- Cavo 60 kV

Progetti in iter autorizzativo (MISE EL- 210, MISE EL- 222, MISE EL- 269):

- S.E. (Stazioni Elettriche)
- Linee elettriche

Interconnessione a 150 kV "Sorrento - Vico Equense - Agerola - Lettere" ed opere connesse

- Nuova linea aerea DT
- Nuova linea aerea ST
- Nuova linea in cavo
- Trattati linea aerea da demolire
- Nuove piste
- Viabilità esistente da adeguare
- Sostegni nuova linea
- Sostegni linea da demolire
- Sostegni raggiunti con elicottero

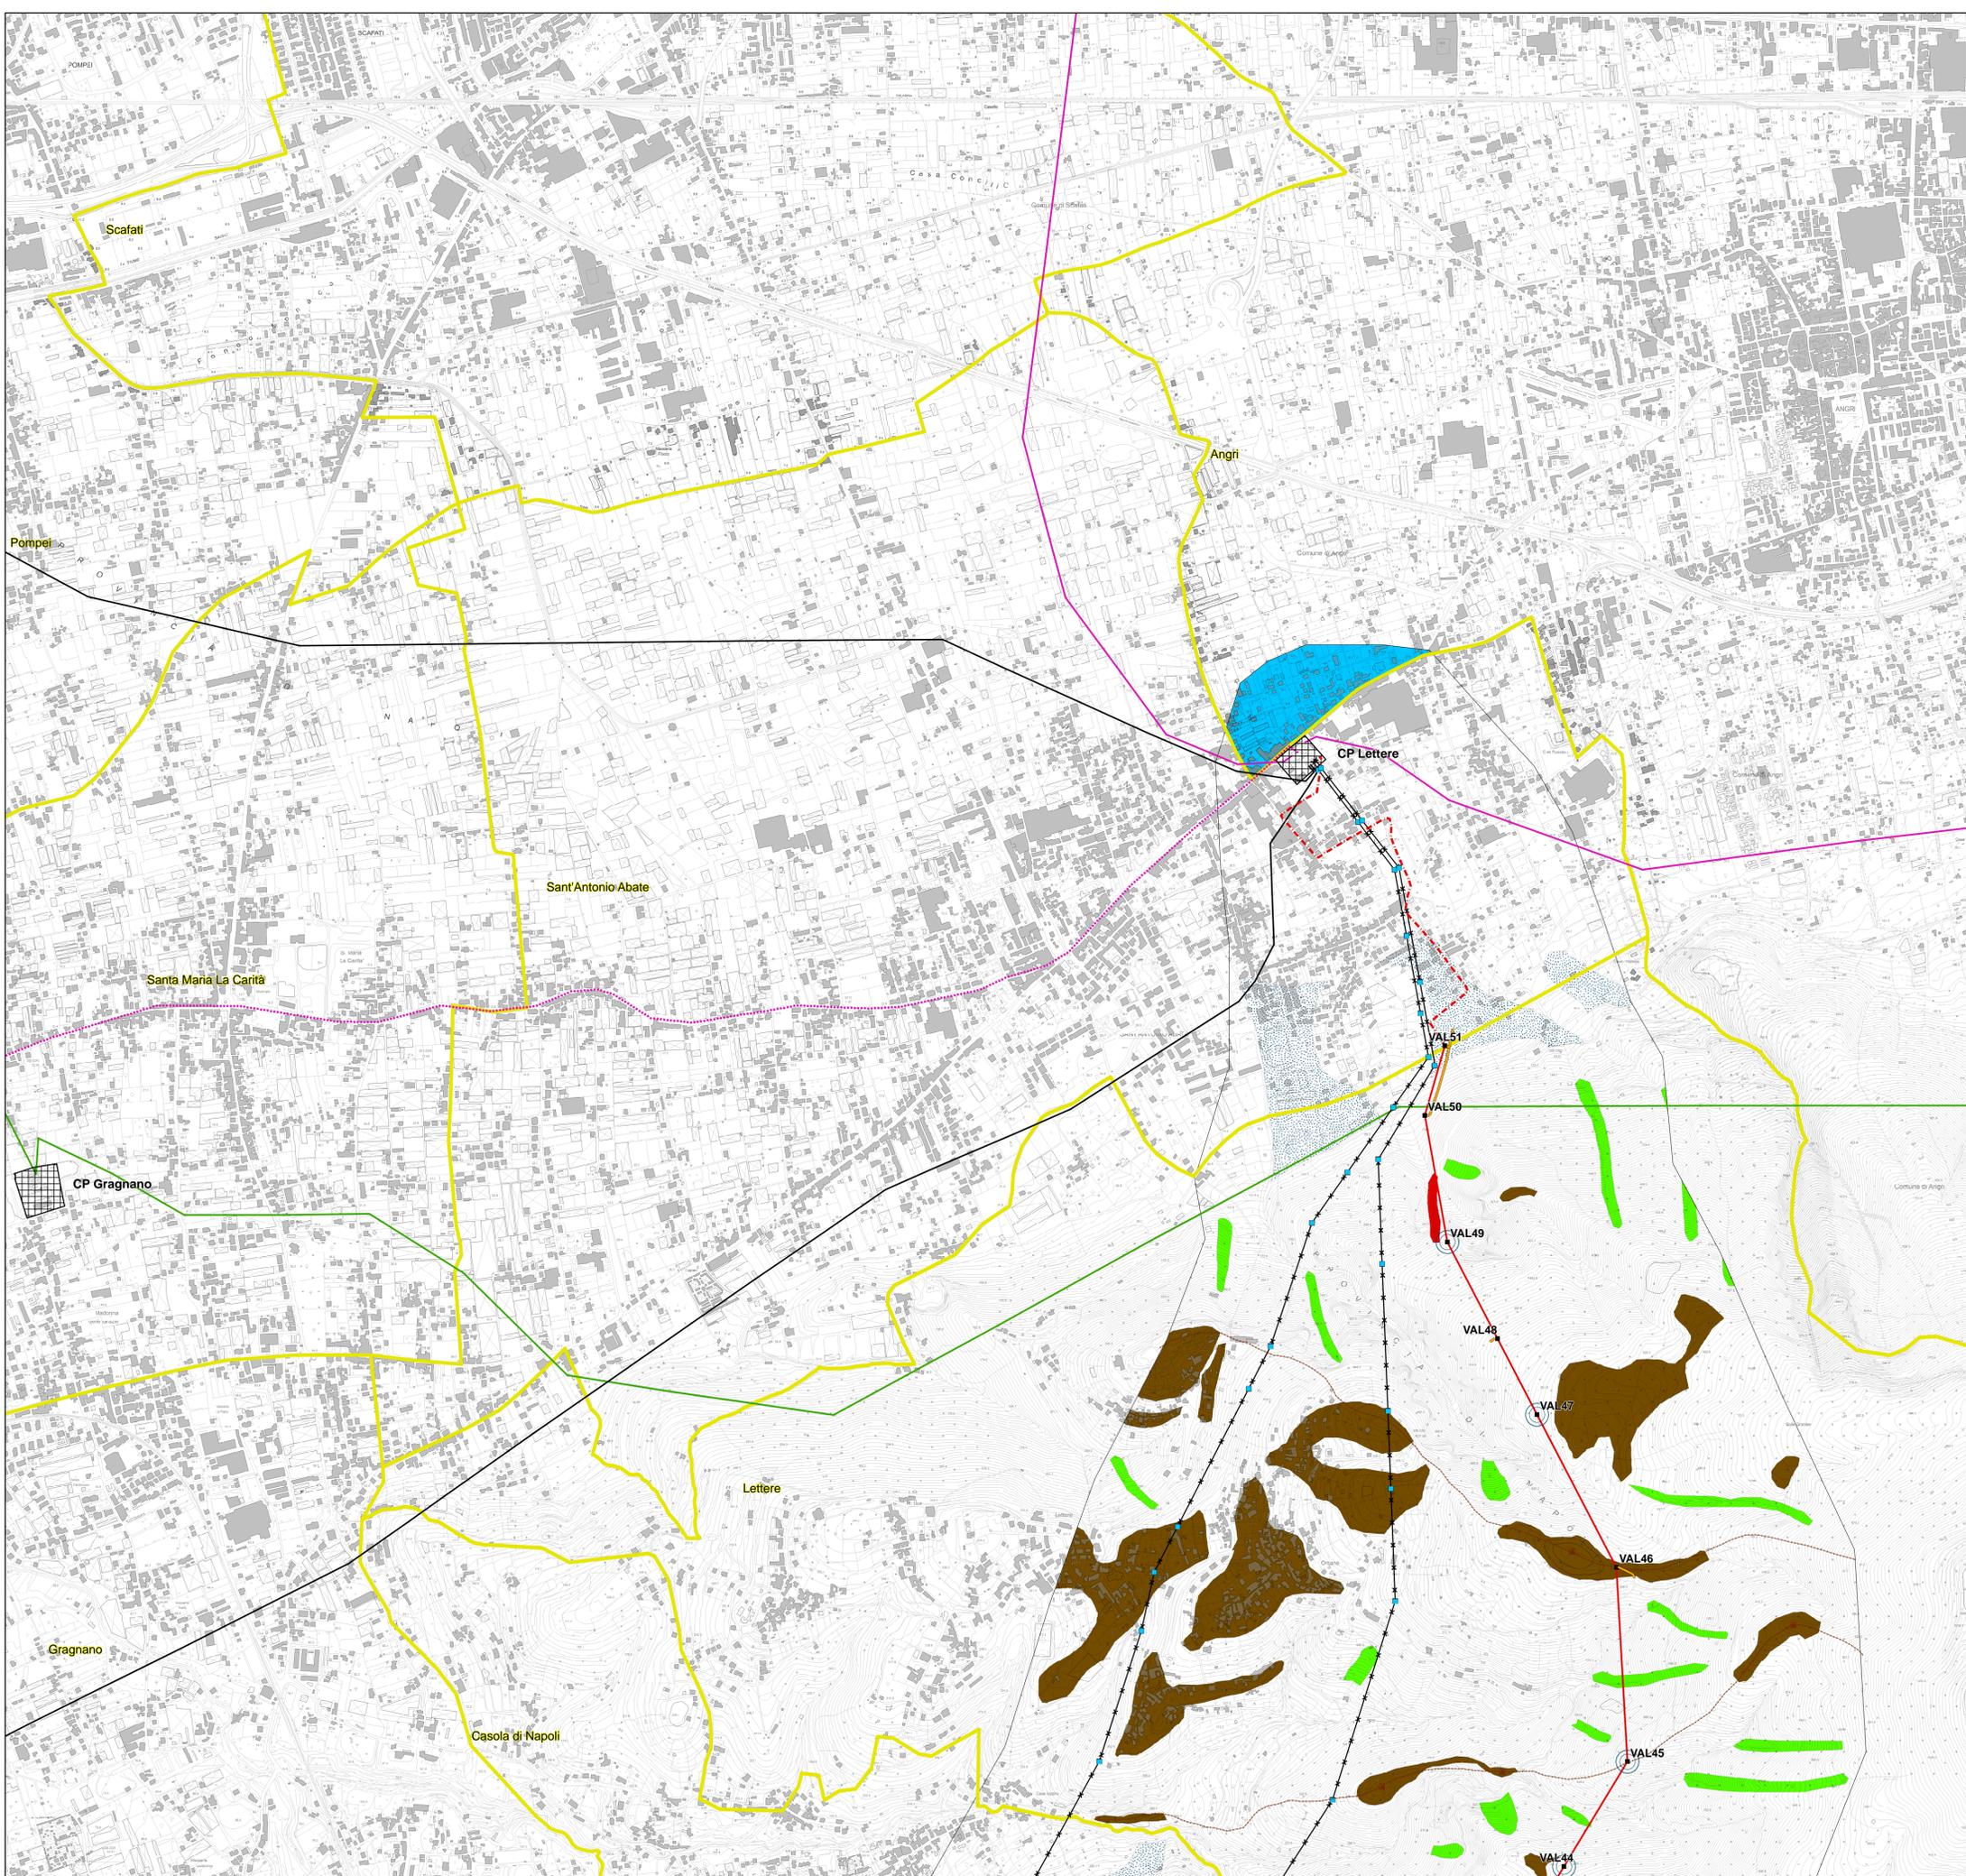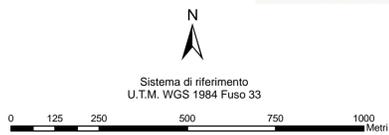

REVISIONI		DESCRIZIONE			ELABORATO			VERIFICATO			APPROVATO		
N.	DATA	DESCRIZIONE	ELABORATO	VERIFICATO	APPROVATO								
00	15/04/2013	PRIMA EMISSIONE	Arch. F. Zaccara Dist. geol. P. Lorenzini	V. Pedrocchi ING/CRE-ASA	N. Rivarino ING/CRE-ASA								

TIPOLOGIA DELL'ELABORATO	CODICE DELL'ELABORATO			
PLANIMETRIA	DEFR11001BASA00207_3.5			
PROGETTO	Interconnessione a 150 kV "Sorrento - Vico Equense - Agerola - Lettere" ed opere connesse			
RICAVATO DALLA DOC. TERNA	STUDIO DI COMPATIBILITA' IDROGEOLOGICA			
CLASSIFICAZIONE DI SICUREZZA	Carta Geomorfologica e inventario dei movimenti franosi			
NOME DEL FILE	SCALA CAD	FORMATO	SCALA	FOGLIO
DEFR11001BASA00207_3.5	1 unità = CAD	A1	1:10.000	5/6

Questo documento contiene informazioni di proprietà Terna Rete Italia S.p.A. e deve essere utilizzato esclusivamente dal destinatario in relazione alle finalità per le quali è stato ricevuto. E' vietata qualsiasi forma di riproduzione o di divulgazione senza l'esplicito consenso di Terna Rete Italia S.p.A.
This document contains information proprietary to Terna Rete Italia S.p.A. and it will have to be used exclusively for the purposes for which it has been furnished. Whichever shape of spreading or reproduction without the written permission of Terna Rete Italia S.p.A. is prohibi.