

LEGENDA

PARCO EOLICO

- AEROGENERATORE
- BUCA GIUNTI
- CABINA DI SEZIONAMENTO
- STG1
- STG2/SU
- STORAGE
- CAVIDOTTO MARINO IN ACQUE INTERNAZIONALI
- CAVIDOTTO MARINO IN ACQUE NAZIONALI
- CAVIDOTTO TERRESTRE
- SPECCHIO D'ACQUA
- LIMITE 12 MN
- CONFINI COMUNALI

RISCHIO E PERICOLOSITA' IDRAULICA



Rischio idraulico

- R1
- R2
- R3
- R4

Pericolosità Idraulica

- P1
- P2
- P3
- P4

QUADRO DI UNIONE

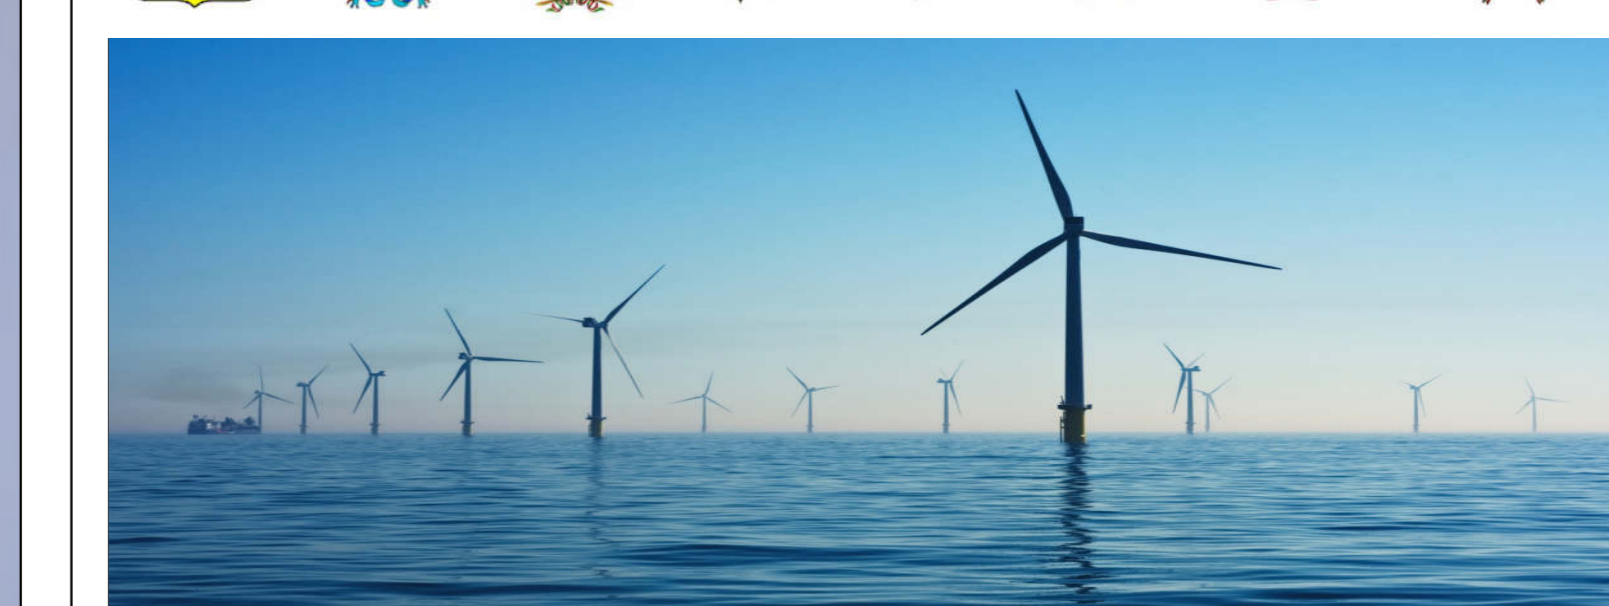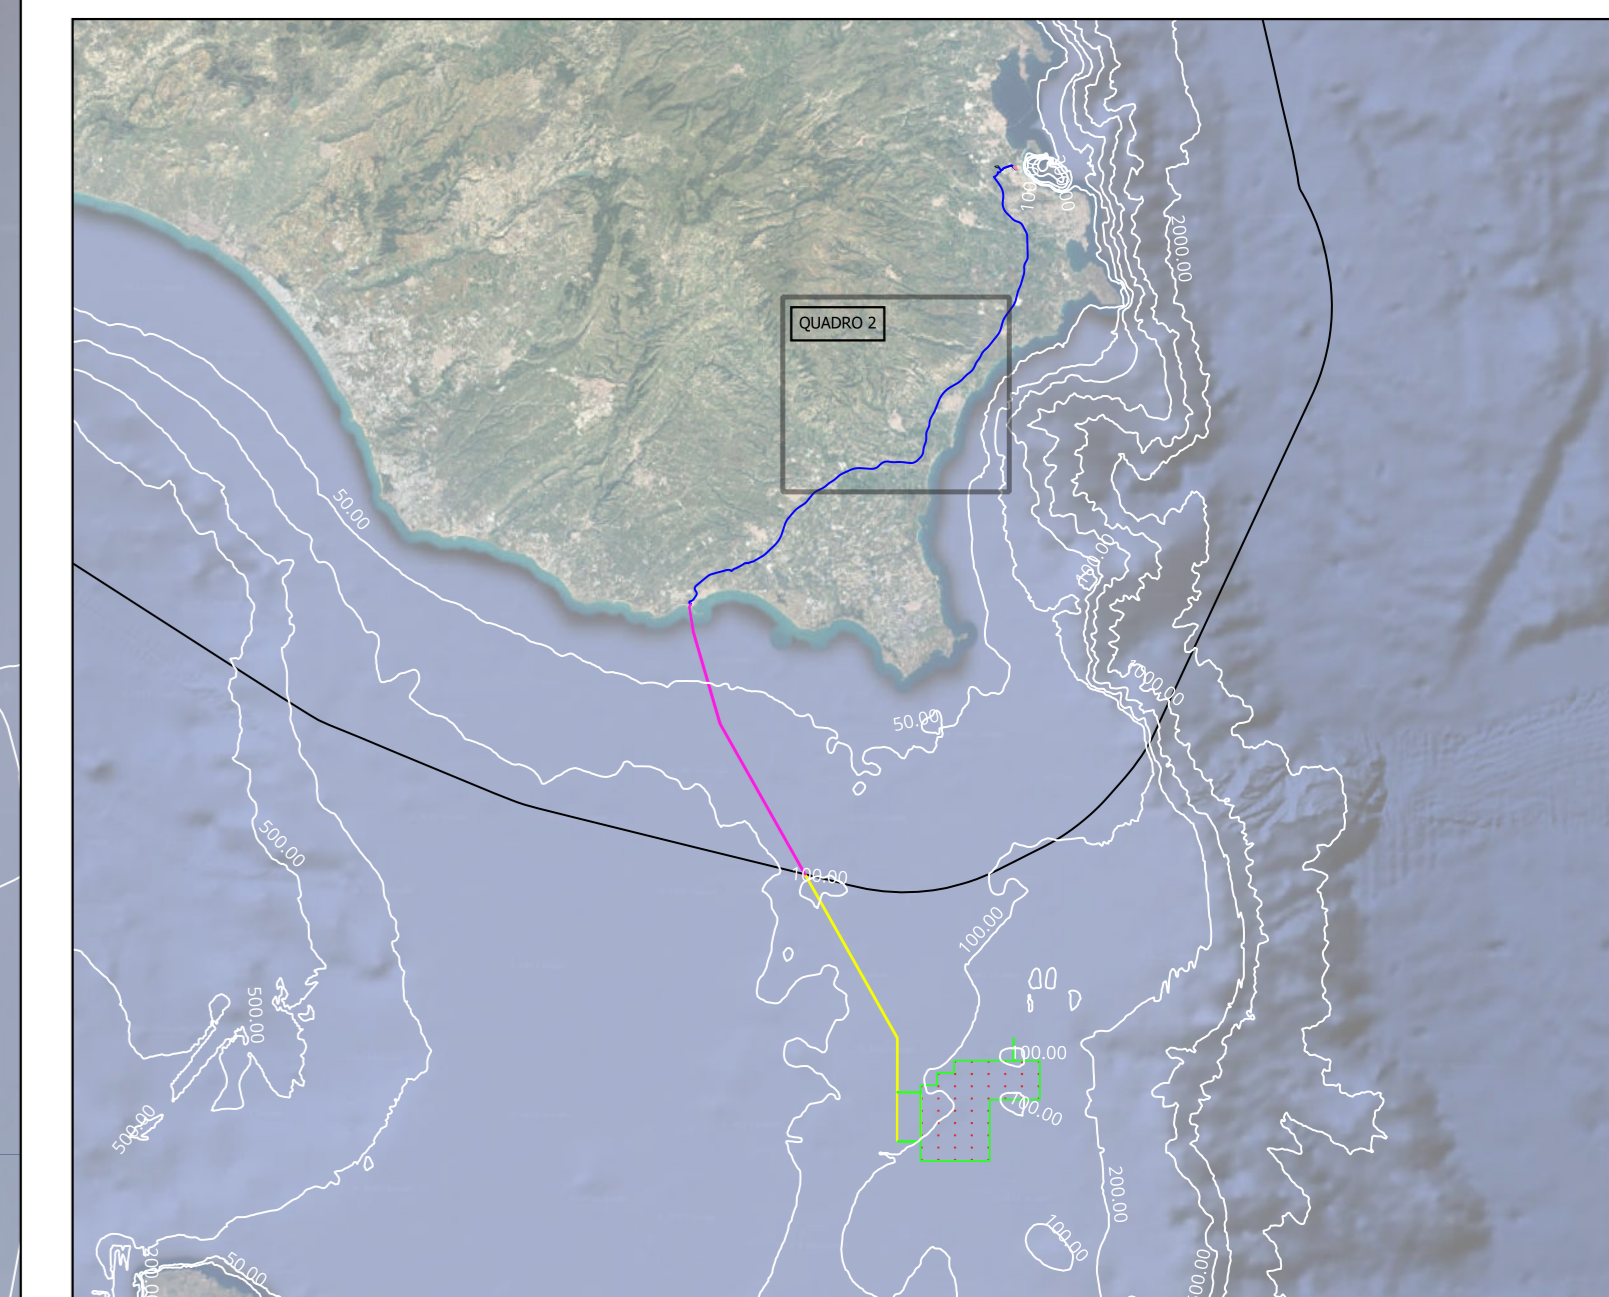

IL COMMITTENTE: **NP Pozzallo Wind**
 NP POZZALLO WIND S.R.L.
 Galleria Passarella, 2 - 20122 Milano
 (MI) C.F./Part. IVA 12502530962
 Pec: npozzallowind@legalmail.it

IL PROGETTISTA: **Agon**, **ntrope**, **Seahorse Wind**
 Dott. Ing. Vittorio Maria Raffaele
 Dott. Ing. Vincenzo Di Marco
 Dott. Espika Forcucci

TITOLO DEL PROGETTO: **PARCO EOLICO OFFSHORE "POZZALLO"**

ELABORATO: **PROCEDURA DI SCOPING** CODICE ELABORATO: **EPD_28B**

TITOLO ELABORATO: **INQUADRAMENTO DI DETTAGLIO SU AREE P.A.I. - RISCHIO E PERICOLOSITA' IDRAULICA QUADRO 2**

FOGLIO: 2 SCALA: 1:25.000 FORMATO: A0

Rev.	Data	Descrizione Revisione	Redatto	Controllato	Approvato
0	18/07/2023		C.L.	V.D.	V.R.

