

IMG 1 (Calatubo), ante-operam



IMG 2 (Torre Galati), ante-operam



IMG 3 (Ponte Tauro), ante-operam



IMG 4 (Necropoli_1), ante-operam



IMG 5 (Necropoli_2), ante-operam



IMG 6 (Baglio del Grillo), ante-operam



IMG 7 (Fellamonica), ante-operam



IMG 1 (Calatubo), post-operam



IMG 2 (Torre Galati), post-operam



IMG 3 (Ponte Tauro), post-operam



IMG 4 (Necropoli_1), post-operam



IMG 5 (Necropoli_2), post-operam



IMG 6 (Baglio del Grillo), post-operam




IMG 7 (Fellamonica), post-operam



INQUADRAMENTO SU ORTOFOTO

SCALA 1:20.000

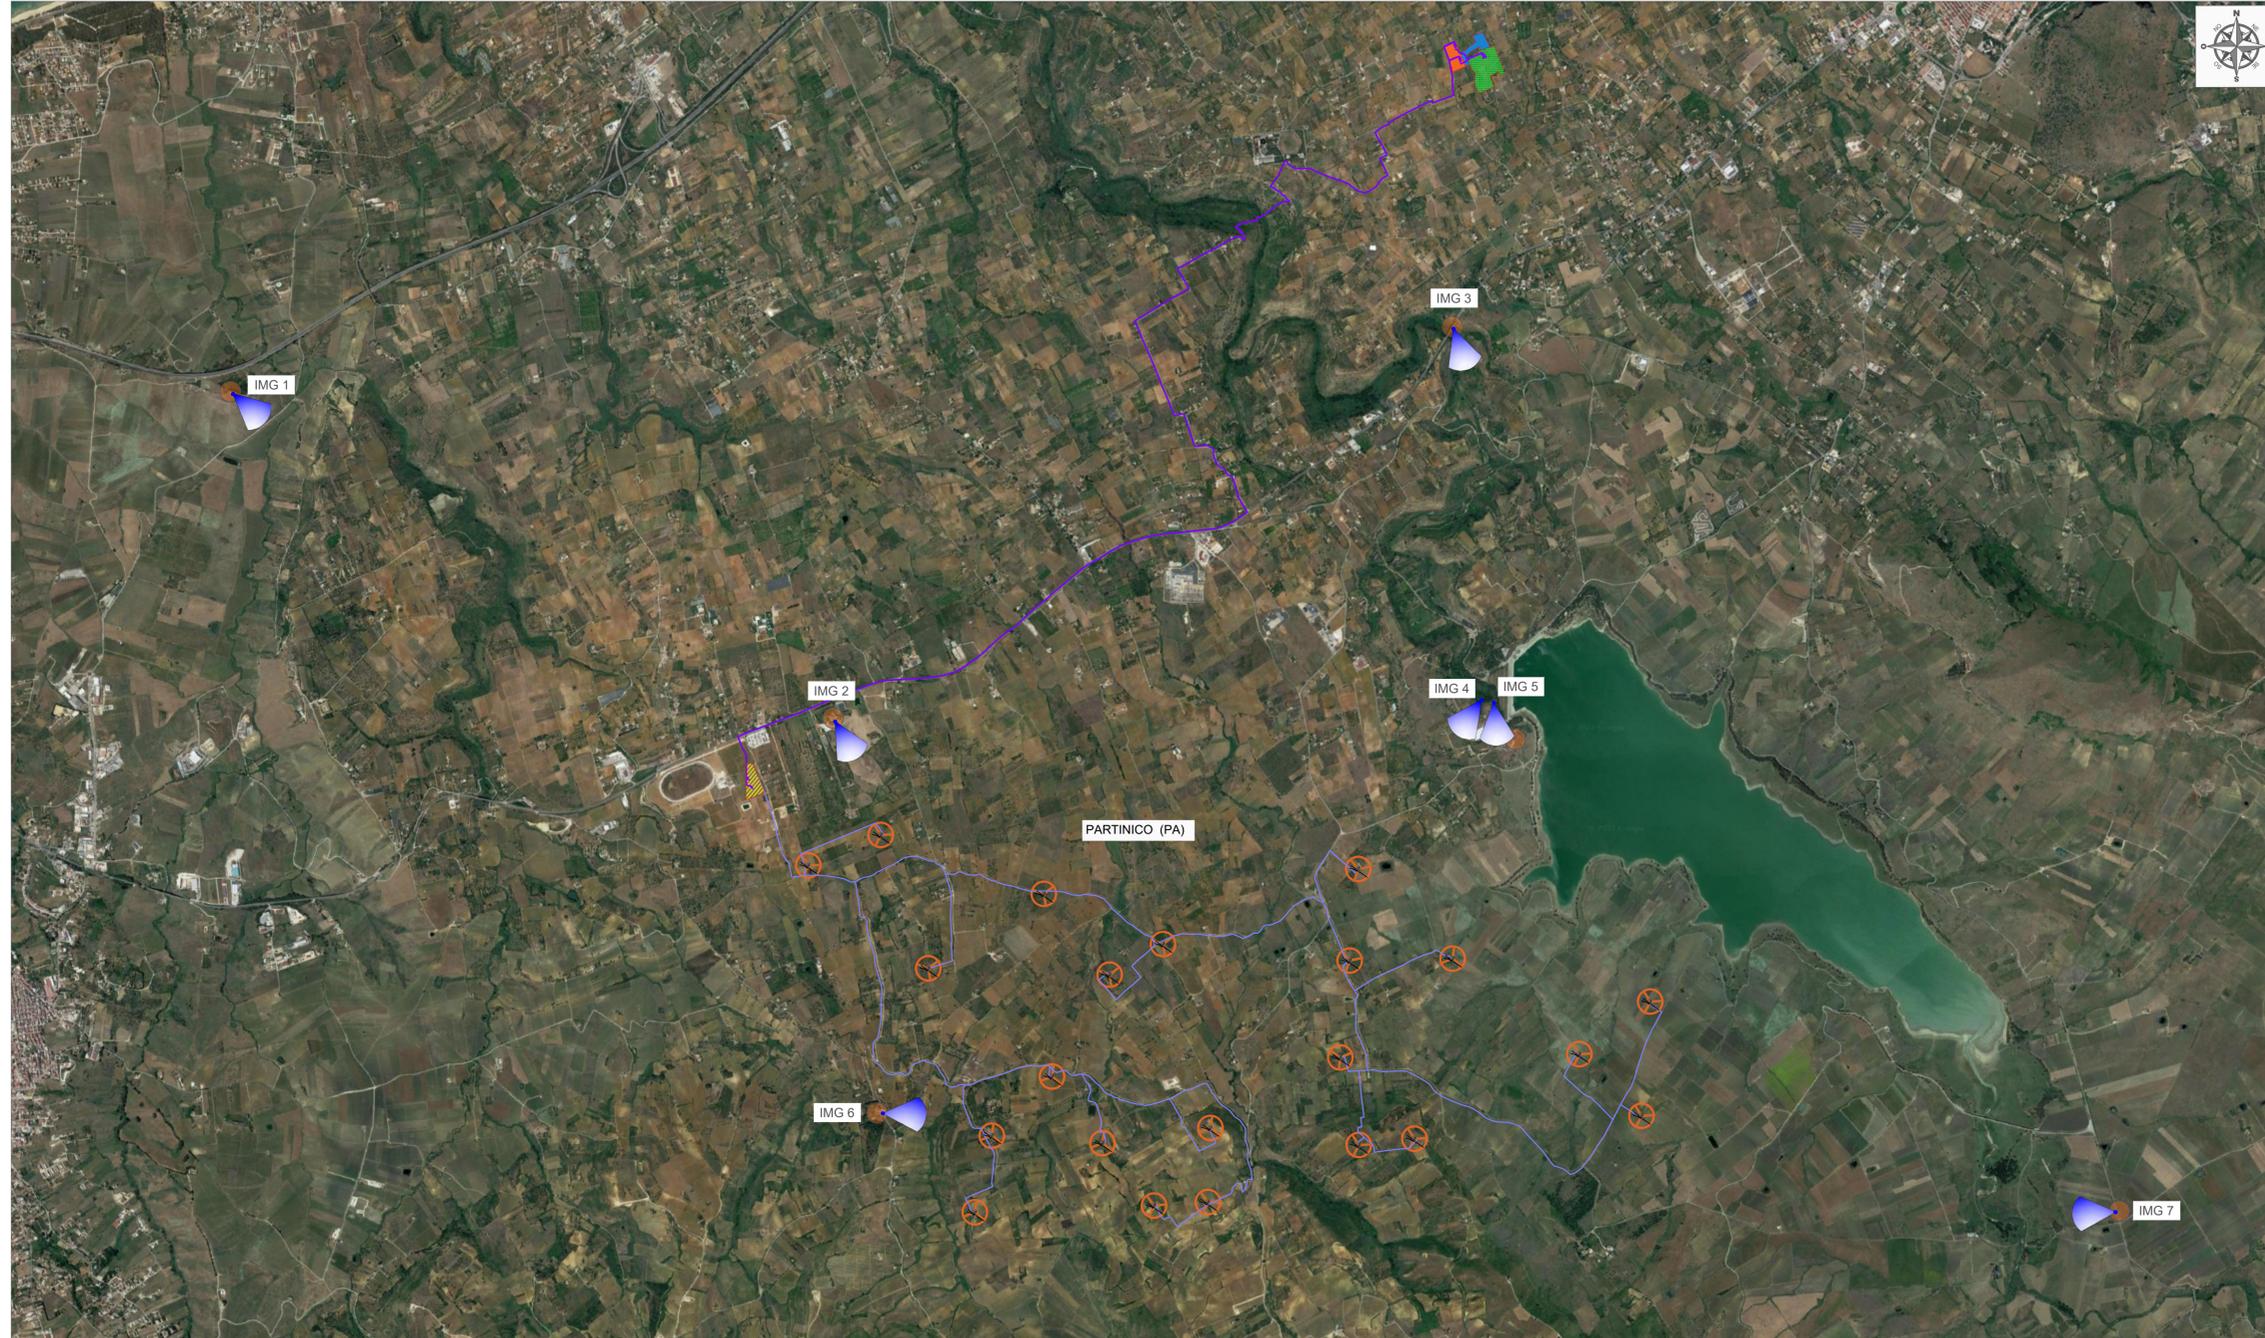

LEGENDA

- Cono ottico
- Aerogeneratore
- Cavidotto interconnessione MT
- Tracciato cavidotto AT
- Area nella disponibilità del Proponente
- Area nuova stazione di rete Partinico 2
- Area stazione utente di trasformazione
- Area stazione utente

REGIONE SICILIA
CITTA' METROPOLITANA DI PALERMO

PROGETTO:
Località Impianto
COMUNE DI PARTINICO CONTRADA BOSCO
COMUNE DI MONREALE (PA) CONTRADA CAMBUCA
Località Connessione
COMUNE DI PARTINICO (PA) CONTRADA TAMMI'

Oggetto:
PROGETTO DEFINITIVO
Realizzazione di
impianto Eolico denominato S&P 16 di 110,00 MW

CODICE ELABORATO:	PROGRESSIVO	DATA:
PROponente SP16	017	11/11/2023
EPD - ELABORATO DEL PROGETTO DIGITALE	REL - RELAZIONE	REV
ADD - ALTRA DOCUMENTAZIONE	IST - ISTANZA	00

ELABORATO:	Rev.	Data Rev.	Data Rev.
SP16EPD017_00 - Ante_e_post			
TAV:	SCALA:		
EPD017	1:20000		

PROGETTISTI:
Ing. Sapienza Angelo
Ing. Rizzuto Vincenzo

SOCIETA':
S&P 16 S.R.L.
SICILIA E PROGRESSO
sele legale: Corso del Mille 312, 90047 Partinico (PA)
P.Iva: 07076000928 tel.: 0915507418
email: sviluppopep16@gmail.com
pec: sviluppopep16@pec.it

SP16
SICILIA E PROGRESSO