


**LEGENDA Progetto**

Tratti allo scoperto    Tratti in galleria    Tratti in viadotto

PUNTI DI MONITORAGGIO			
Simbolo	Descrizione	Simbolo	Descrizione
	ATC - ATMOSFERA CANTIERE		RUC - RUMORE CANTIERE
	ASU - ACQUE SUPERFICIALI		RUV - RUMORE VIABILITA' DI CANTIERE
	ASU_C - ACQUE SUPERFICIALI CANTIEREI		RUF - RUMORE TRANSITO FERROVIARIO
	ASO - ACQUE SOTTERRANEE		VIC - VIBRAZIONE CANTIERE
	ASO_G - ACQUE SOTTERRANEE GALLERIE (pozzi sorgenti interferenti)		VIF - VIBRAZIONE TRANSITO FERROVIARIO
	SUO - SUOLO E SOTTOSUOLO		VEG - VEGETAZIONE
	PAE - PAESAGGIO		FAU - FAUNA

**FASE DI MONITORAGGIO**

ANTE OPERAM    CORSO D'OPERA    POST OPERAM

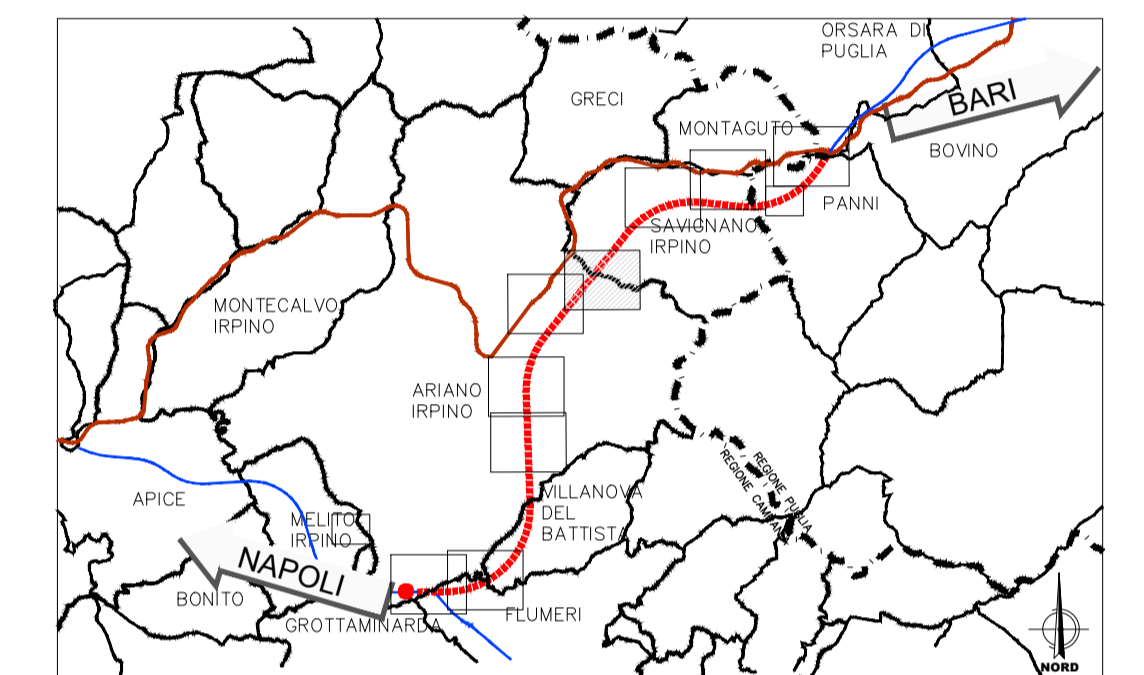

COMMITTENTE:

**RFI**  
RETE FERROVIARIA ITALIANA  
GRUPPO FERROVIE DELLO STATO ITALIANE

PROGETTAZIONE:

**ITAFERR**  
GRUPPO FERROVIE DELLO STATO ITALIANE

DIREZIONE TECNICA  
U.O. ARCHITETTURA, AMBIENTE E TERRITORIO  
S.O. AMBIENTE

PROGETTO ESECUTIVO

ITINERARIO NAPOLI - BARI  
RADDOPPIO TRATTA APICE - ORSARA  
II LOTTO FUNZIONALE HIRPINIA - ORSARA

PROGETTO DI MONITORAGGIO AMBIENTALE  
Planimetria localizzazione punti di monitoraggio - tav. 4

SCALA: 1:5000

COMMESSA   LOTTO   FASE   ENTE   TIPO DOC.   OPERA/DISCIPLINA   PROGR.   REV.

IF3A   02   E   22   P5   AC0000   004   A

Revis.	Descrizione	Redatto	Data	Verificato	Data	Approvato	Data	Autorizzato	Data
A	Emissione Esecutiva		15/08/2022		15/08/2022		15/08/2022		15/08/2022

File: IF3A02E22P5AC0000004A.dwg    n. Elab.: -

**LEGENDA**

CANTIERI				VIABILITÀ			
Simbolo	Descrizione	Simbolo	Descrizione	Simbolo	Descrizione	Simbolo	Descrizione
	CB - CANTIERE BASE		AR - CANTIERE DI ARMAMENTO		DIREZIONE AVANZAMENTO SCAVO GALLERIA IN TRADIZIONALE		TRACCIATO DI PROGETTO
	CO - CANTIERE OPERATIVO		AS - AREA DI STOCCAGGIO		DIREZIONE AVANZAMENTO SCAVO GALLERIA MECCANIZZATO		TRACCIATO ESISTENTE
	DT - DEPOSITO TEMPORANEO		CANTIERI OGGETTO DI ALTRO APPALTO		AREA DI LAVORO		VIABILITÀ PRIMARIA
	AT - AREA TECNICA		AREA DI LAVORO		ACCESSO AI CANTIERI		VIABILITÀ PRINCIPALE
							VIABILITÀ SECONDARIA
							PISTA DI CANTIERE